
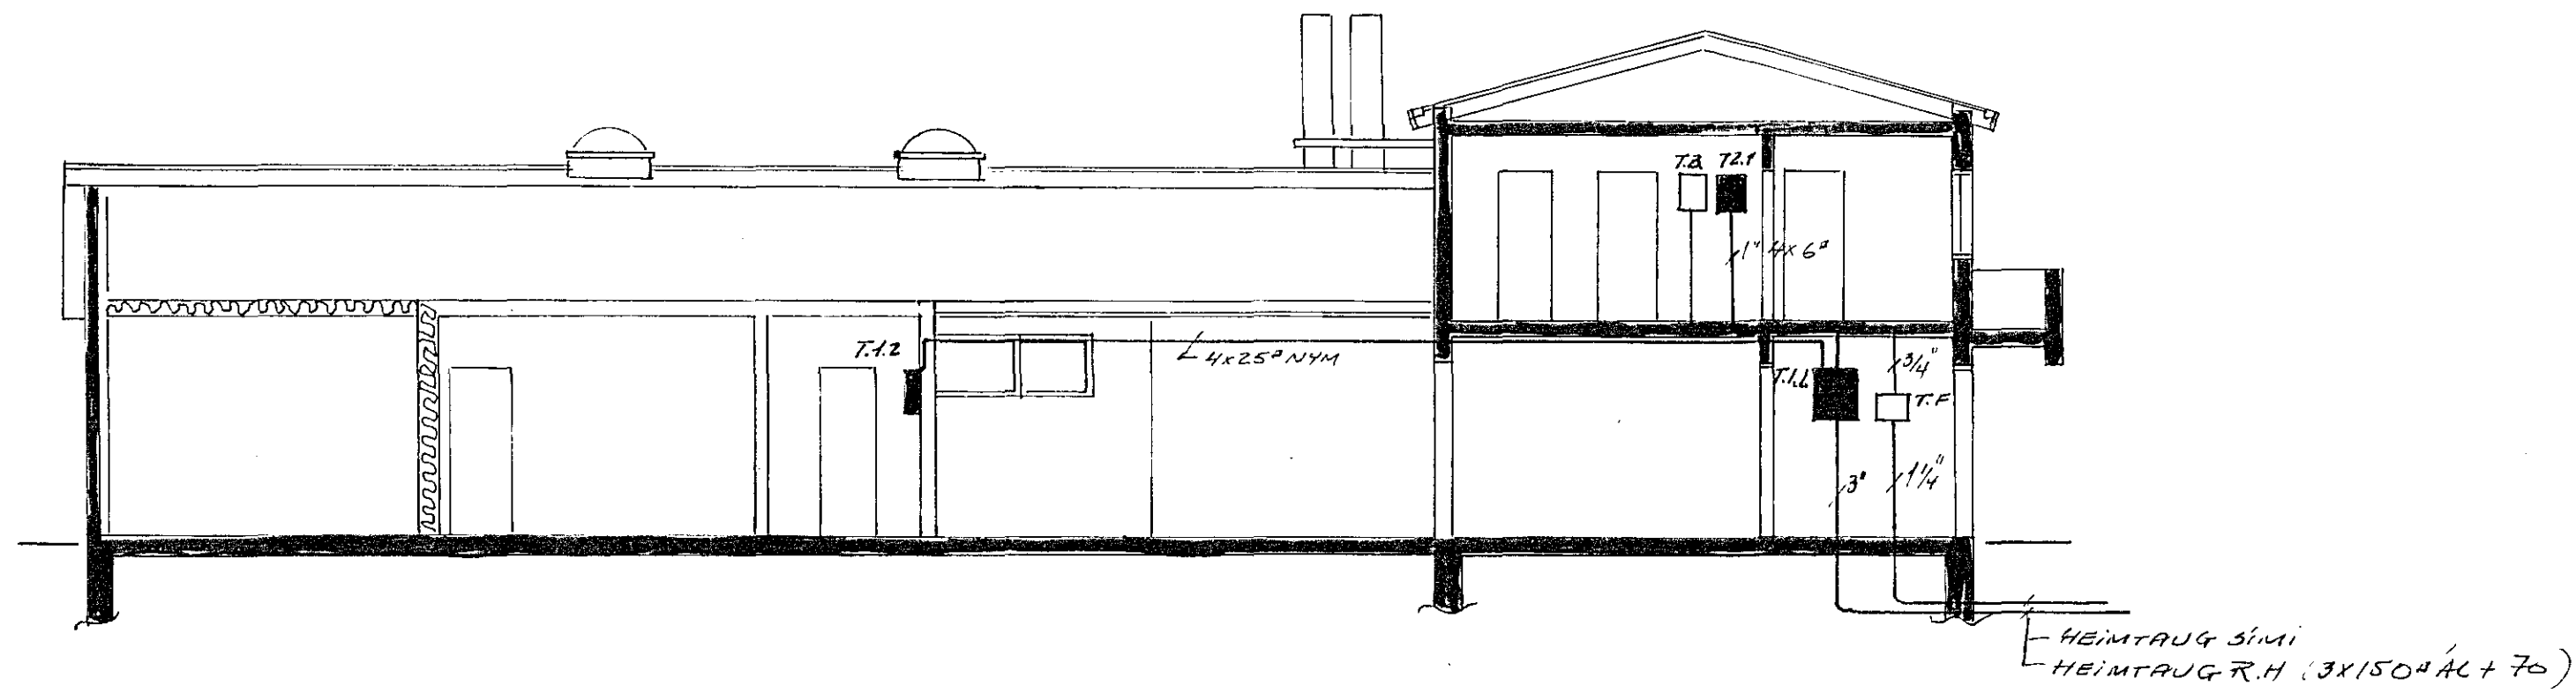


FLATAHRAUN
AFSTÖÐUMYND M, 1:500

TAFLA T2.1.

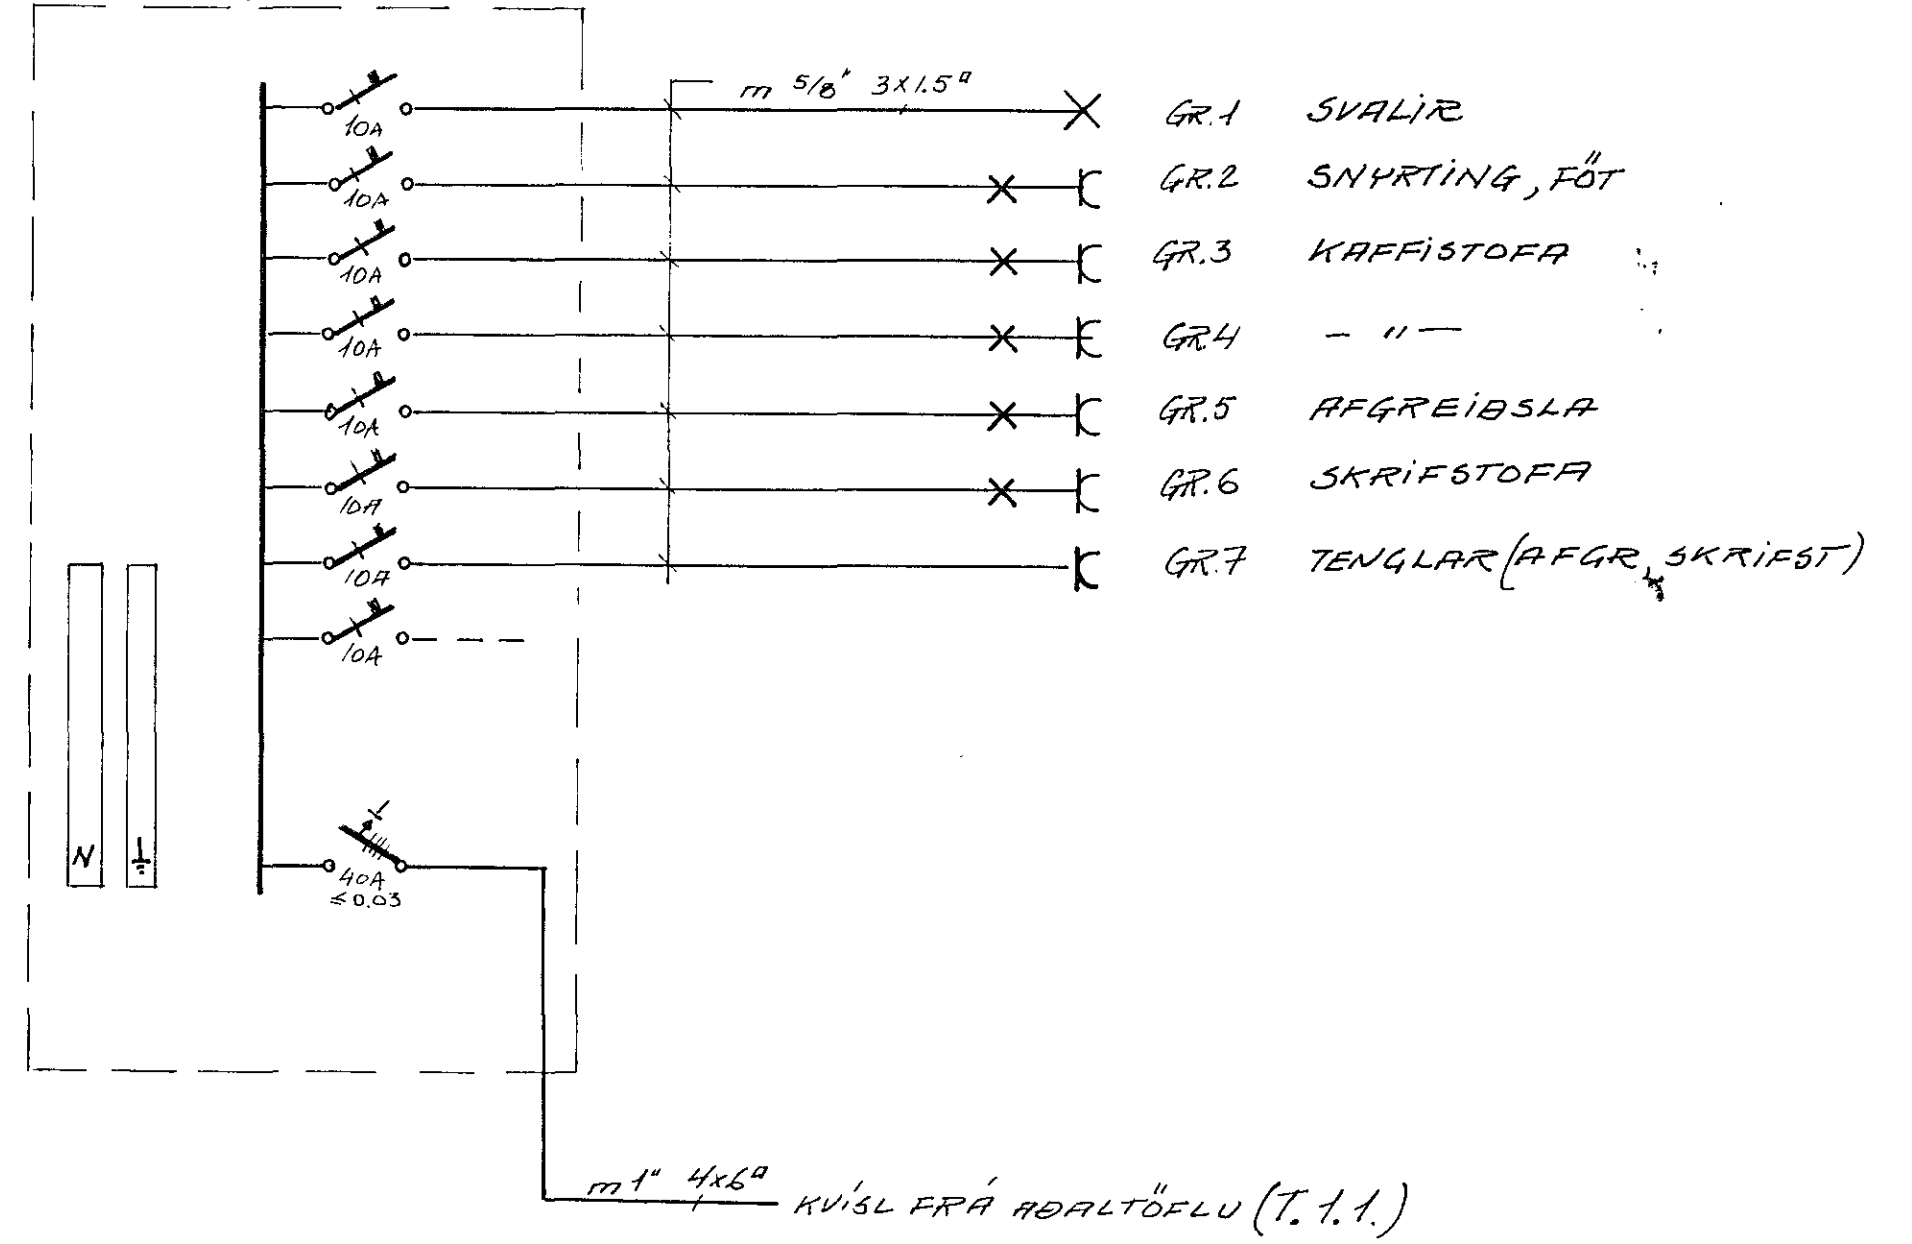

SNEIÐING M, 1:100

KJÖTBANKINN H/F

		Dags.	Nafn	Kvarði
	Frumdr.	FEBR. 87	S.	
	Telkn.	"	"	
	Yfirf.	"	"	
			BLAD 4AF4	EINLÍNUMYND (T2.1.) AFSTÖÐUMYND, SNEIÐING
Breyting	Dags.	Nafn	GUÐNAK AÐALSTEINSS, RAHM. TEKNIK.	