


1.H.

SKÝRINGAR:

Hæð rofa sé 110 cm frá fullfráengnu gólfi.
 Loftnetstenglar, símatenglar og aðrir tenglar séu 20cm frá gólfi nema annars sé getið.
 Þar sem tengill er sýndur með rofa skal tengillinn vera í sömu hæð og rofinn.
 Tenglar í svnhjóna skulu vera með sambyggjum rofa.
 Tenglar í pvh, baði og geymslu skulu vera 110cm frá gólfi. Málstraumur rofa og tengla skal vera 10 A, nema annars sé getið. Rör séu 3/8" og vír 3stk 1,5 nema annars sé getið. Vegggljós á baði skulu vera sem hér segir: Ljós sín hvoru megin við vaska í hæð 130cm frá gólfi en ljós milli vaska í hæð 190cm frá gólfi.
 Fyrir garðlýsingu skal settur skermadur jarðstrengur 2,5²....

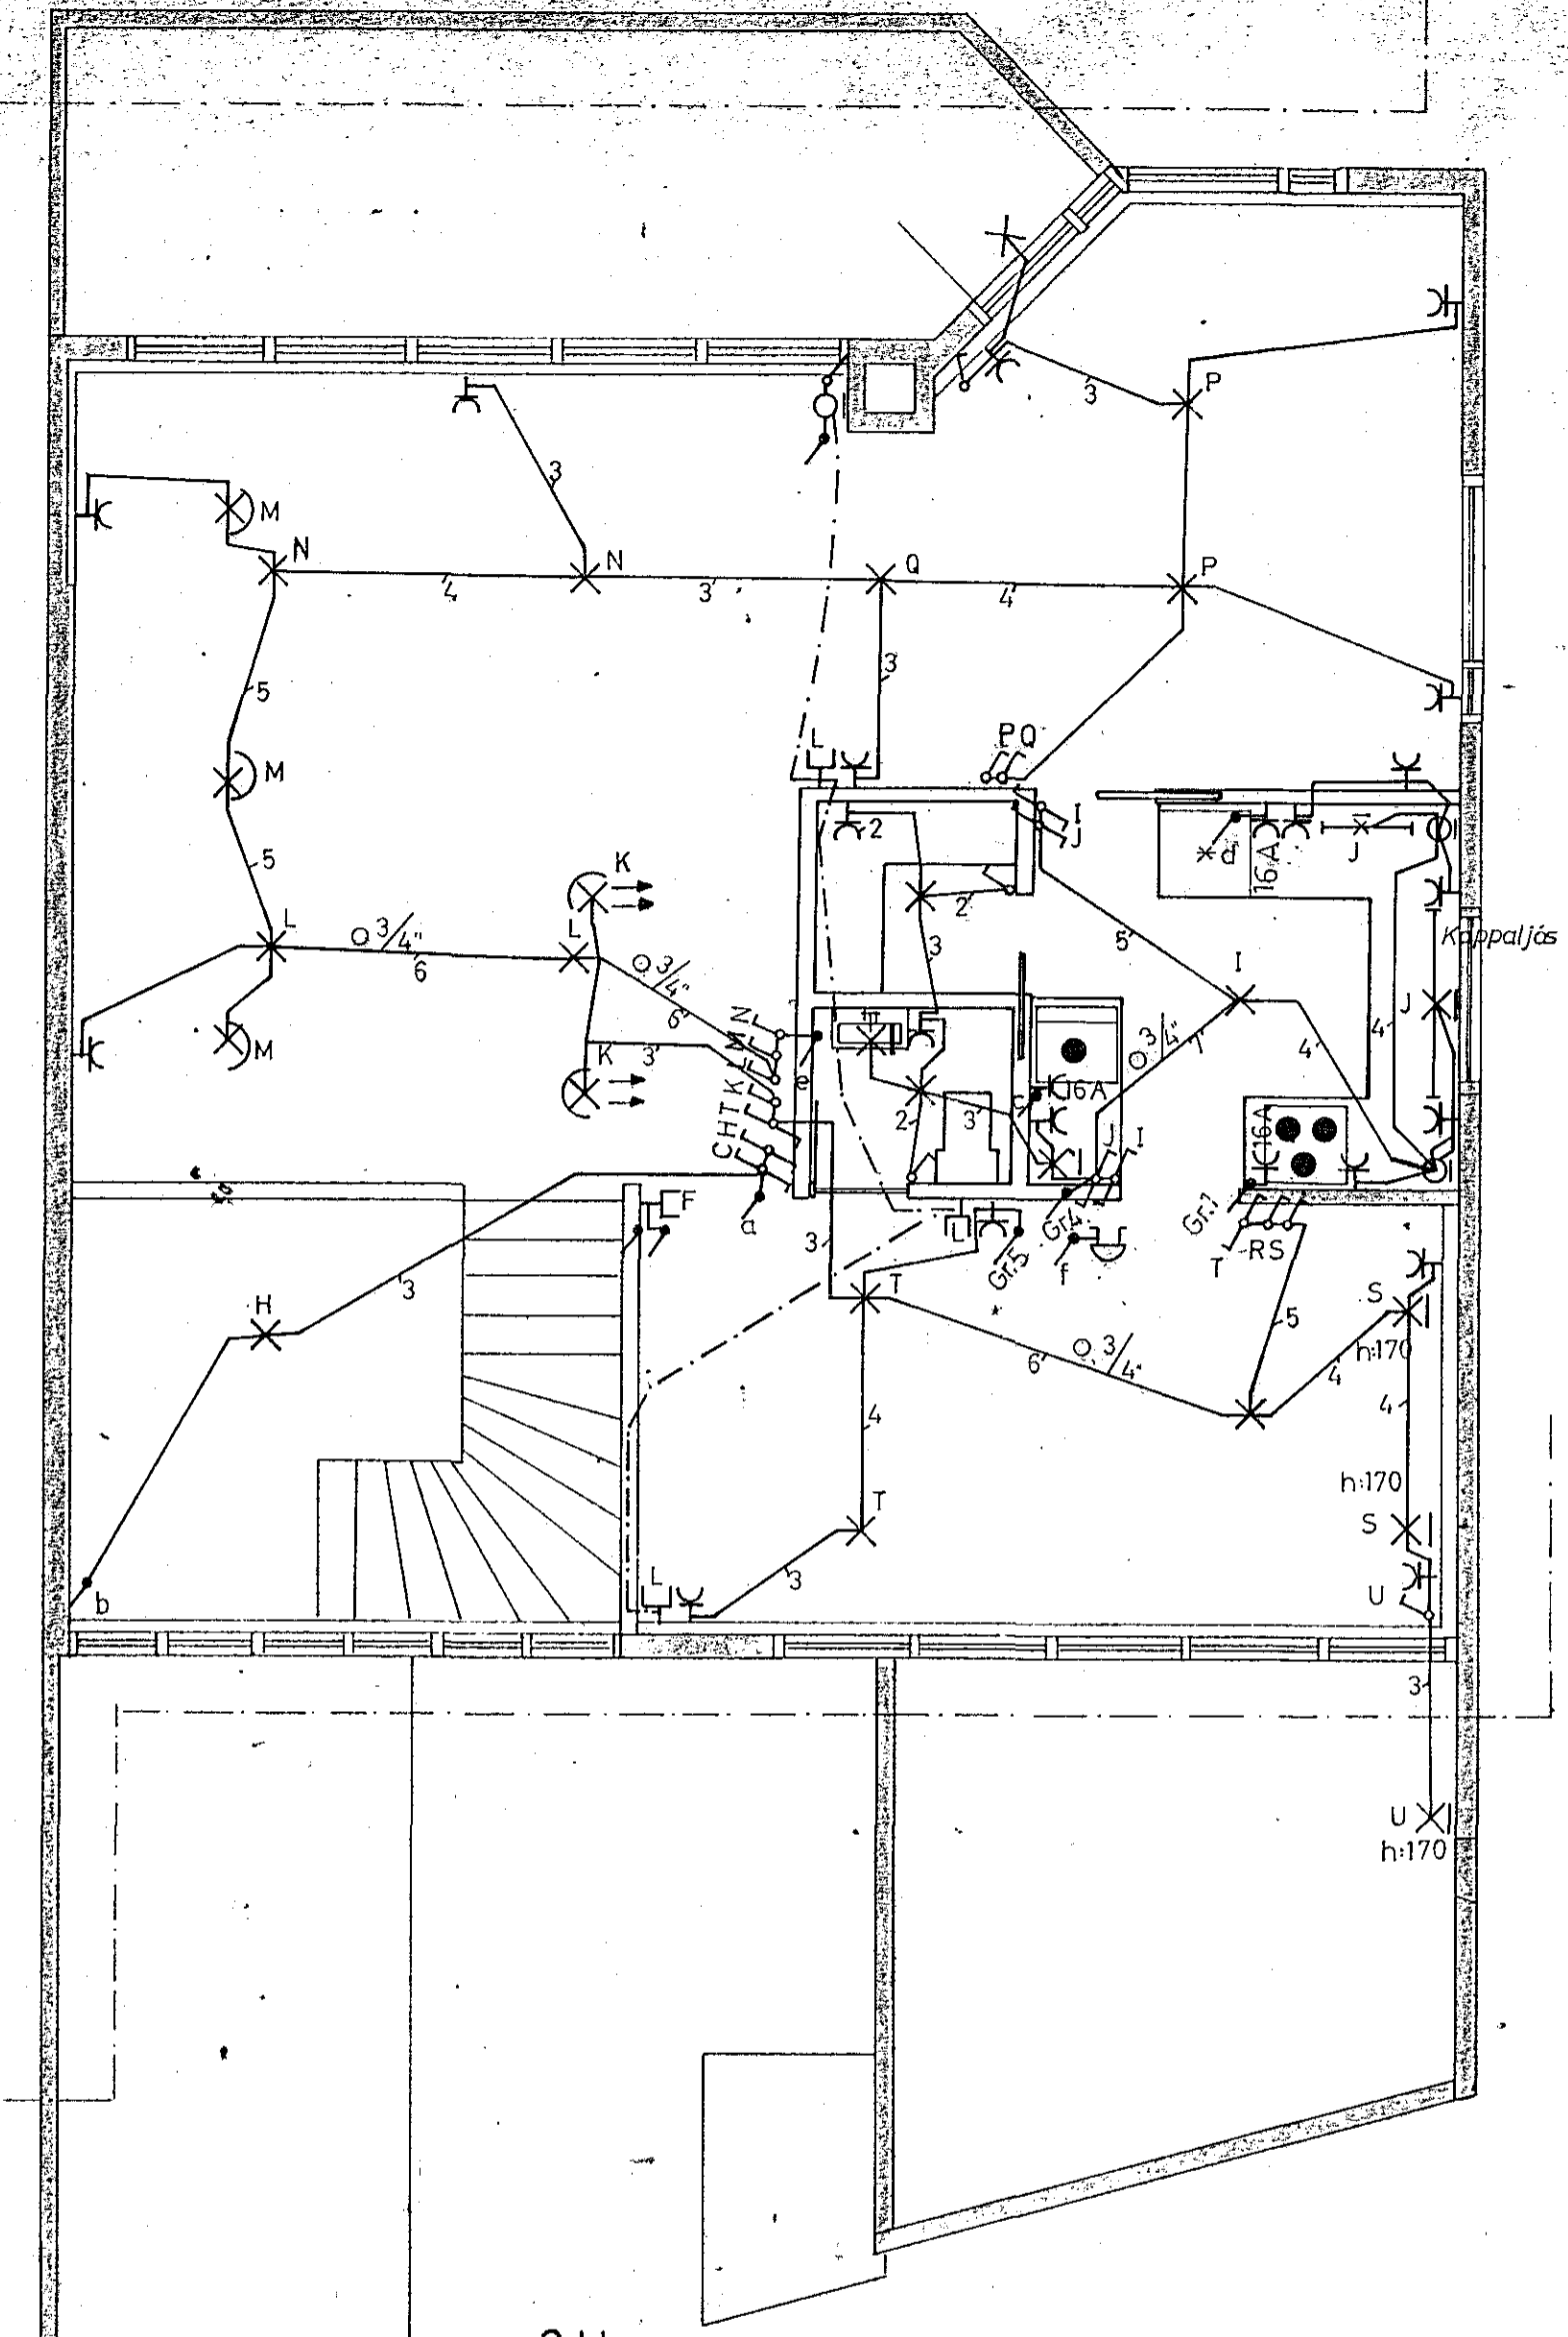

2.H.

SKÝRINGAR TÁKNA:

- — — — — : Símalögn.
- — — — — : Loftnetslögn.
- F — : Símatengill.
- L — : Loftnetstengill.

Hæð tengidása fyrir vegggljós í eldhúsi skal vera 145cm.
 Hæð tengla í eldhúsi skal vera sem hér segir:
 Eldavél, uppvottavél: 60cm
 Vifta yfir eldavél: 145cm
 Bakaraofn og aðrir tenglar: 110cm
 Vír fyrir ofn, uppvottavél og eldunarplötu er 3x 2,5²

Dágs.	Nafn.	Hraunbrún 31 Hafnarf.	Kvarði	
Frúmdr.	Júní '77			RAFLÖGN
Teika.	29.6.77			
Yfirf.	J.L.	BLAÐ		
Halldór Kristjánsson			1:AF.2.	
Rafmagnsverkfræðingur.				
Ótrateig 34, Rvk. Sími: 31187.				

Breyt.	Dags	Nafn
--------	------	------