



Hringbraut 66
 Húsið Sudurgata nr 73b
 Mál 1:100

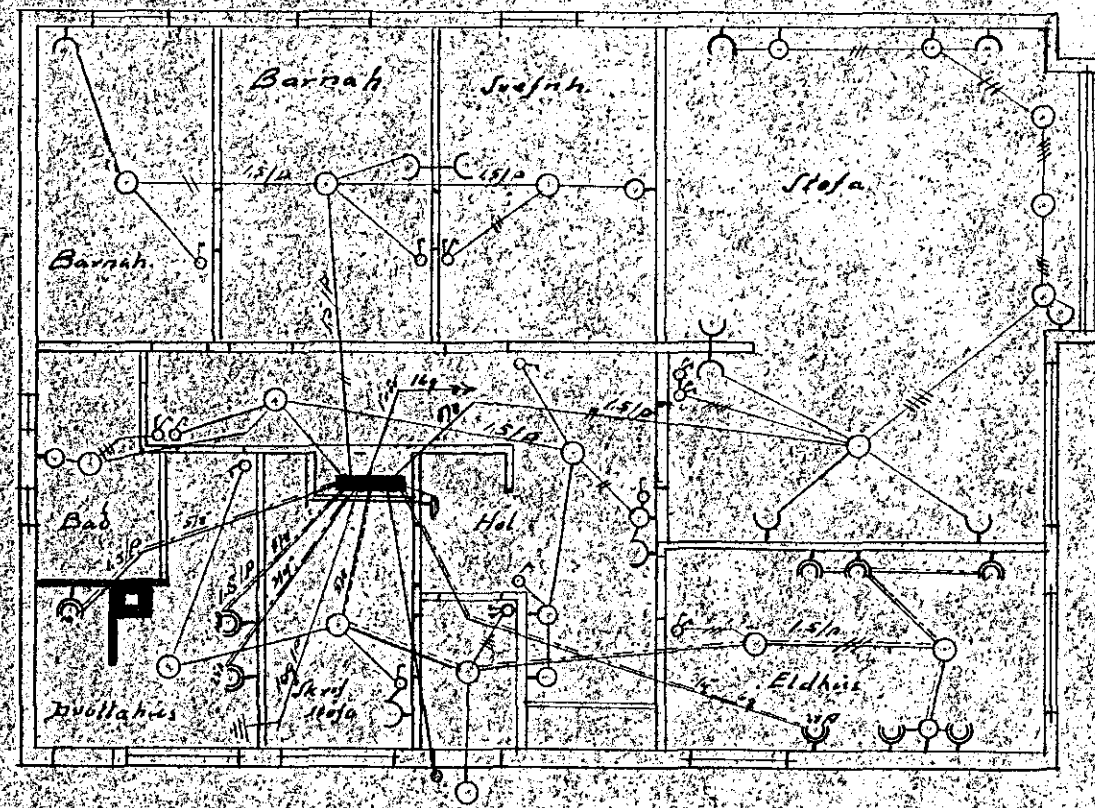

Grunnmynd

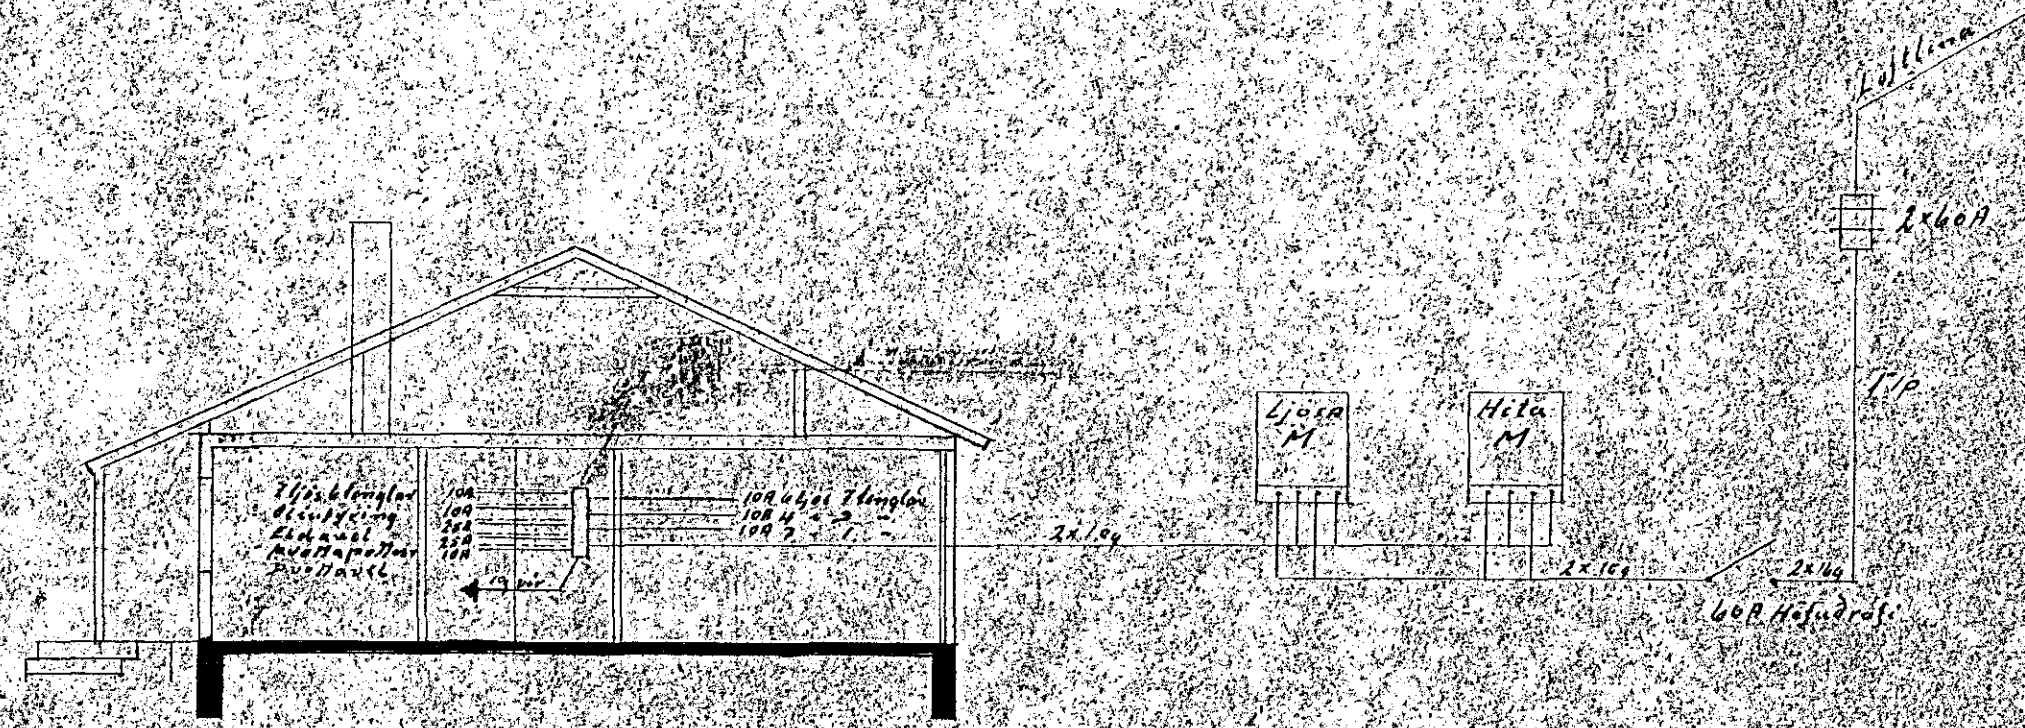

Snæðing

814-

Hafnarfærði 25-6-1961
 Jan Bjarnason