
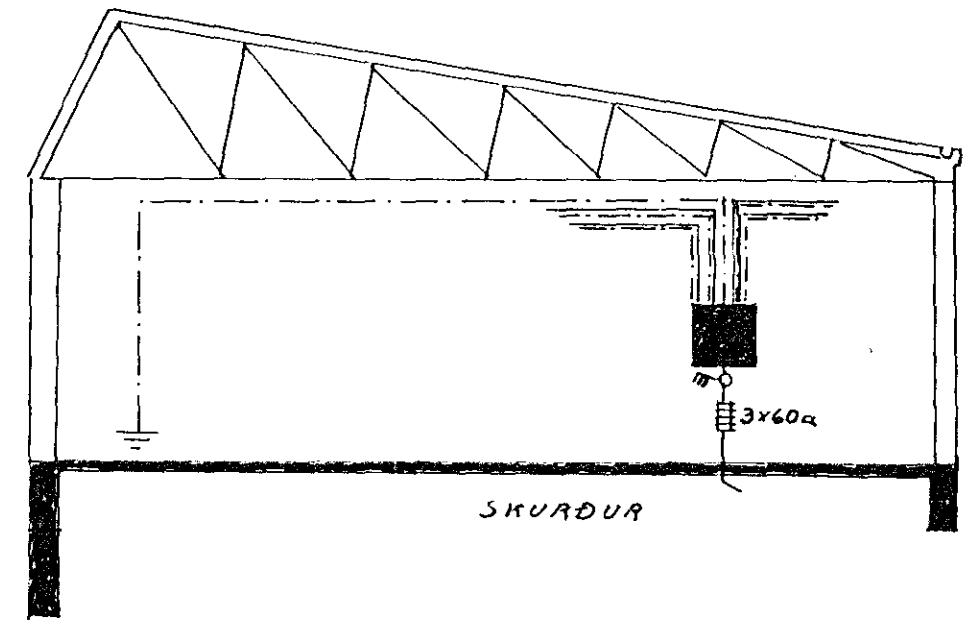


Húsvéita nr. 1753 Teikning nr. 880  
 Samþykkt þ. 9-11 1963  
 f.h. RA. VETU HAFNARFJÁRDAR  
*Ólafur Vignisson*  
 Eftirlitsmaður raflagna

Hafnarfjörður, 11. nóv. 1963

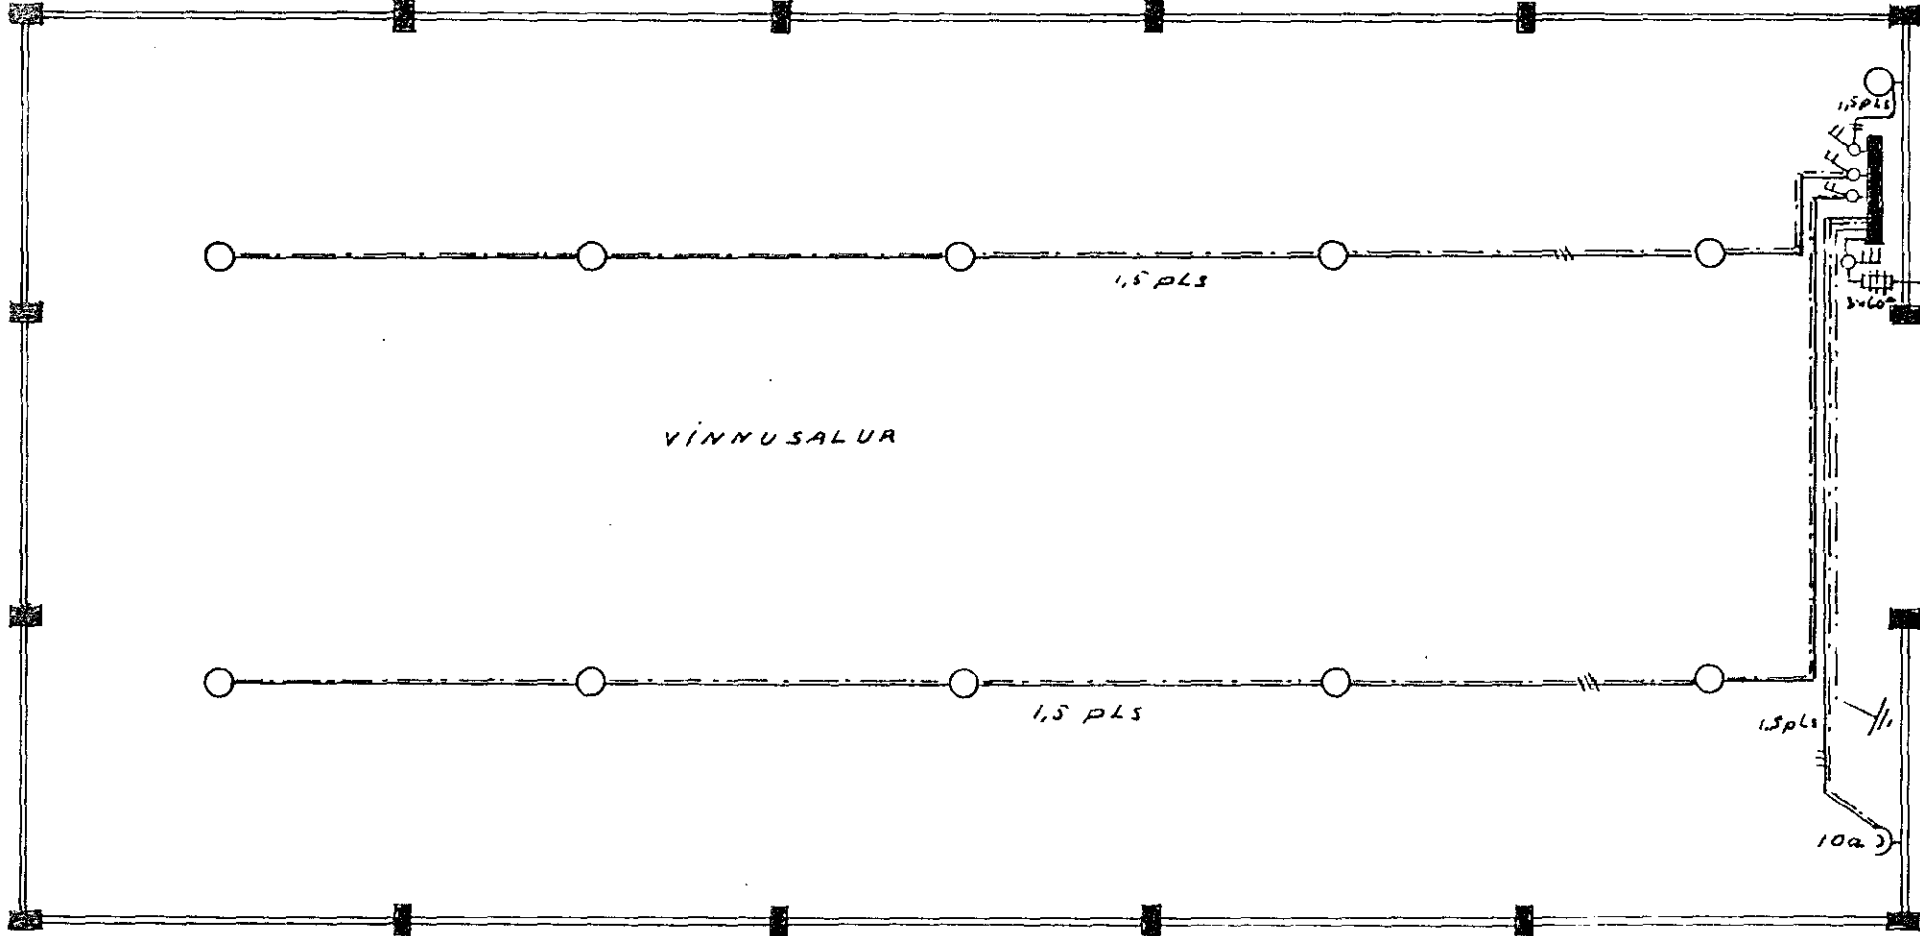

880-

FISKVERKUNARHÚS  
 VIÐ HVALEYRARBRAUT 10  
 EIG. MAGNÚS ELÍASSON  
 RAFLÖGN  
 MKV. 1:100  
 Hatnart. í nóv. 1963  
 Þou. Vignisson