


LINDARHVAMMUR NR. 14, HAFNARFIRÐI

RAFLAGNATEIKNING

MAL = 1:50 - BLAD #1.

Húsvéita nr. 1766 Teikning nr. 897
Samþykkt þ. 20-4 1964
f.h. RAÞVEITU HAFNARFJARÐAR
Ólafur V. Guðnason
Eittíttismáður raflagna

Rallögnin er samþykkt fyrir
EINFASA TÆSKI

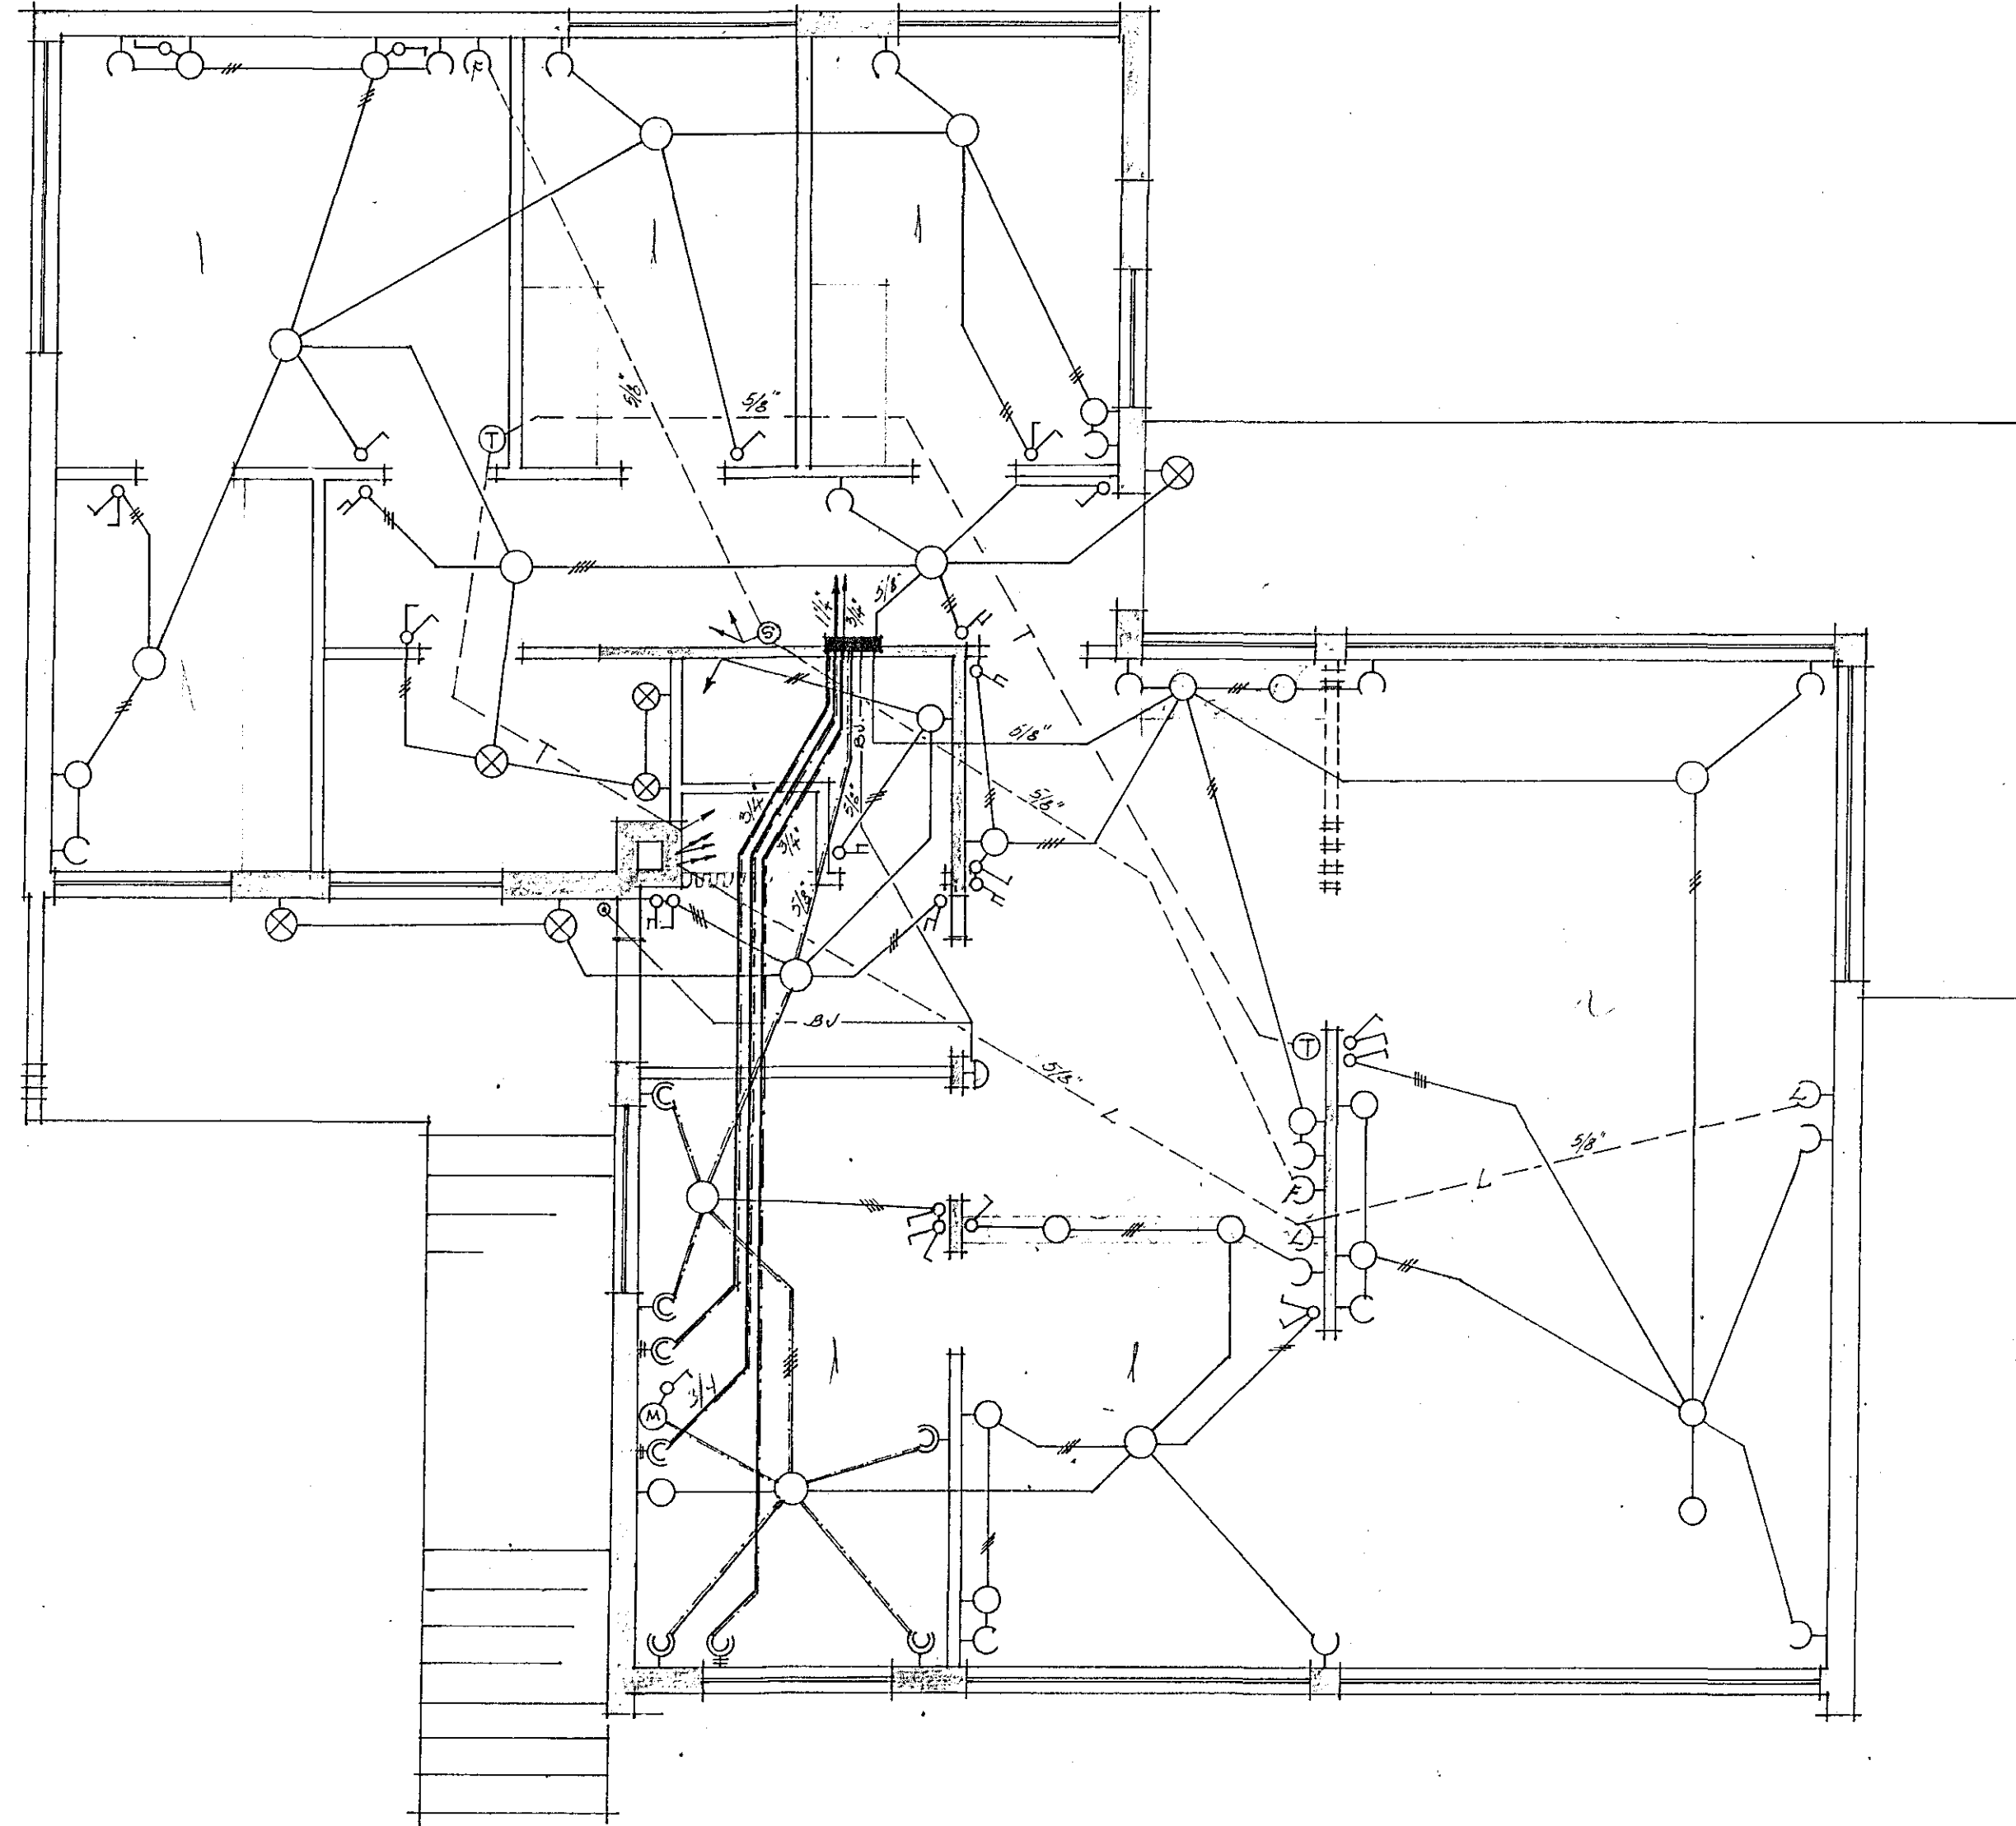

GRUNNMYND 1. HÆÐ

897-

HAFNARFIRÐI 1 FEB. 1964
R. Jónsson