
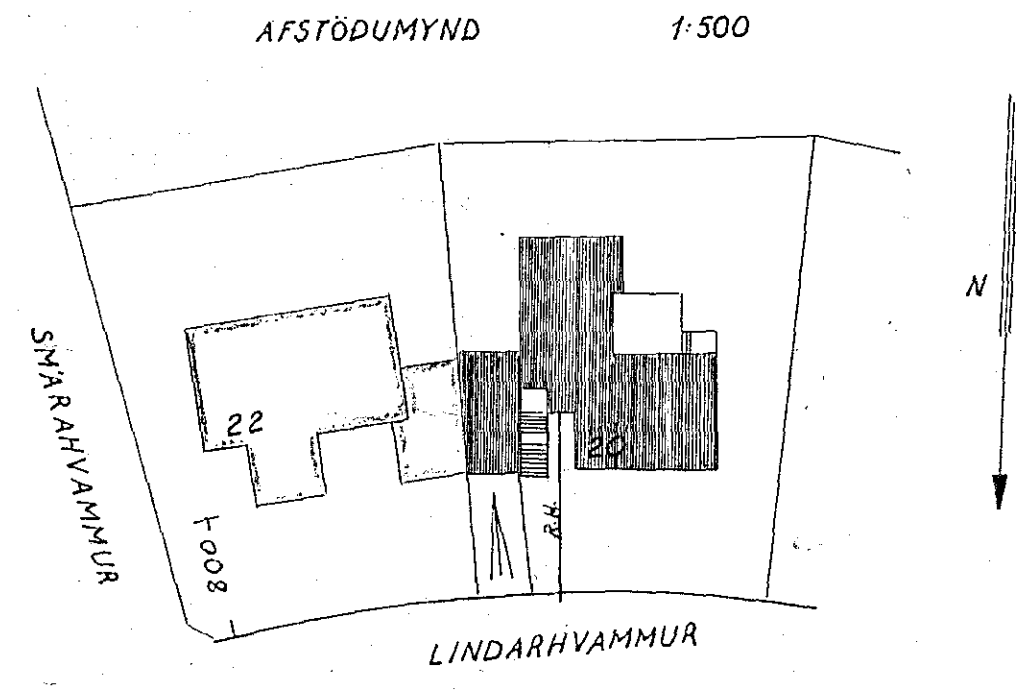
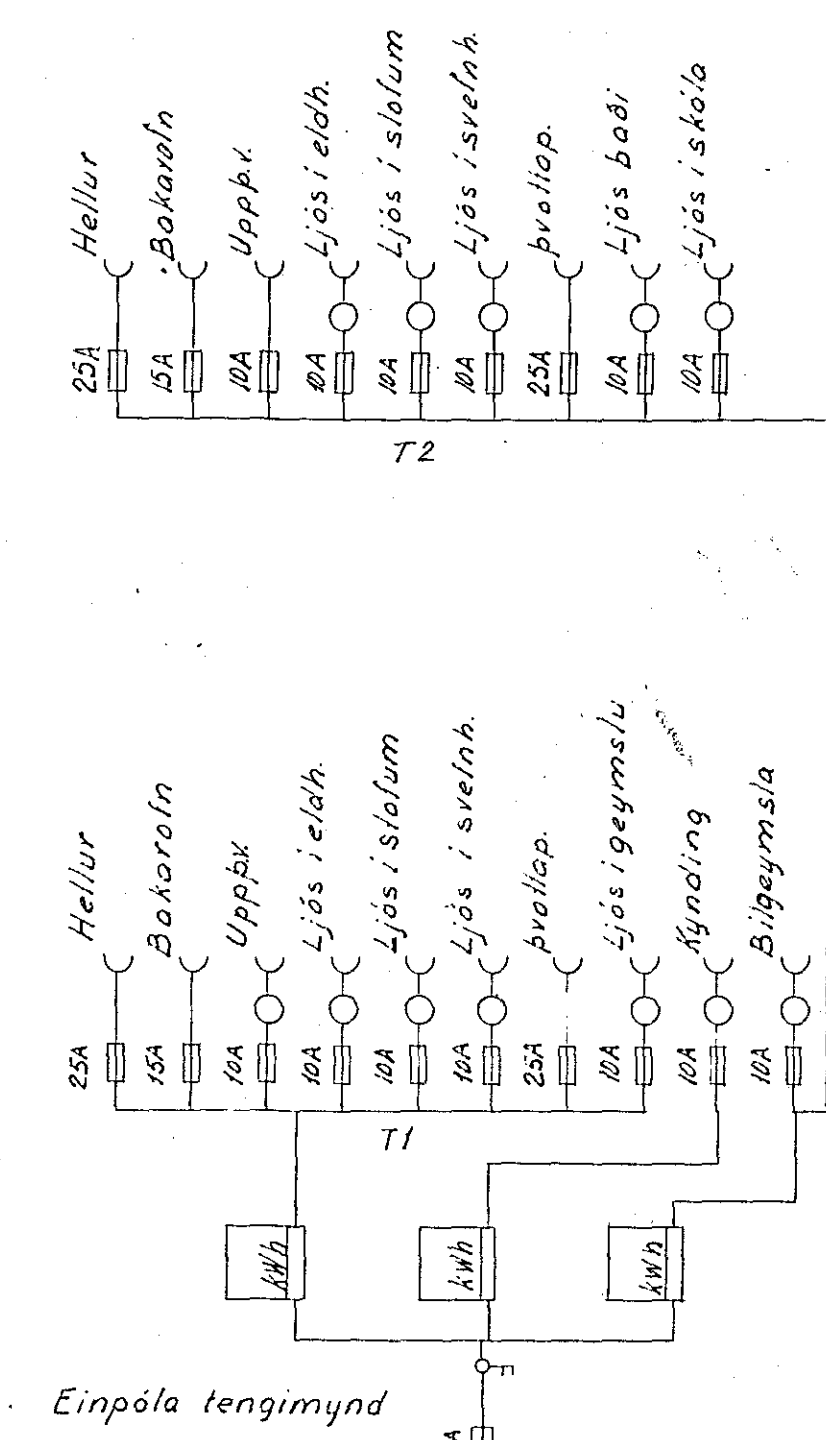
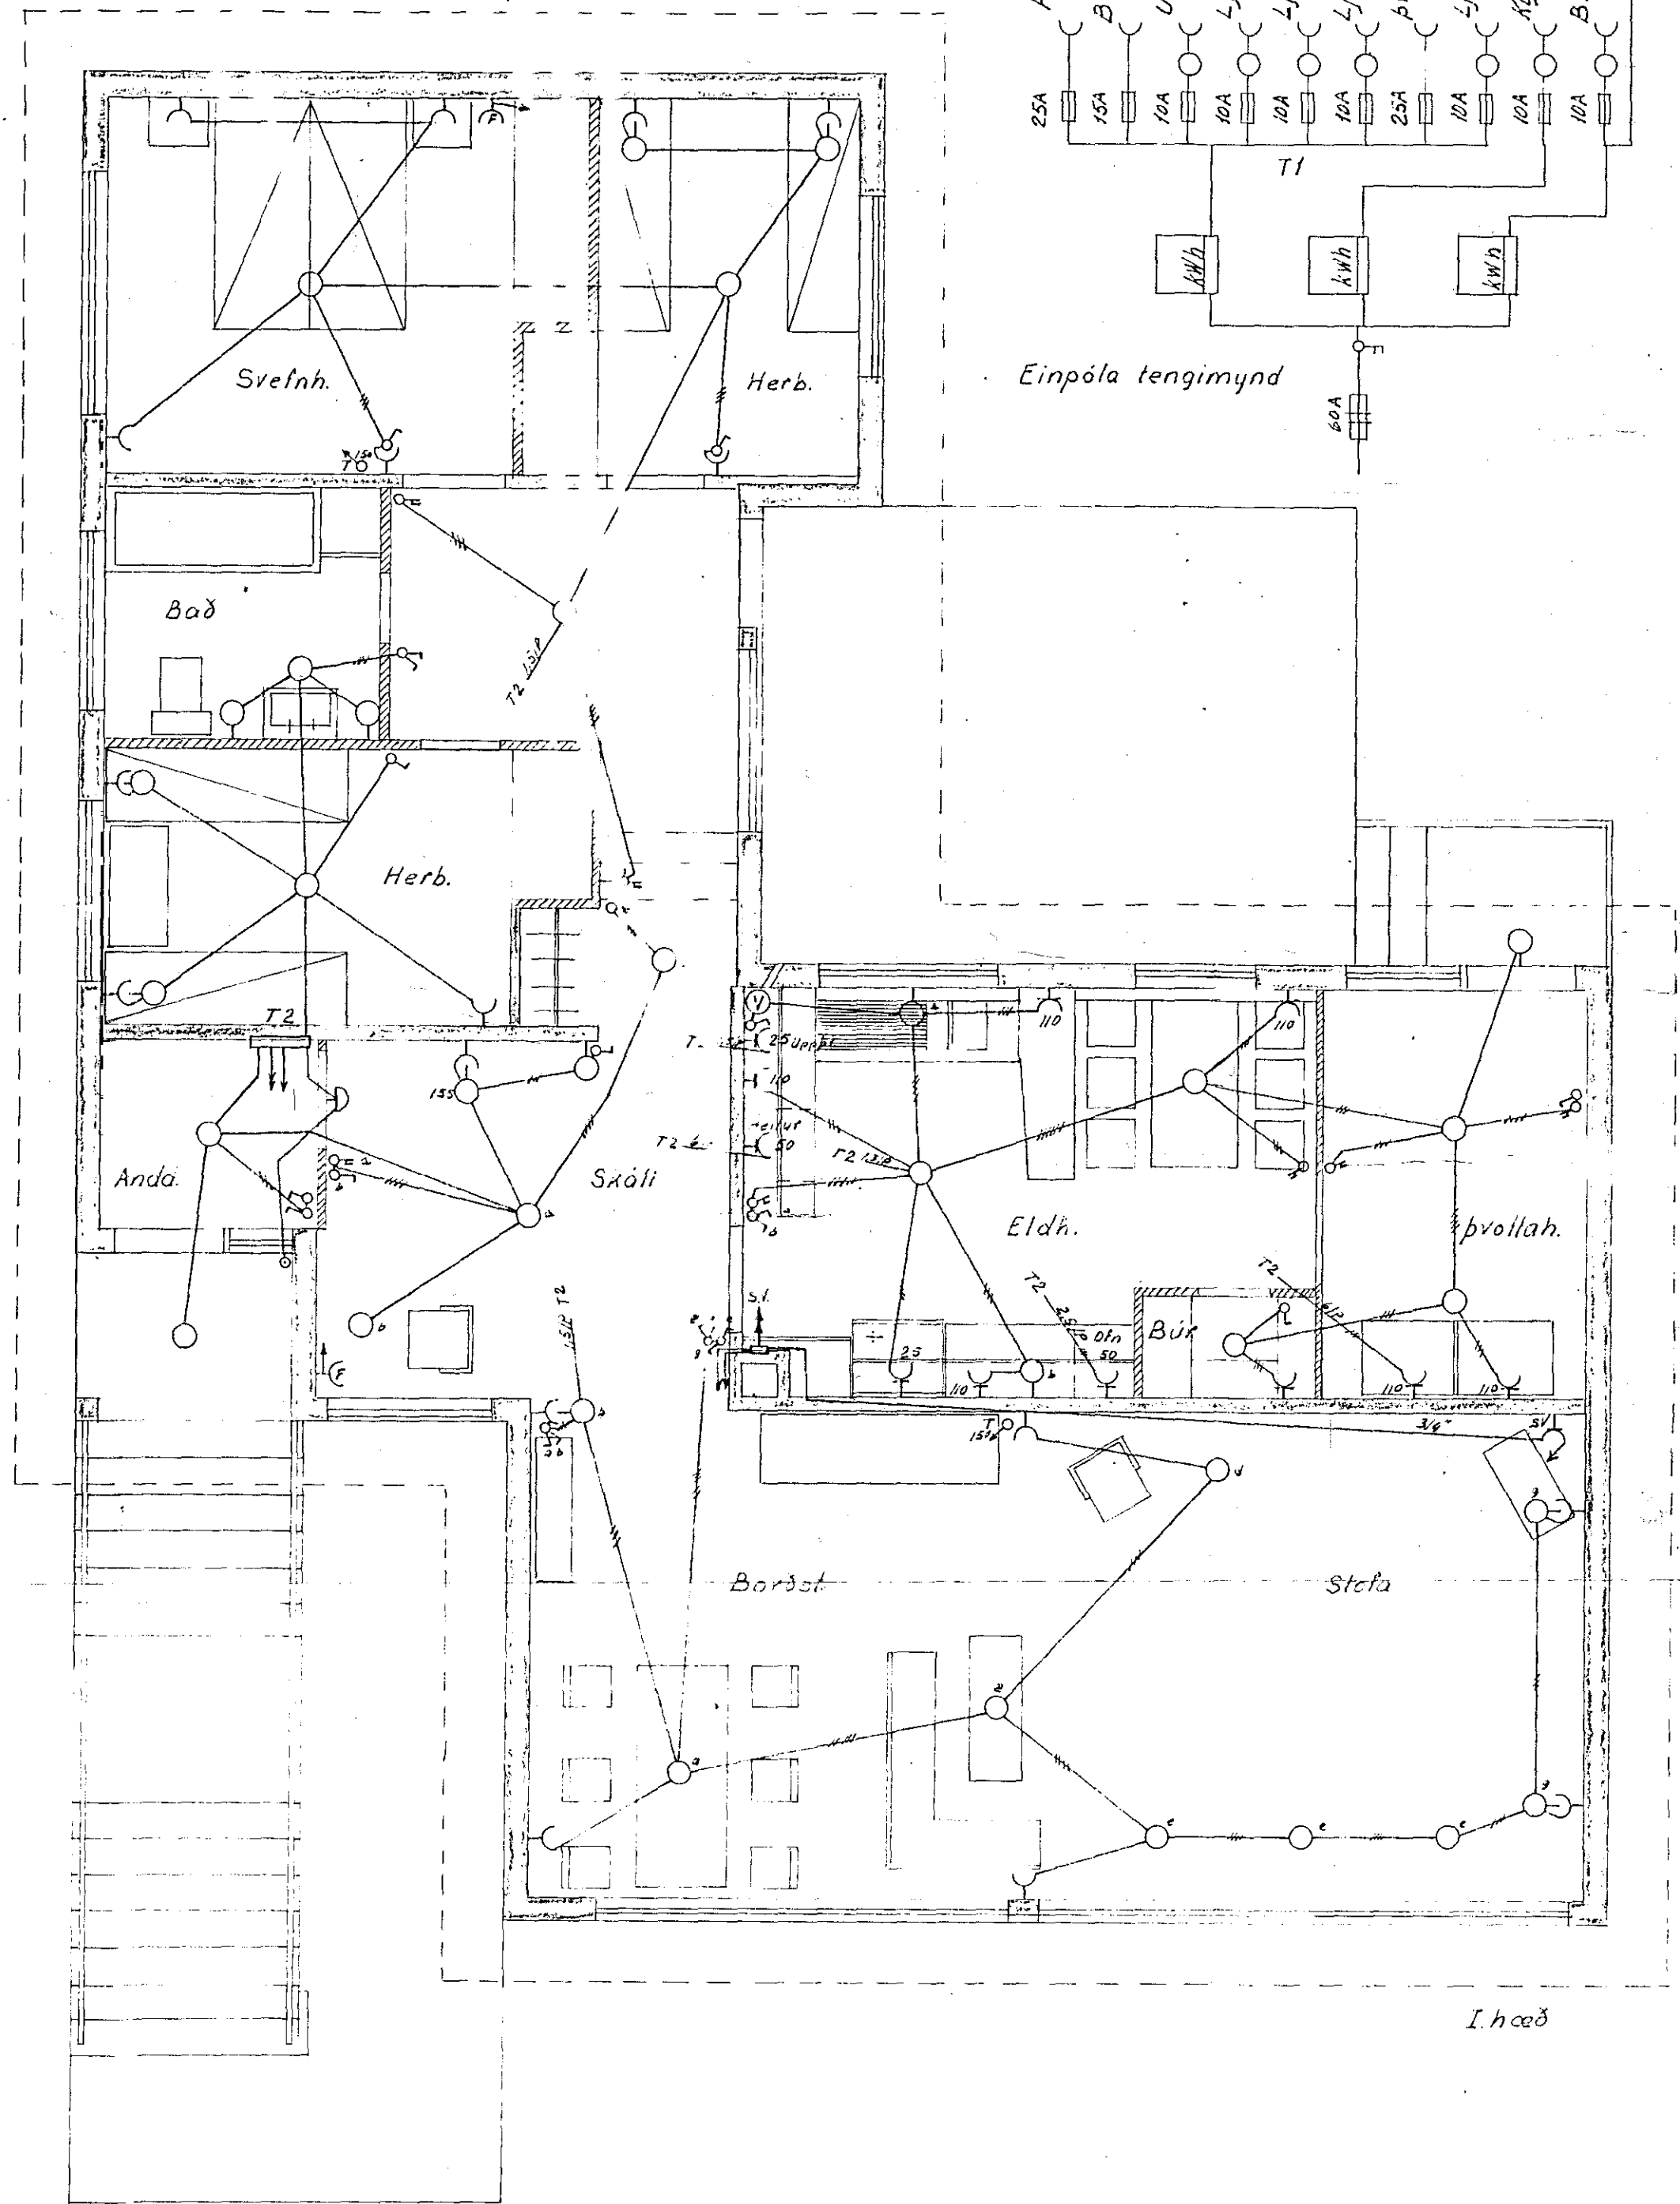
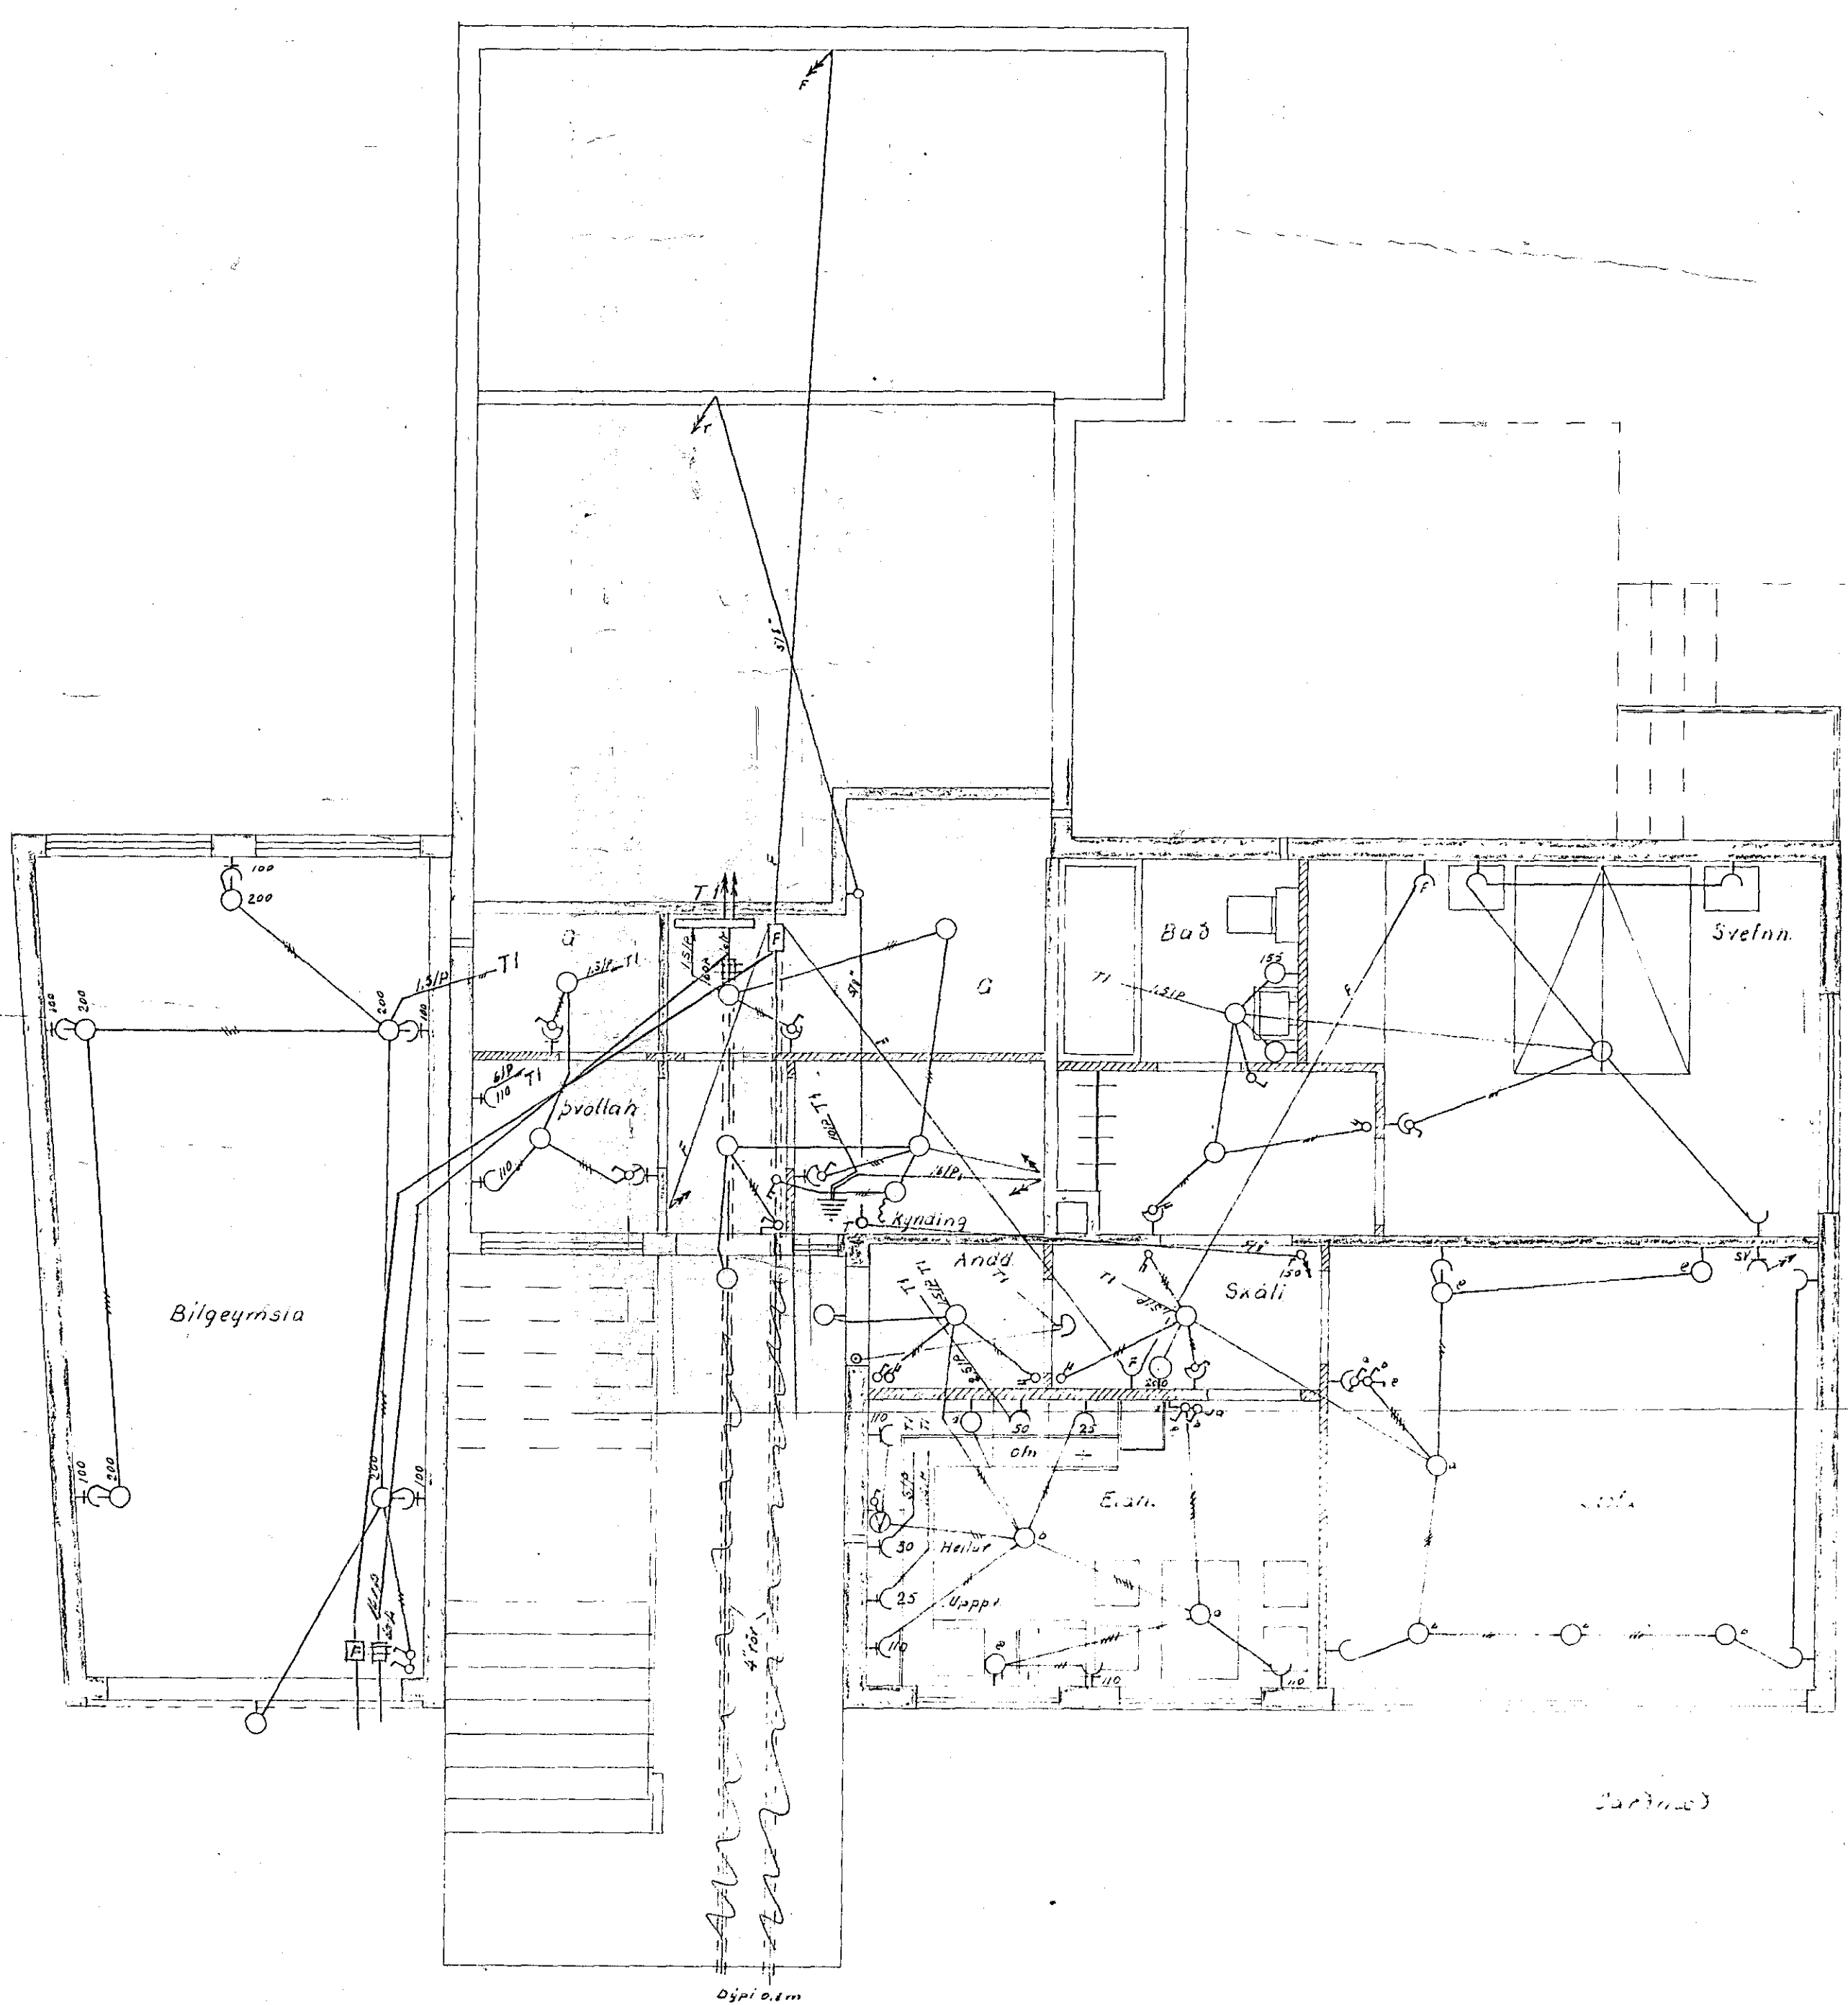


Raflögnin er semþykkt fyrir
 EINFASA TÆKI

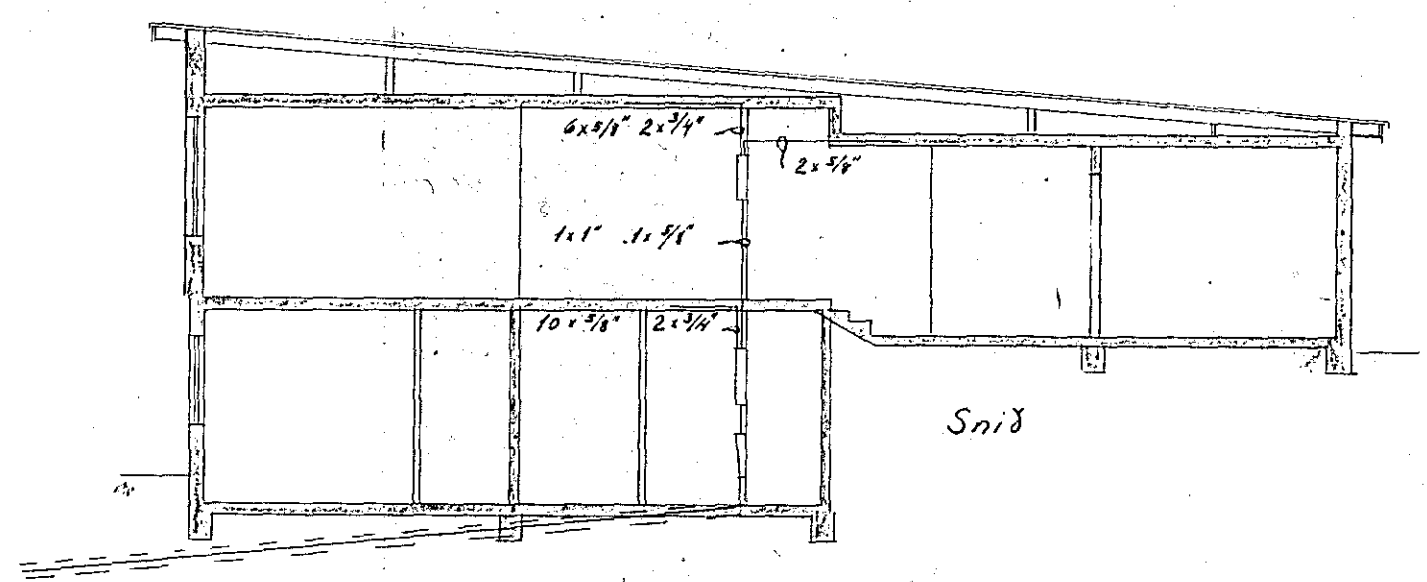

927-

LINDARHVAMMUR 20	Verk nr:
HAFNARFIRÐI	Blað 1 af 1
Raflagnateikning	Mkv
Steinir V. Þorsteinsson	1:50
	1:100
	Daga
	Nótn
	Teiknað
	Mars 64
	SVK
	Breytt