


LYNGHVAMMUR N^o 3, HAFNARFIRÐI

RAFLAGNATEIKNING - BLAÐ 1.

MÁL 1 : 50

Húsvella nr. 1781 Teikning nr. 912
Samþykkt þ. 1-9 1964
E.H. RAUFVÉTU HAFNARJARDAR
Steinir H. Þorsteinsson
Eittílitmaður rafhlagna

Raðlögnin er samþykkt fyrir
EINFASÁ TÆKI

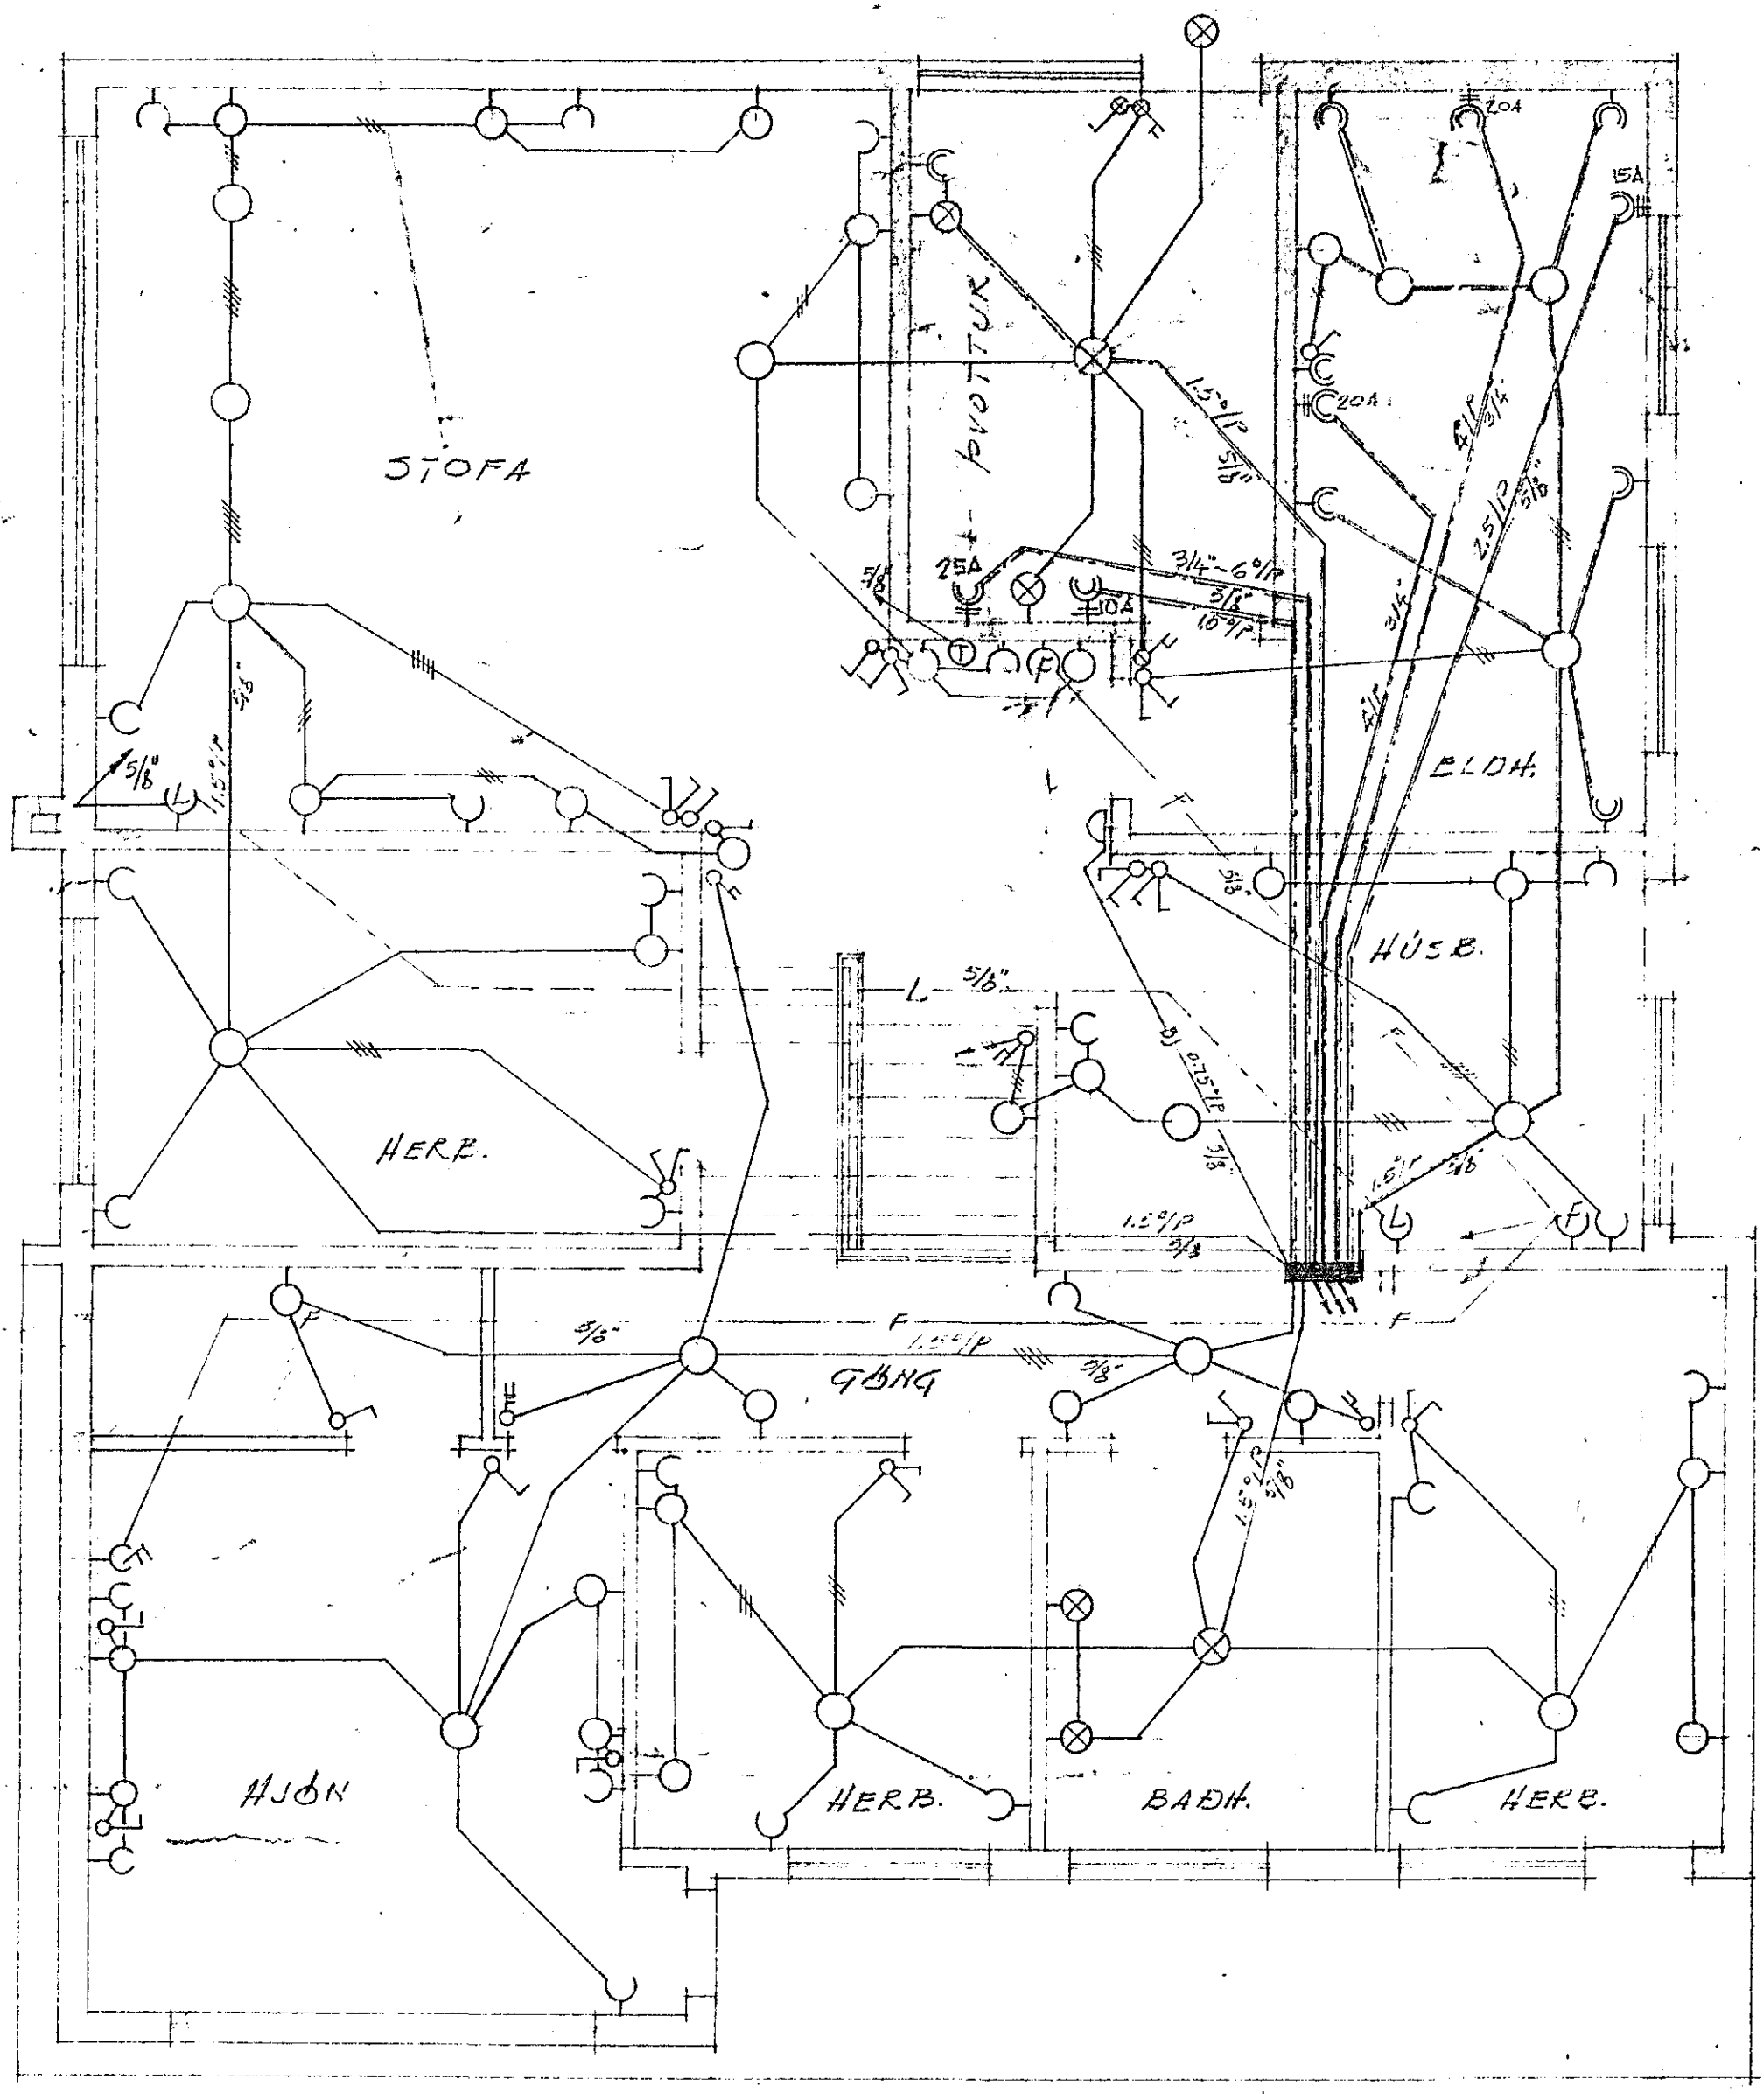

GRUNNMYND "A"

912

TEIKNING NR. 0034.63
HAFNARFIRÐI 1. JUNI. 1965.
Geðy. Reinat. Þorsteinsson.