



1. Hæð

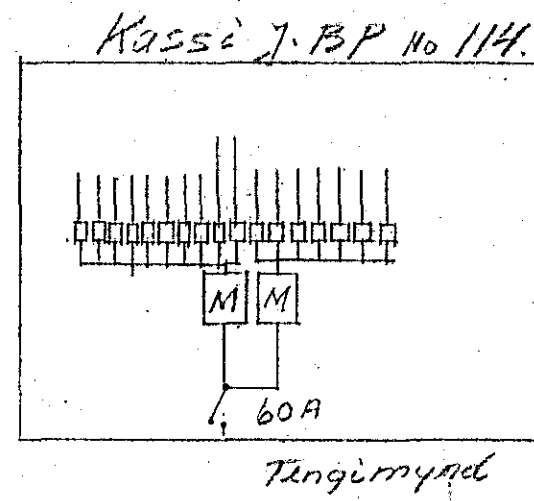


Tengimynd


Inntök samþykkt 28.11. 1964
 f.h. RAÞVEITU HAFNARJARDAR
 Verksjóni
 Elfréttisráðgjafi

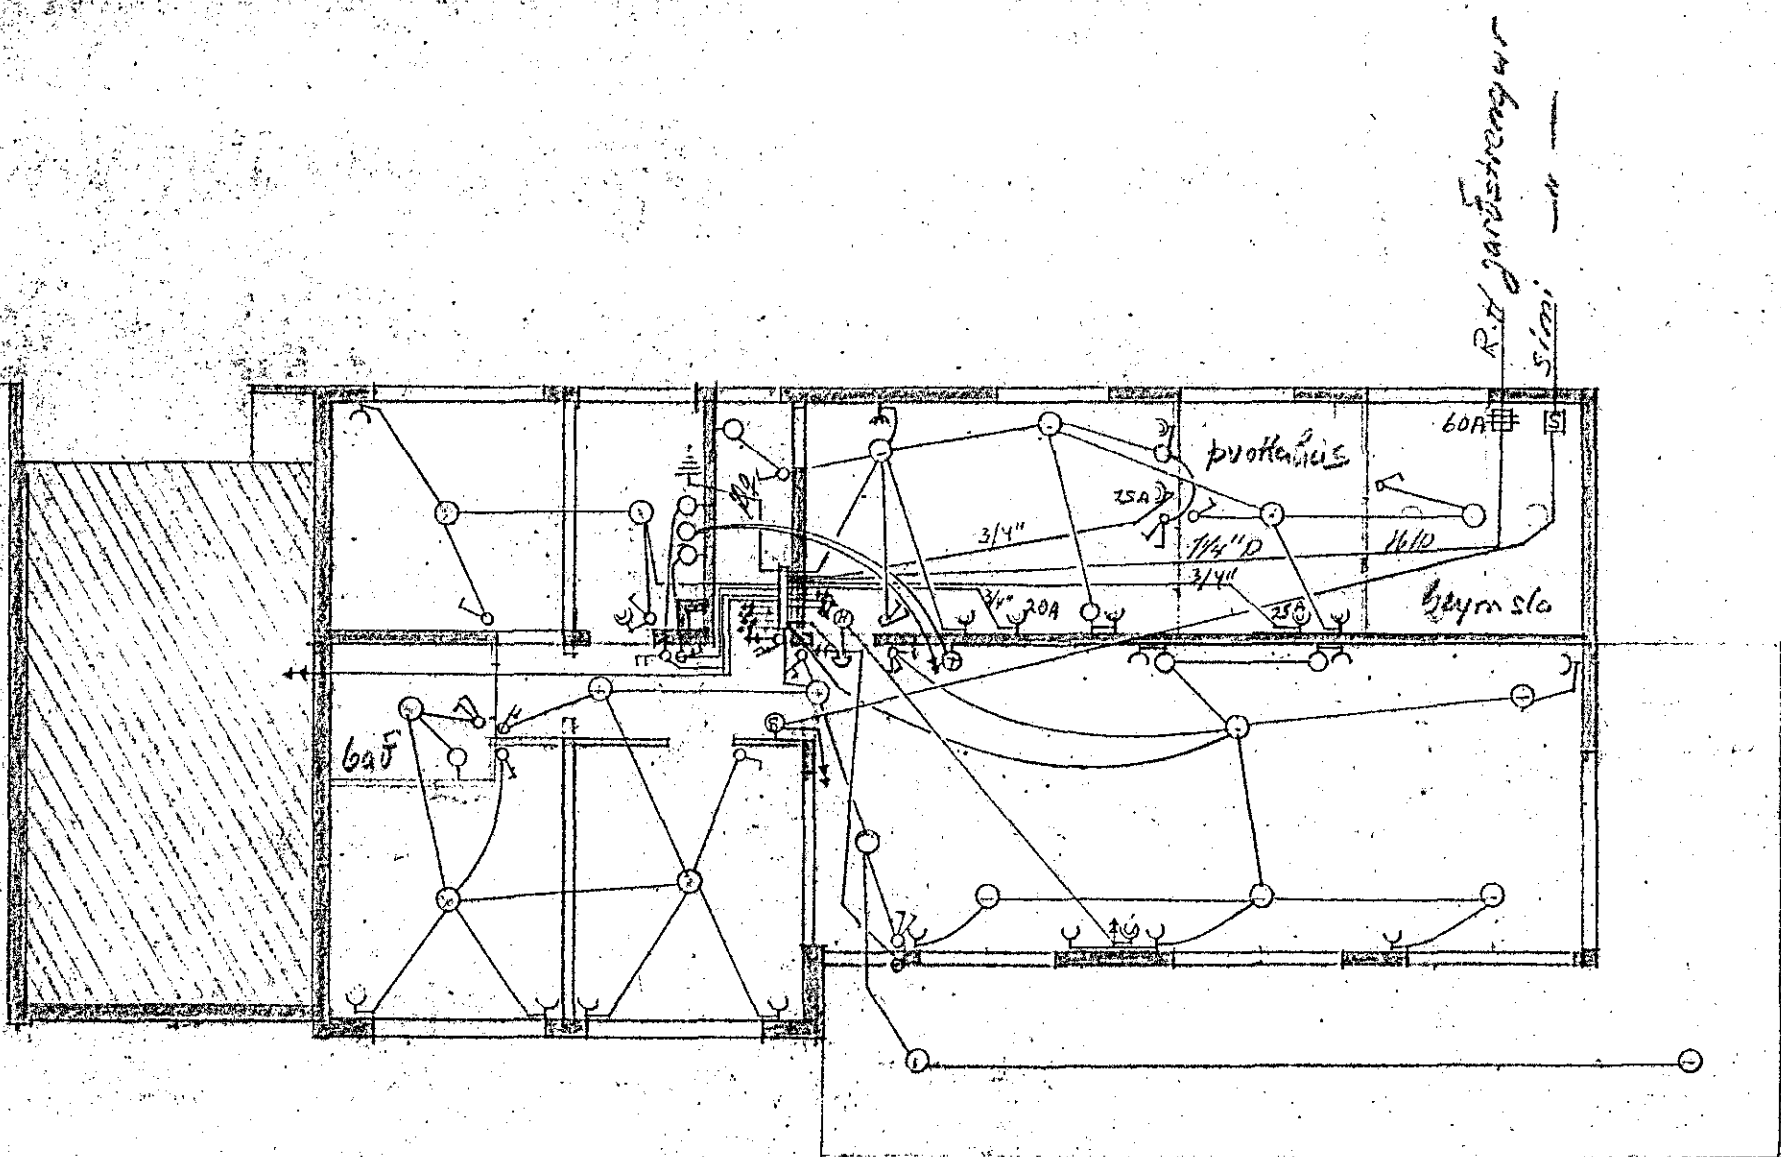

Kjallari

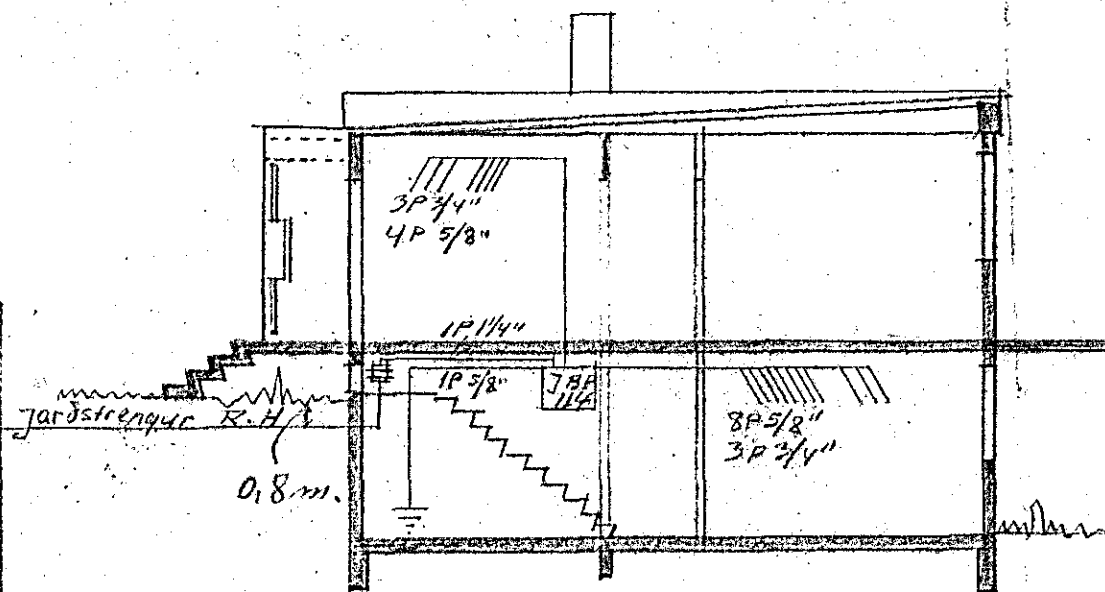

Skurður

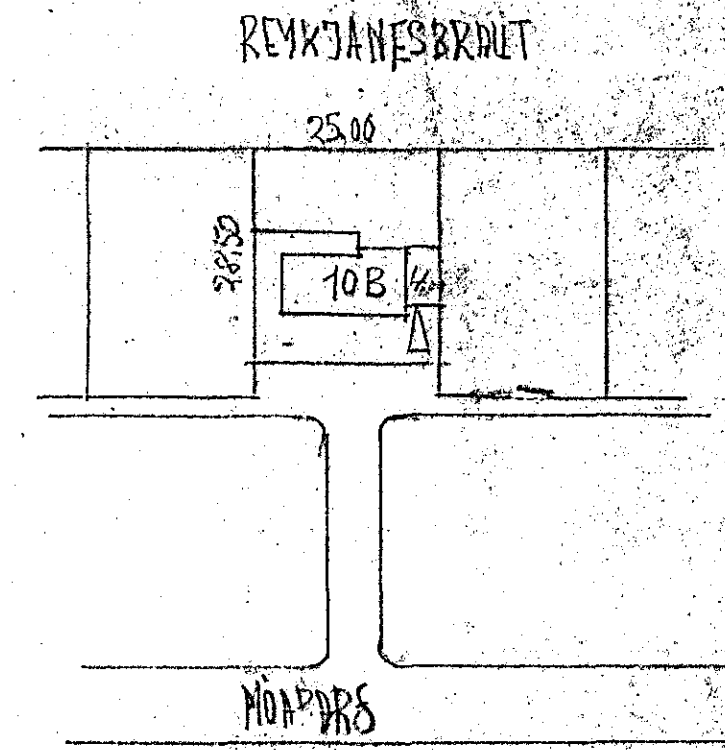

REYKJANESBRÚET

AFSTÖÐUMYND. H 1:1000

884-

Móabard 10 B. Hafnarfirði
 Raflo'gr, síma og útráups löngun
 MK. 1:100 Reykjavík í Nov. 1963
 Nr. 110 Hannes Pásson
 Sími 36426