


MÓÐBÁRÐ NR. 14, HAFNARFIRÐI
 RAFLAGNATEIKNING
 KVARDI 1:50 ~ BLAÐ 2 AF 4

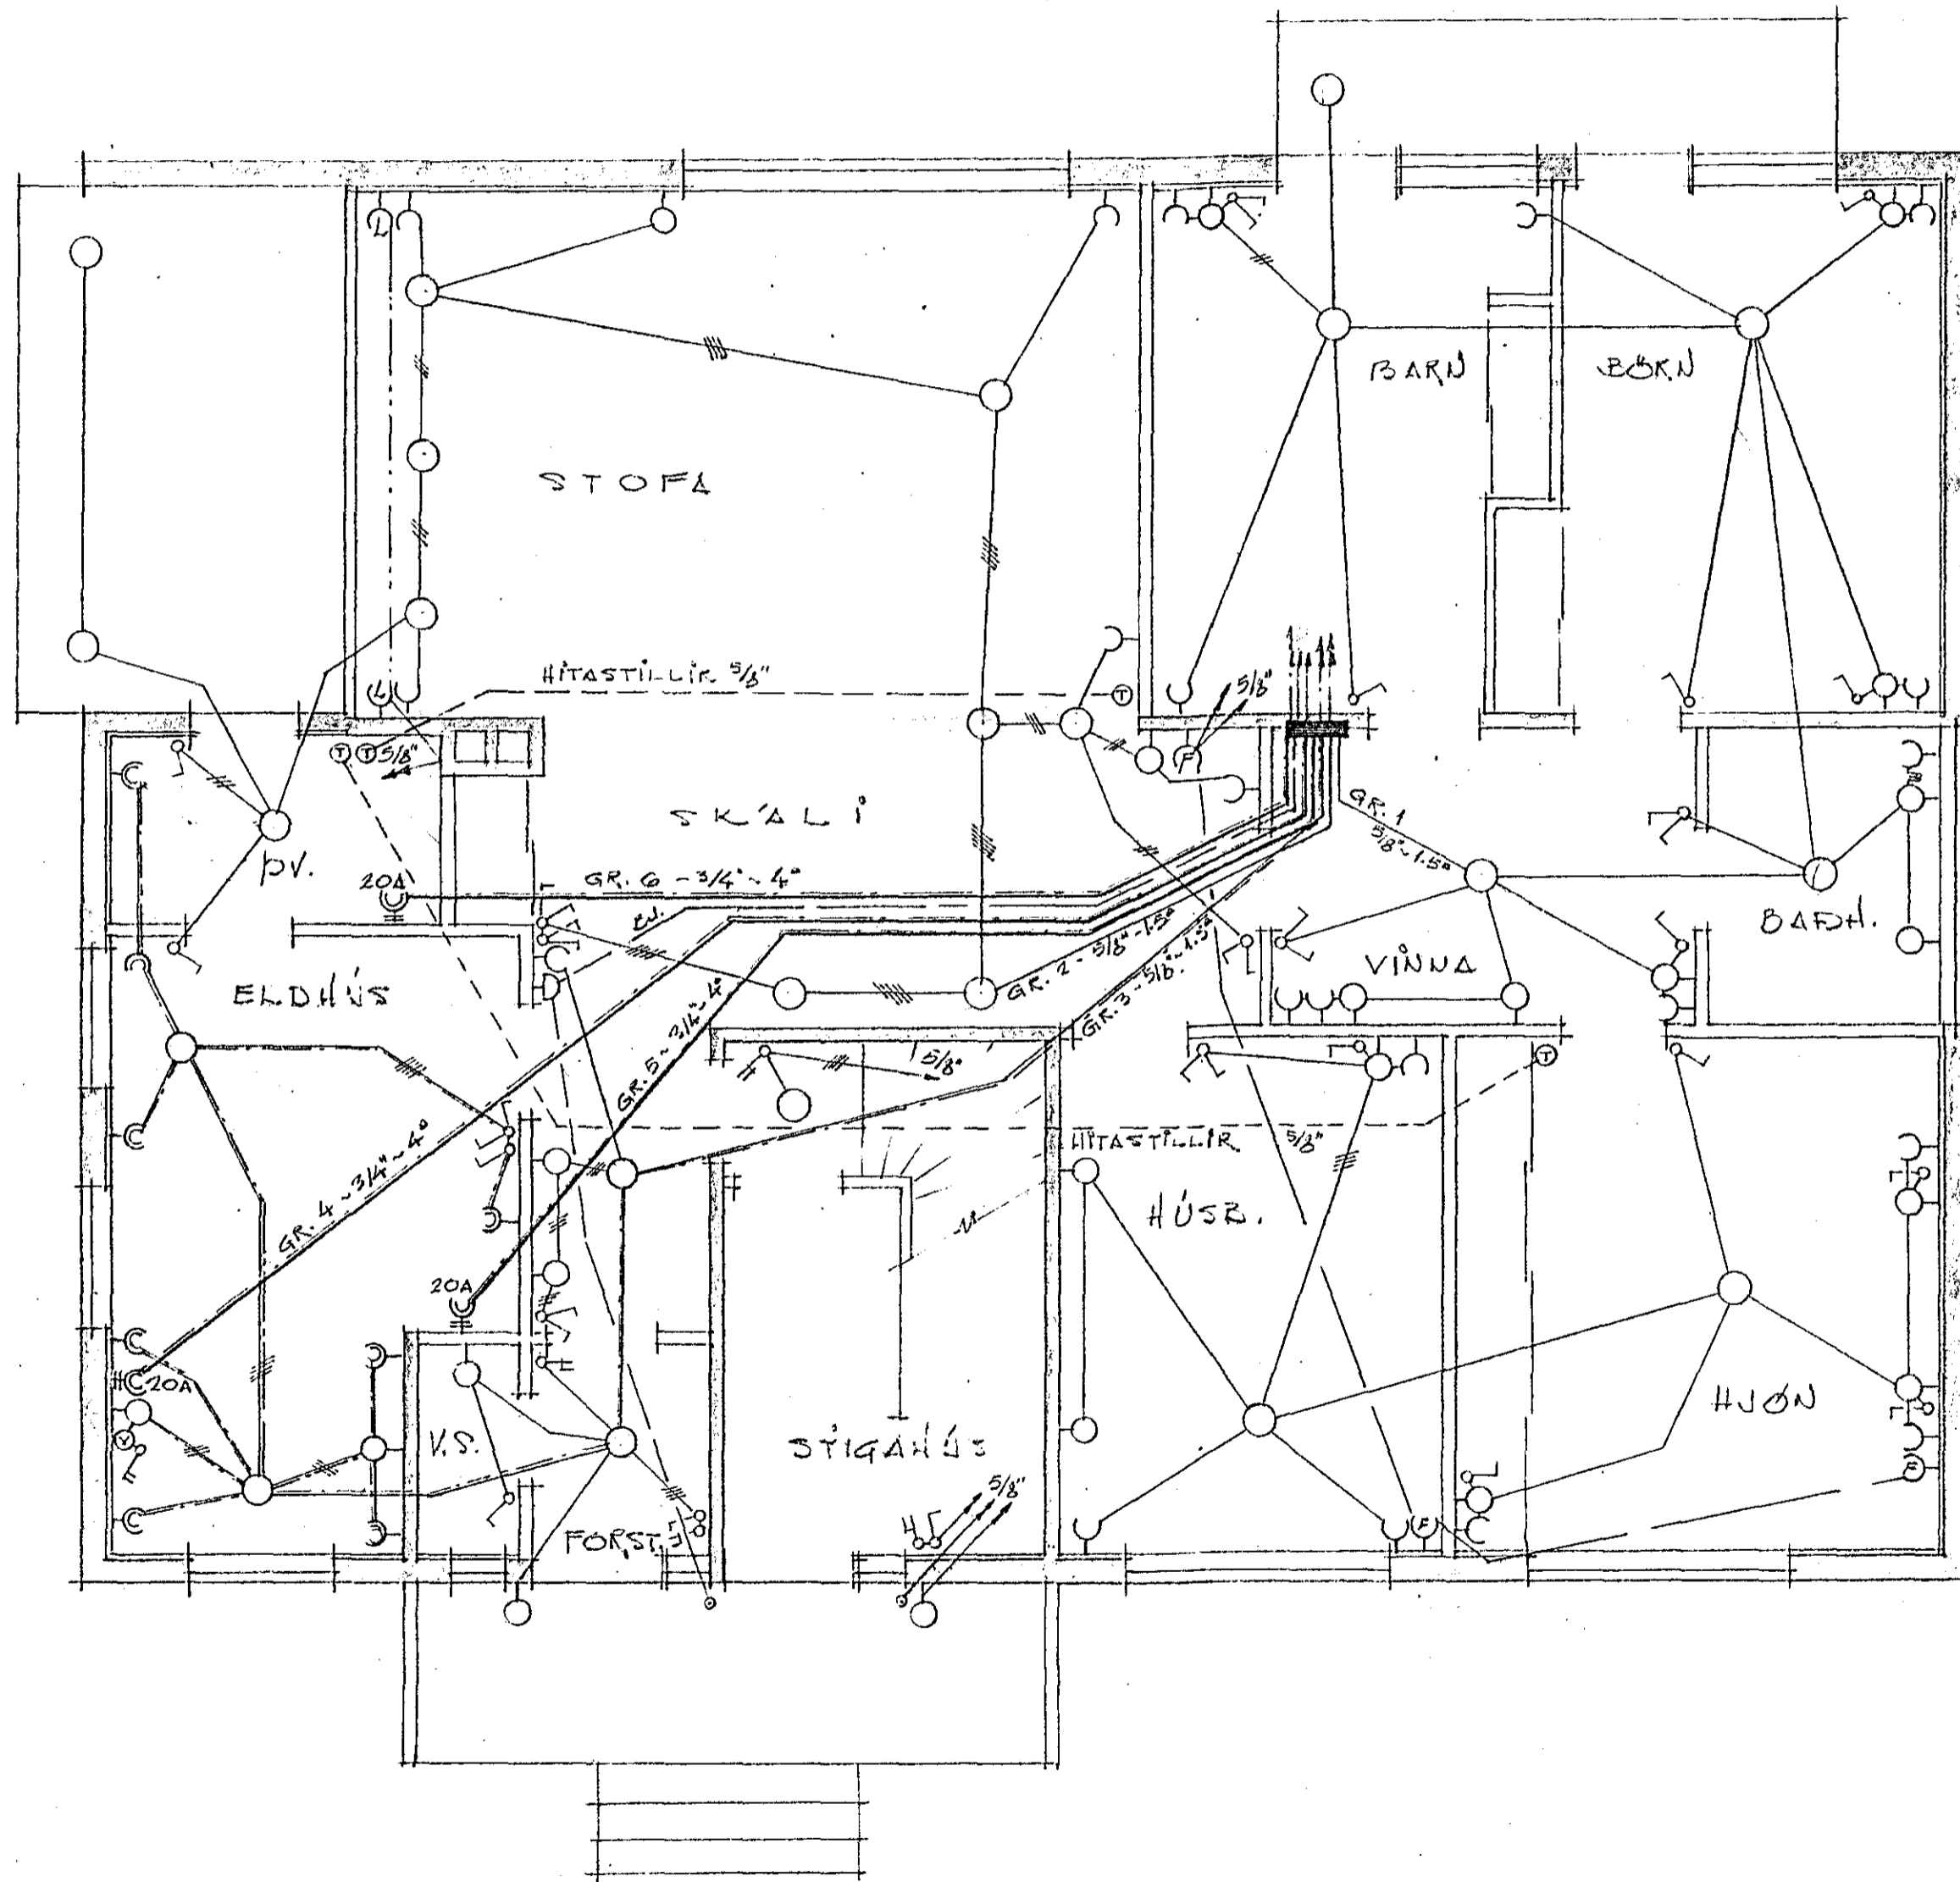

GRUNNMYND 1 HÆÐ

TEIKNING NR. 026-63
 HAFNARFIRÐI ÁGÚST 1963
 R. Guðmundsson