


MÓABARÐ NR. 14, HAFNARFIRÐI  
RAFLAGNATEIKNING

KVARDI 1:50 ~ BLAD 3 AF 4.

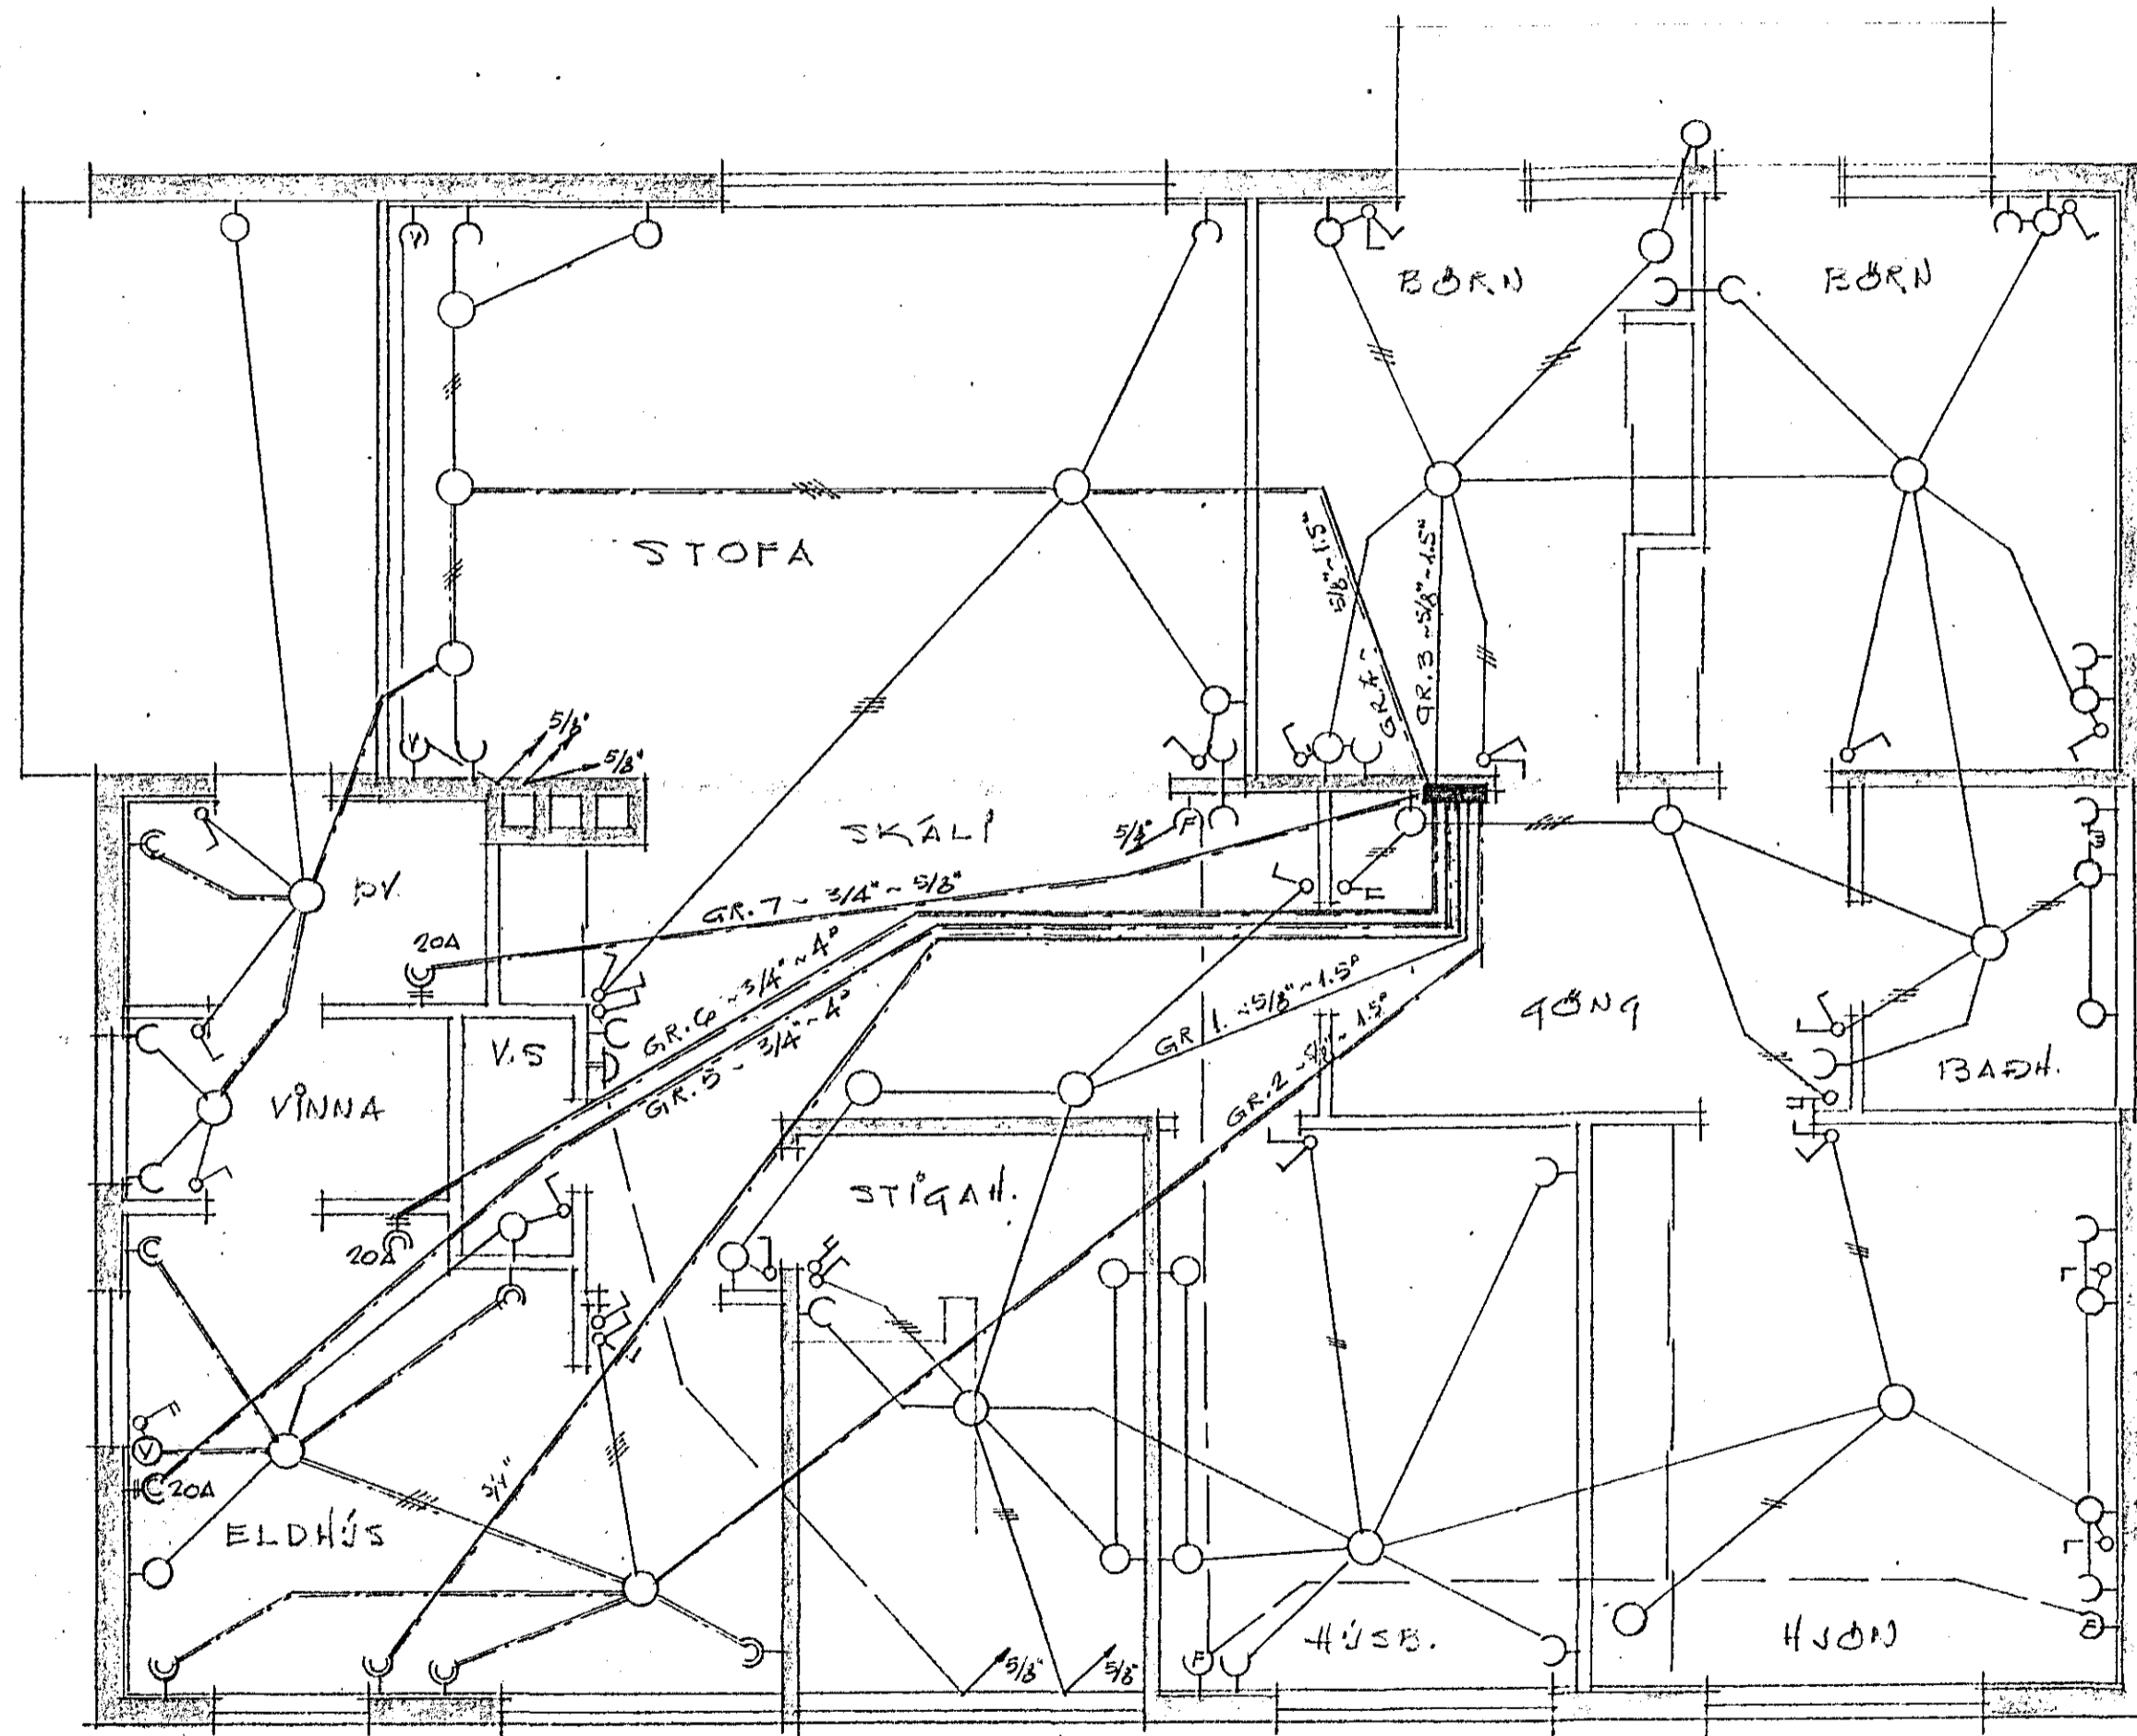

GRUNNMYND 2. HÆÐ

TEIKNING NR 026-63

HAFNARFIRÐI Í ÁG. '63  
R. Geirsson