


# REYKJANESBRAUT NR. 18, HAFNARFIRÐI


## RAFLAGNATEIKNING MÁL 1:50 ~ BLAÐ I.

Innvið samþykkt 24/11 1964  
f.h. RAÞVEITU HAFNARFJARÐAR  
Verkstjórn  
Hortur Steinhilmarsson

Húsvelta nr. 1791 Teikning nr. 923  
Samþykkt þ. 25-11 1964  
f.h. RAÞVEITU HAFNARFJARÐAR  
*Ólafinn V. Þorsteinsson*  
Eftirlitsmaður raflogna

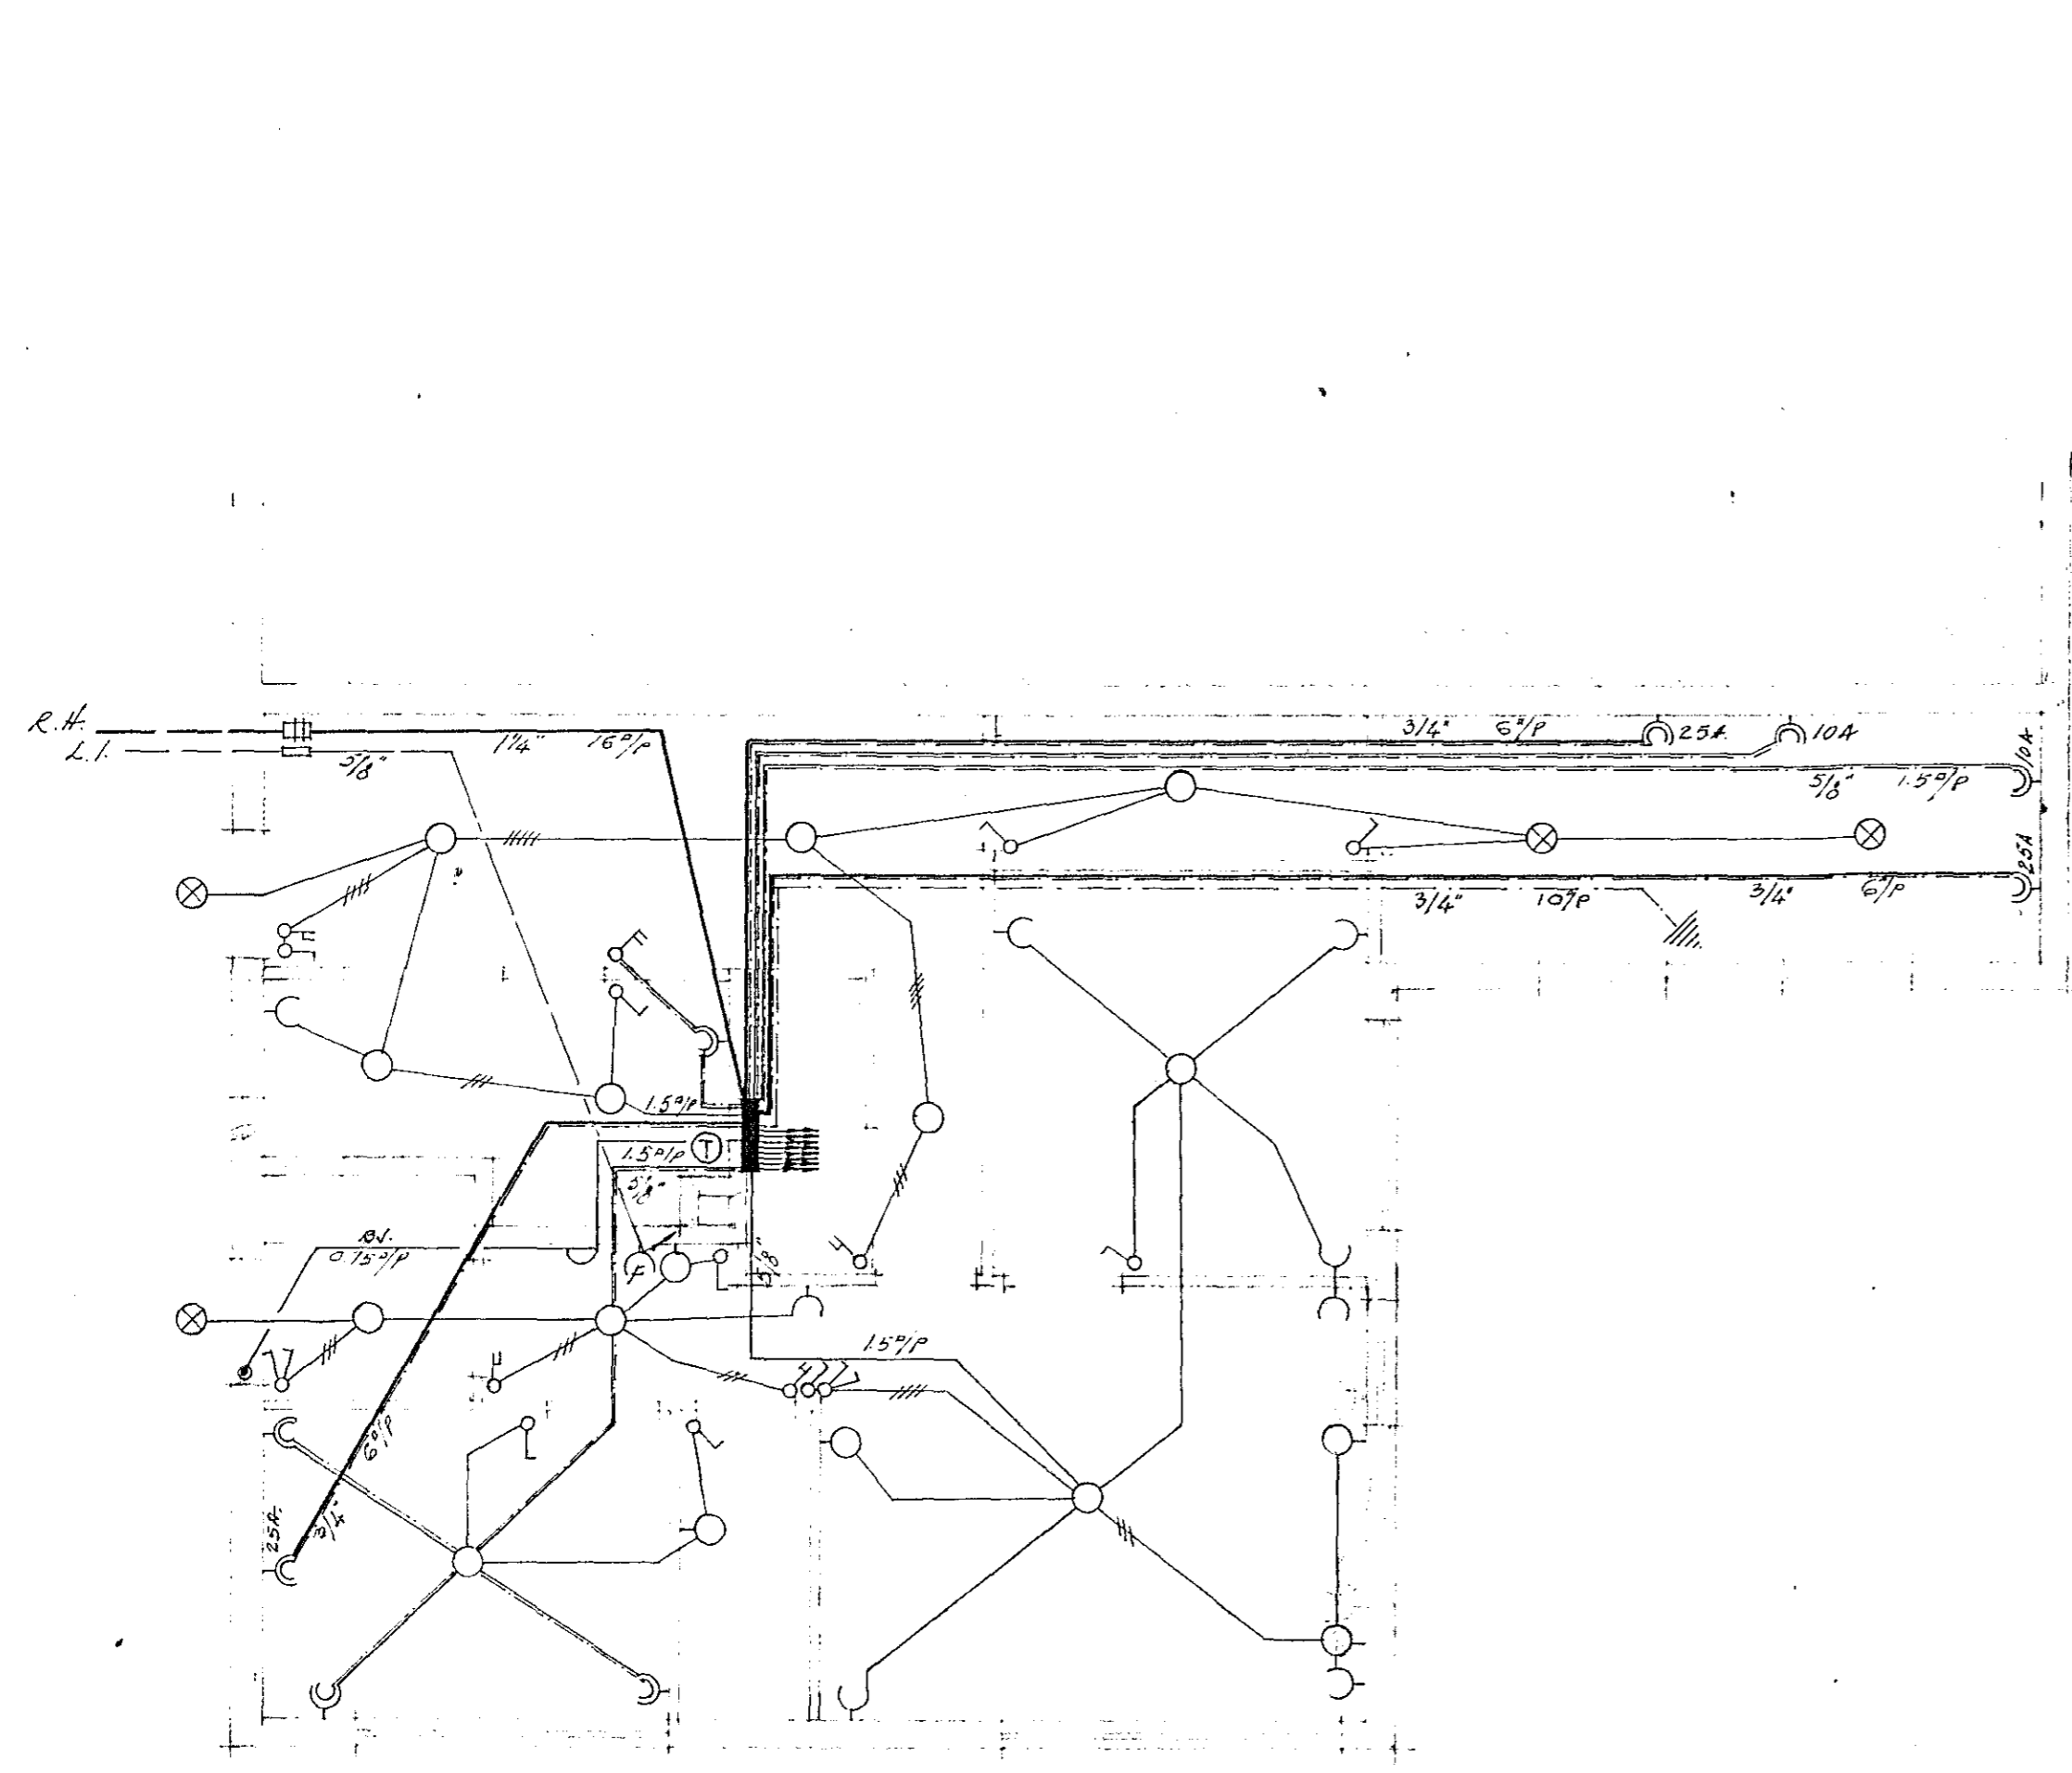

NEDRI HÆÐ

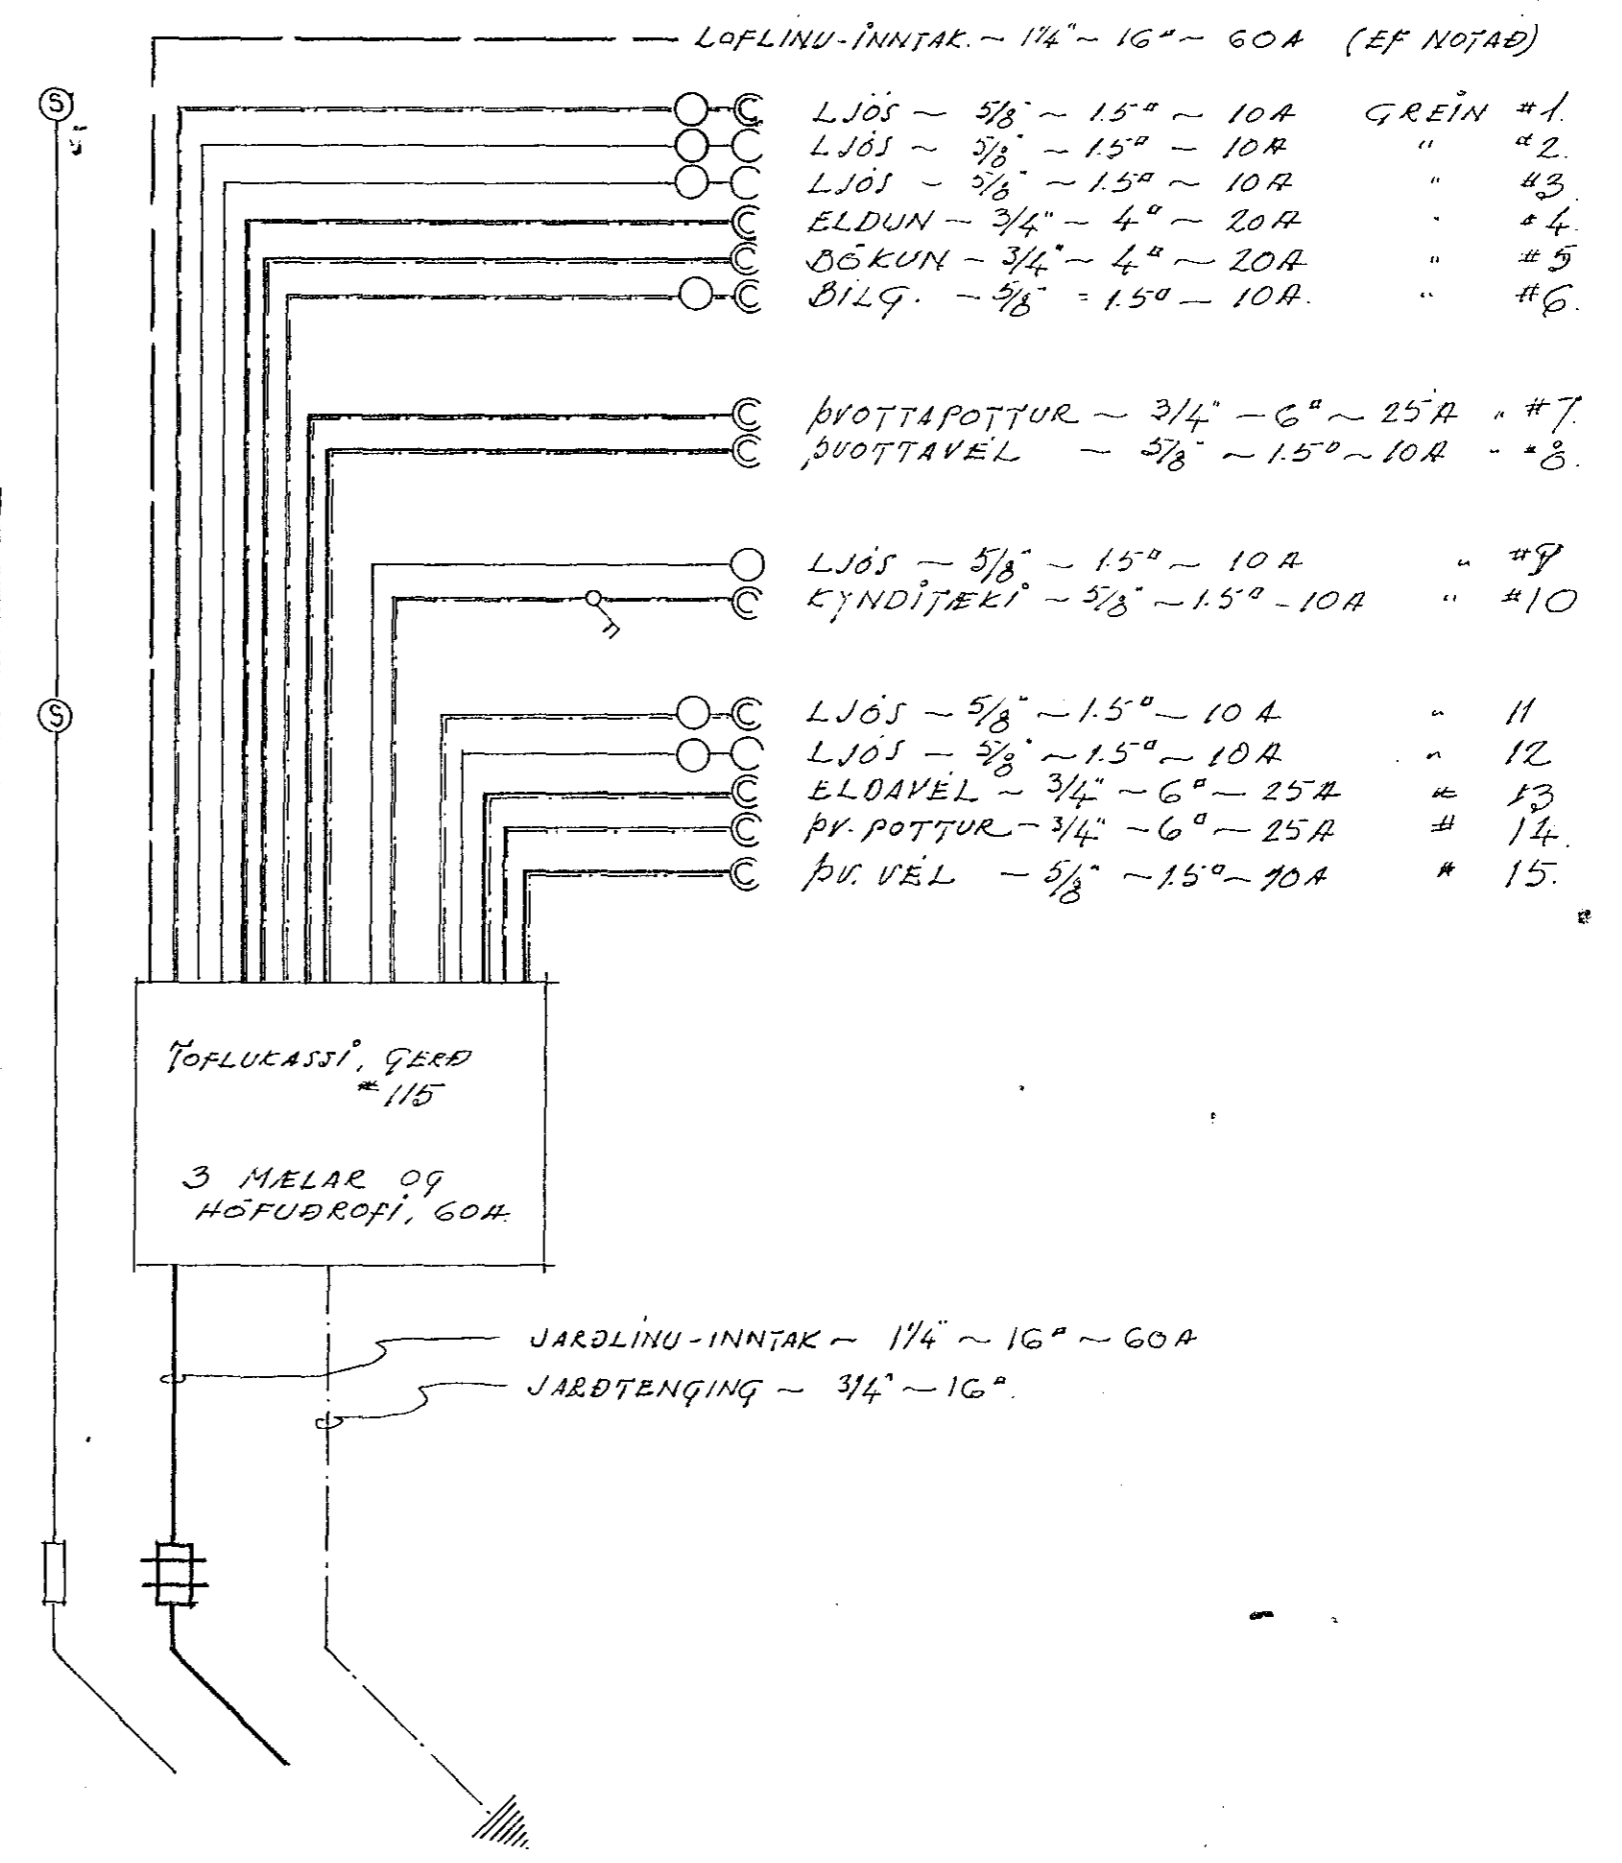

YFIRLITSMYND

923-

TEIKNING NR. 0027-3  
HAFNARFIRÐI í JUNÍ 1963.  
Guðm. Rúnar Guðmundsson