


Blöð 18B

REYKJANESBRAUT NR. 18, HAFNARFIRÐI

RAFLAGNATEIKNING
MÁL 1:50 ~ BLAÐ II.

Húsveita nr. 1791 Teikning nr. 923
Samþykkt þ. 25-11 1964
f.h. RAUFVEITJ HAFNARJARDAR
Ólafur V. Þorsteinsson
Eftirlitsmaður rafloagna

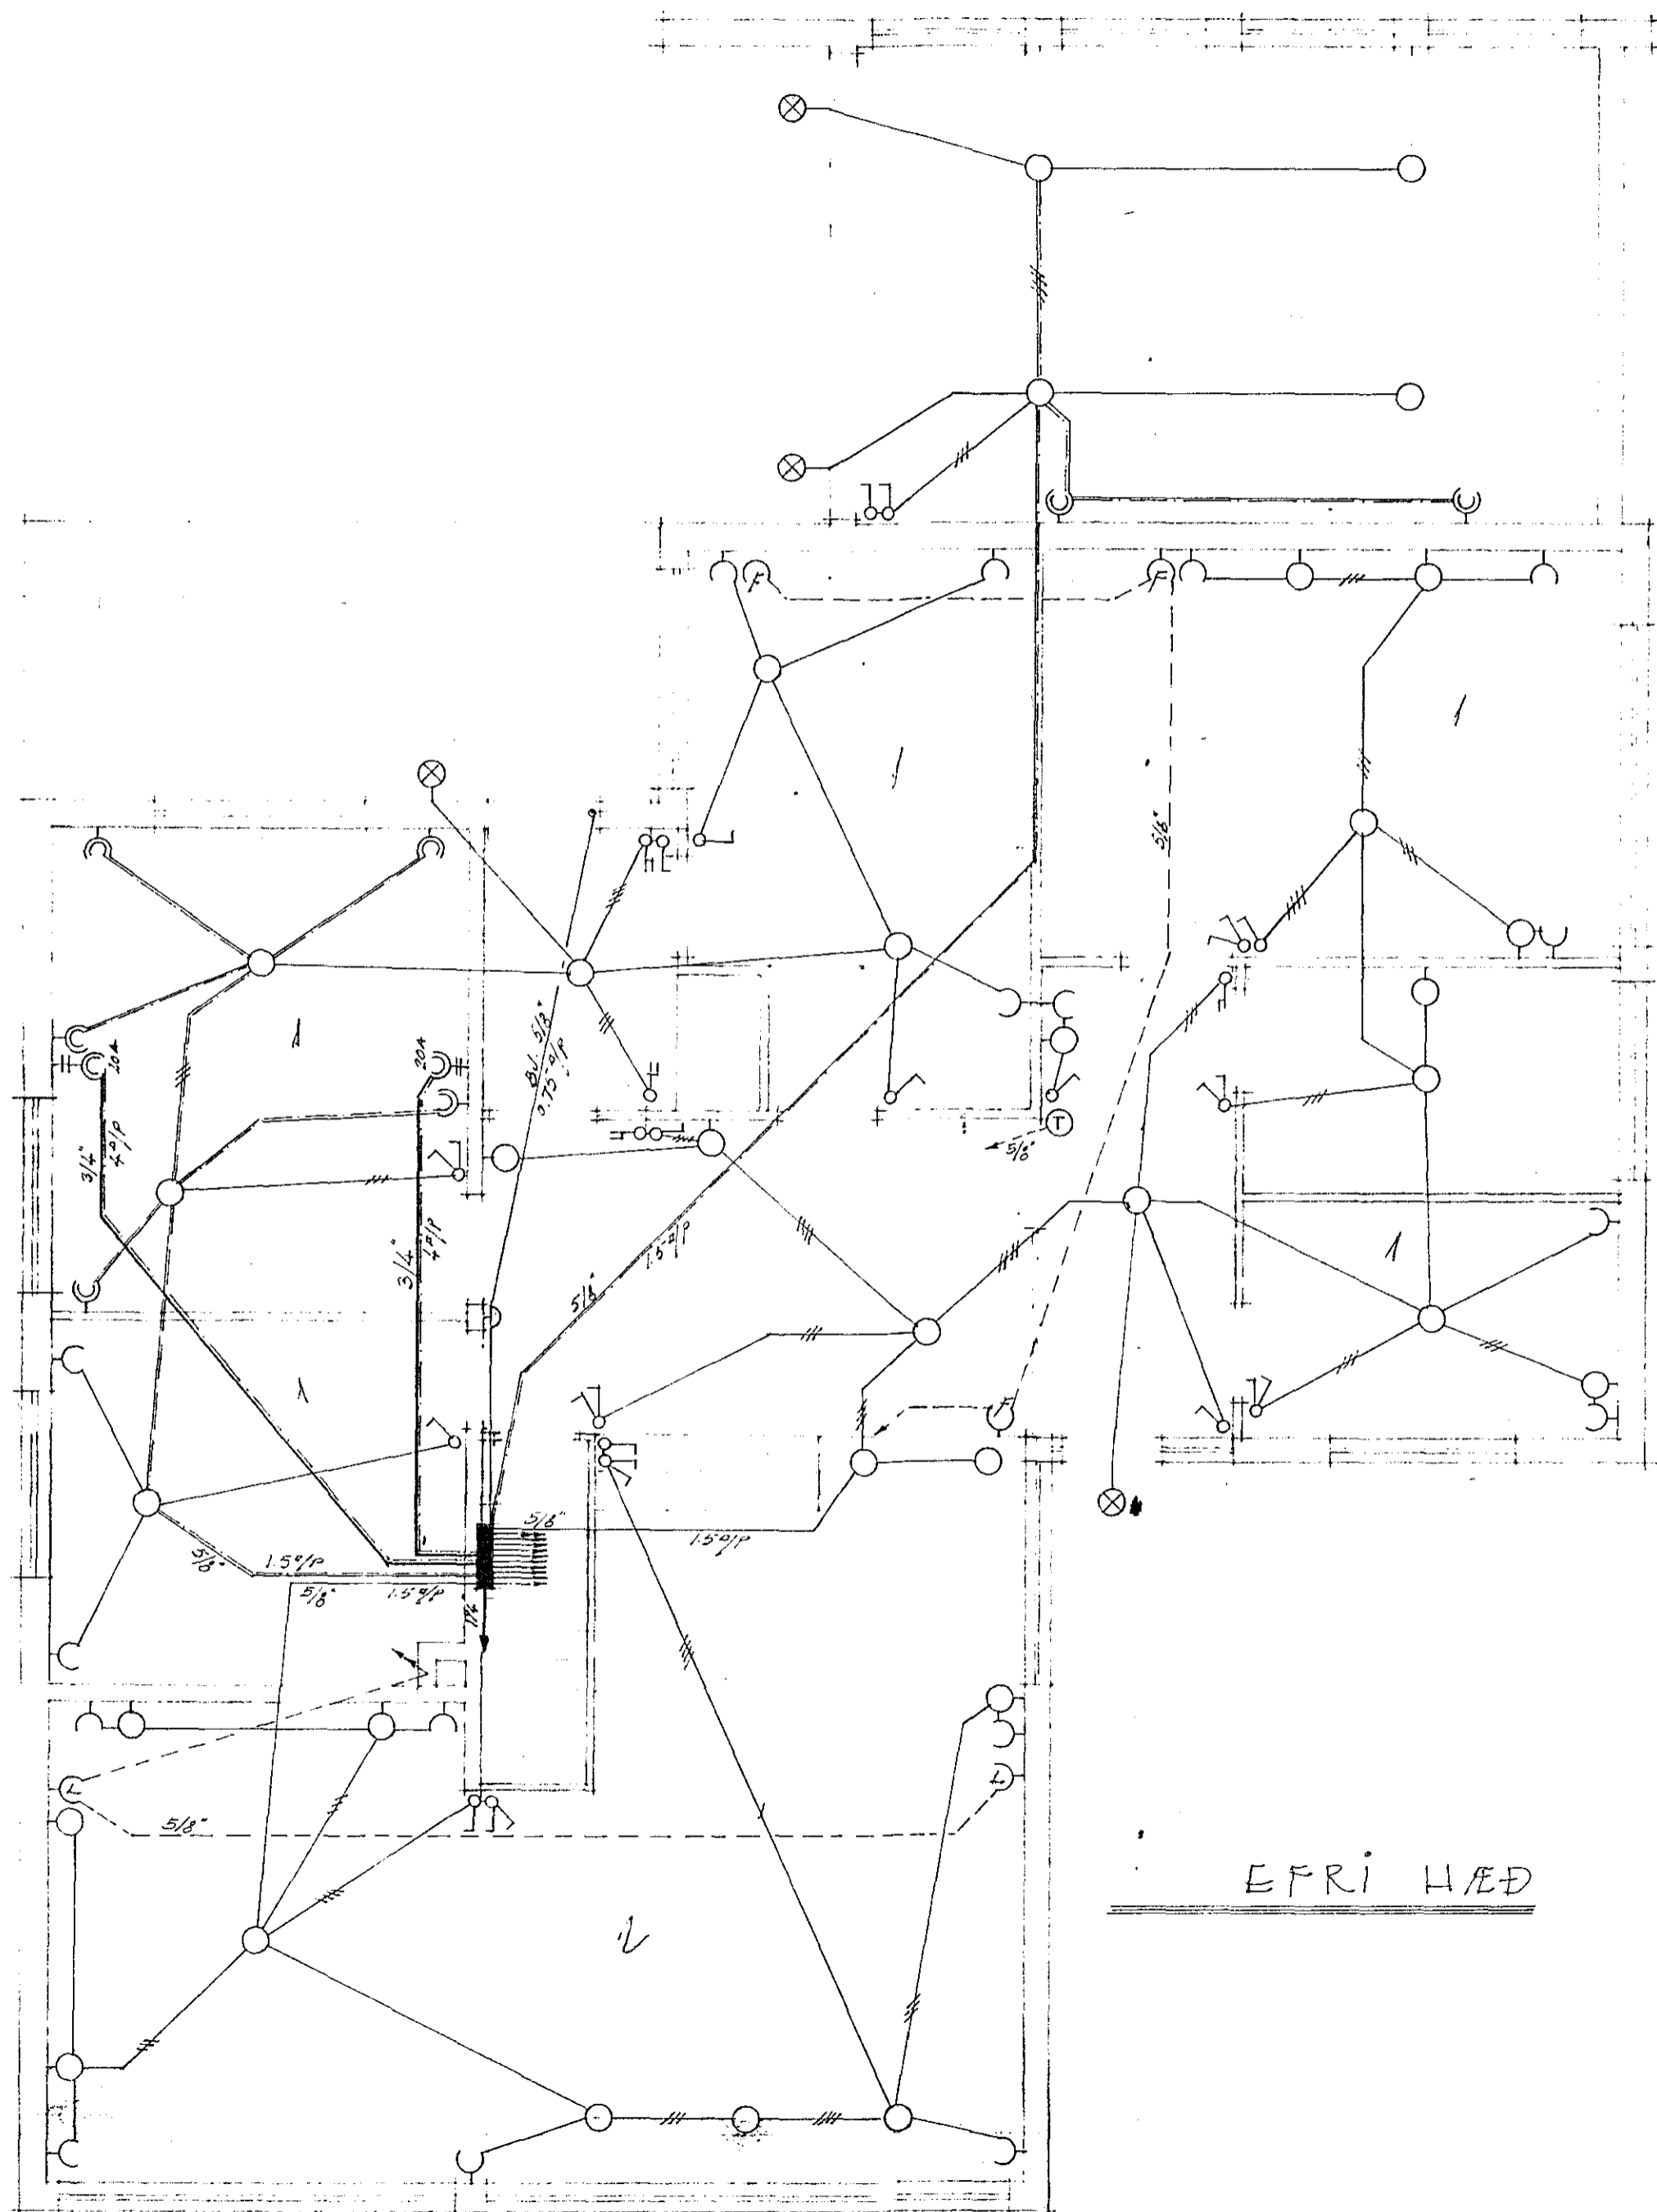

EFRI HÆÐ

785
TEIKNING NR. 0027-3
HAFNARFIRÐI Í JÚNÍ 1963
Ólafur V. Þorsteinsson