SKÝRINGAR:

1. ROFAR: 110 cm FRÁ GÓLFI.
2. TENGLAR: 20 cm —"— NEMA.
3. —"— YFIR ELDHÚSBORÐLOG Í KJALLARA: 110 cm —"—
4. —"— f. ELDUNARHELLUR – BAKAROFN: UNDIR TÆKJUM: ca 70 cm —"—
5. VEGGLJÓS: 165 cm FRÁ GÓLFI NEMA ANNAÐ SÉ TEKIÐ FRAM Í SVIGUM Á TEIKN.
6. HITALIÐI: T: 140 cm FRÁ GÓLFI.
7. SÍMI: F: 20 cm —"—
8. HÁTALARI: Fx: 20 cm —"—
9. LOFTNET: L: 20 cm —"—
10. VARKASSI NR. 113 FRÁ J.B. PÉTURSSYNI EÐA SAMSVARANDI.

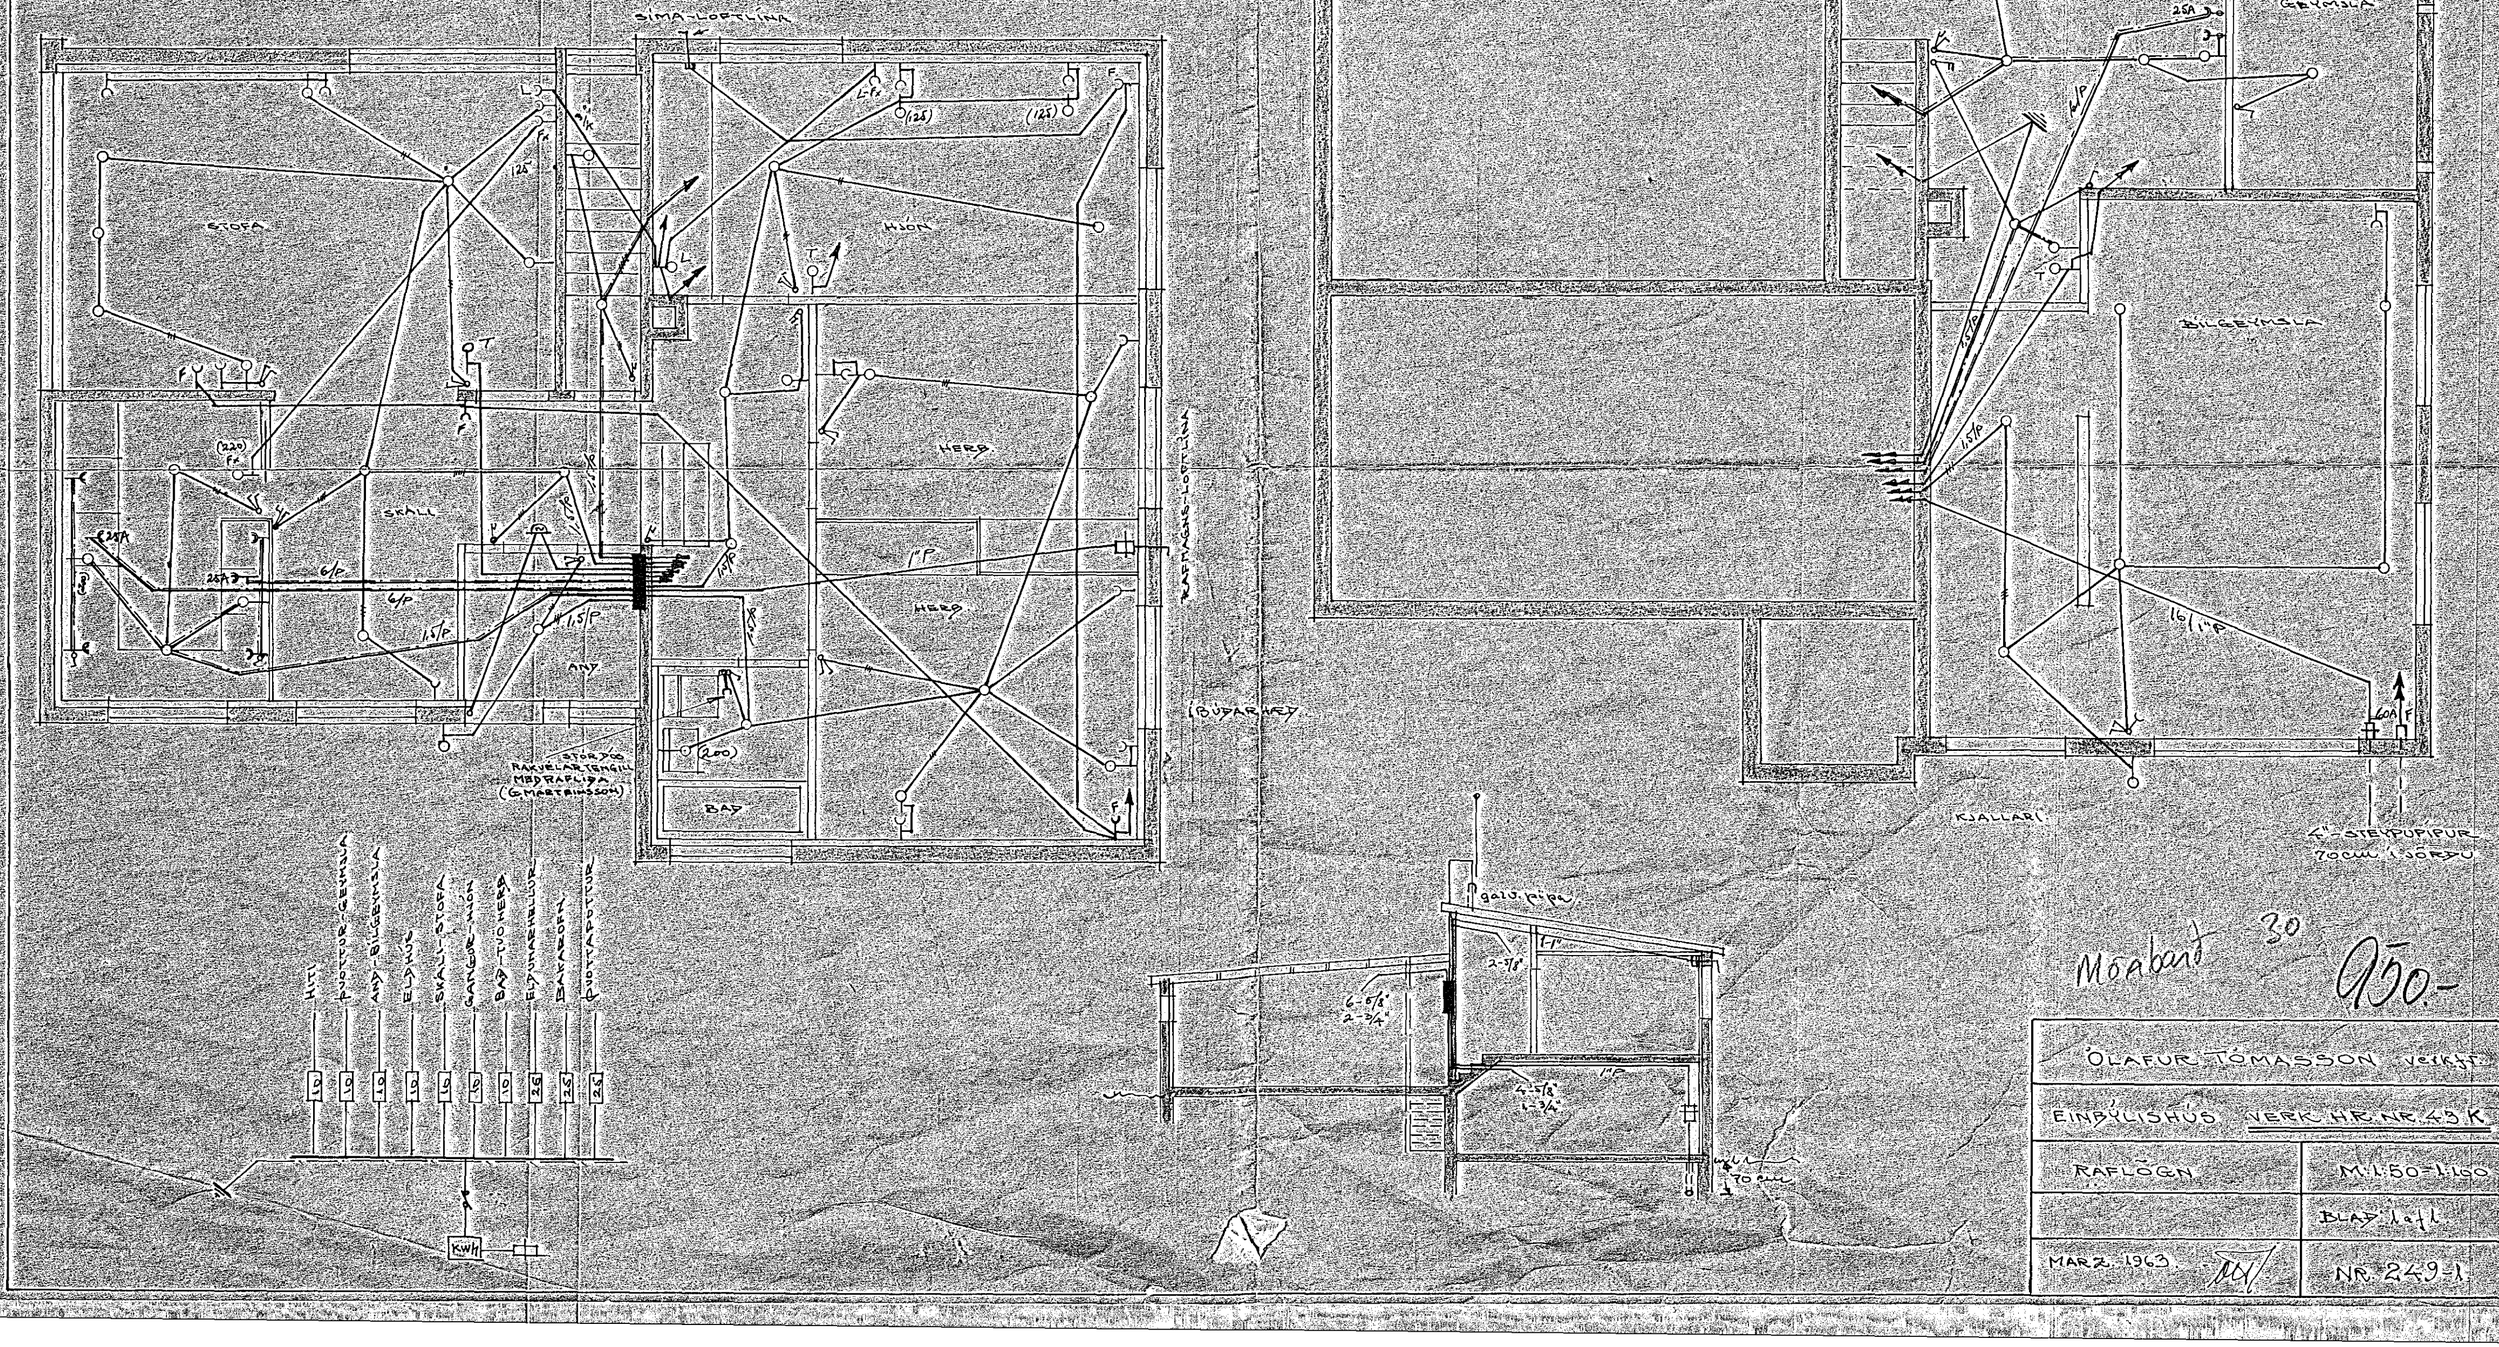

Húsveita nr. 1824 Teikning nr. 950
Sambykkt þ. 9-7 1965
f.h. RAFVEITU HAFNARFJARÐAR
Eftirlitsmaður raflagna

Inntök sambykkt 9/7 1965
f.h. RAFVEITU HAFNARFJARÐAR
Verkstjóri
Tryggvi Ingvarsson

Móabarð 30

950.-

ÓLAFUR TÓMASSON verkfr.	
EINBÝLISHÚS VERK. HR. NR. 43 K	
RAFLÖGN	M: 1:50 – 1:100
	BLAÐ: 1 af 1
MARZ 1963	NR. 249-1