
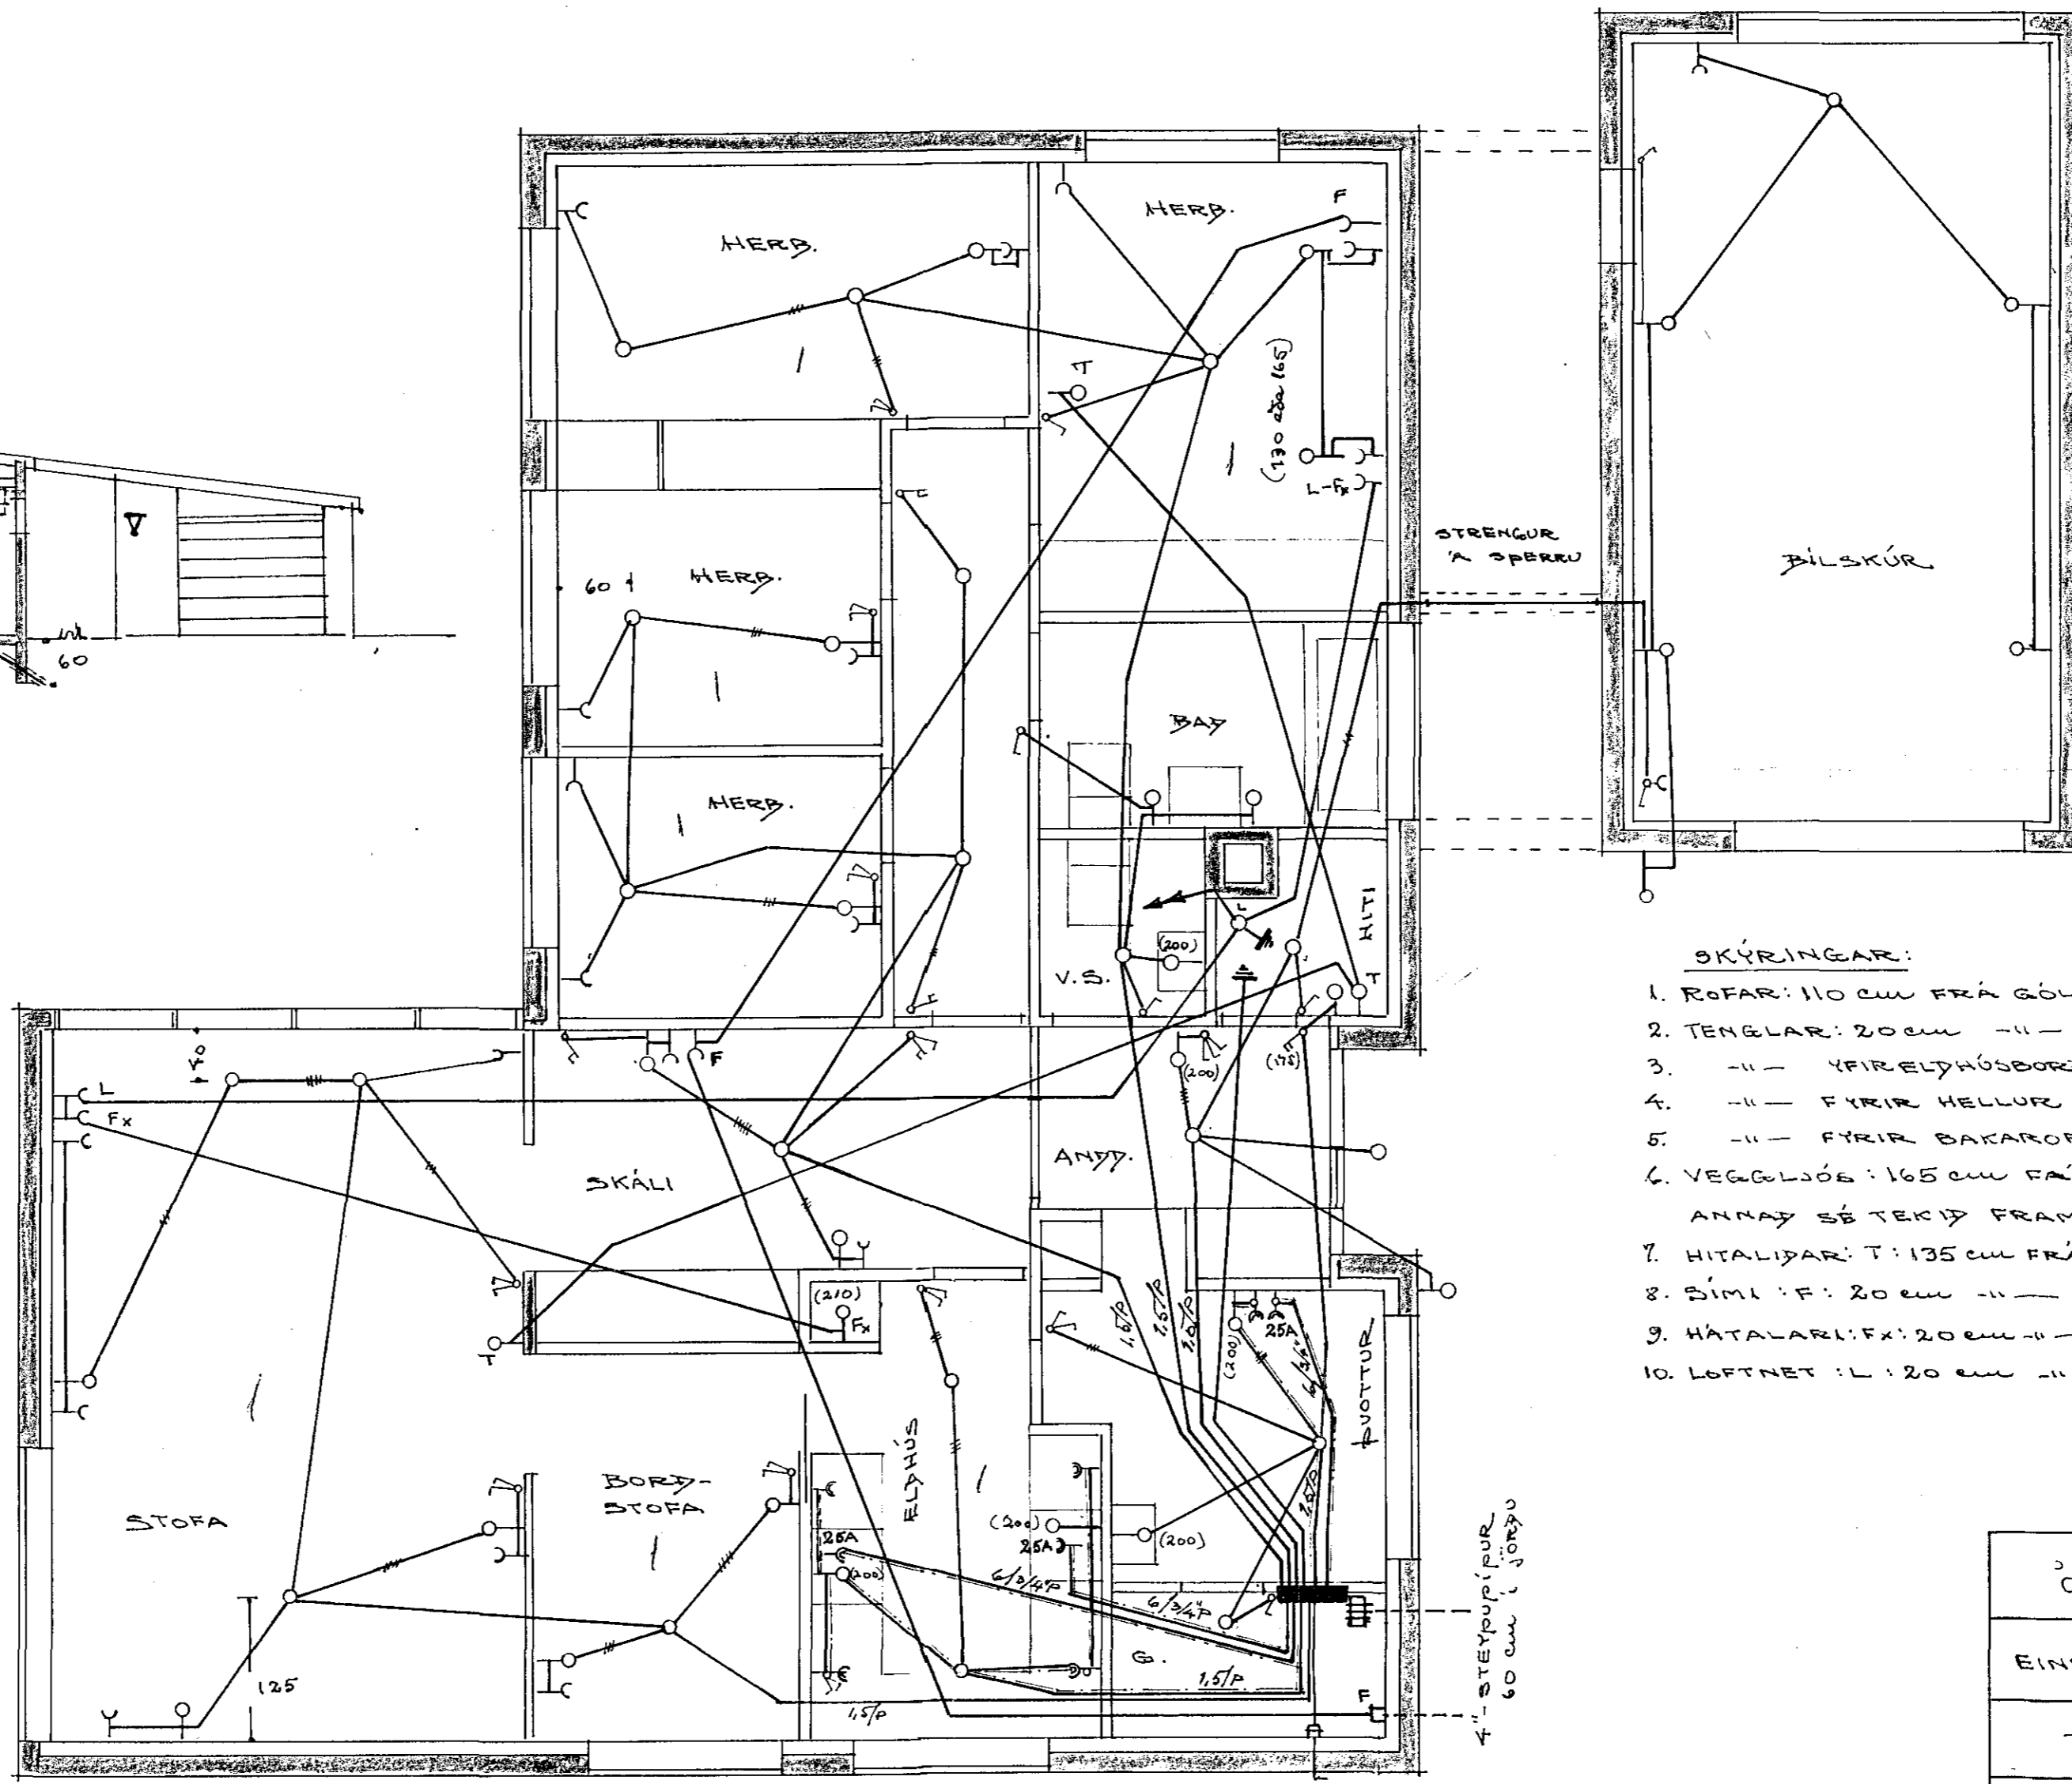
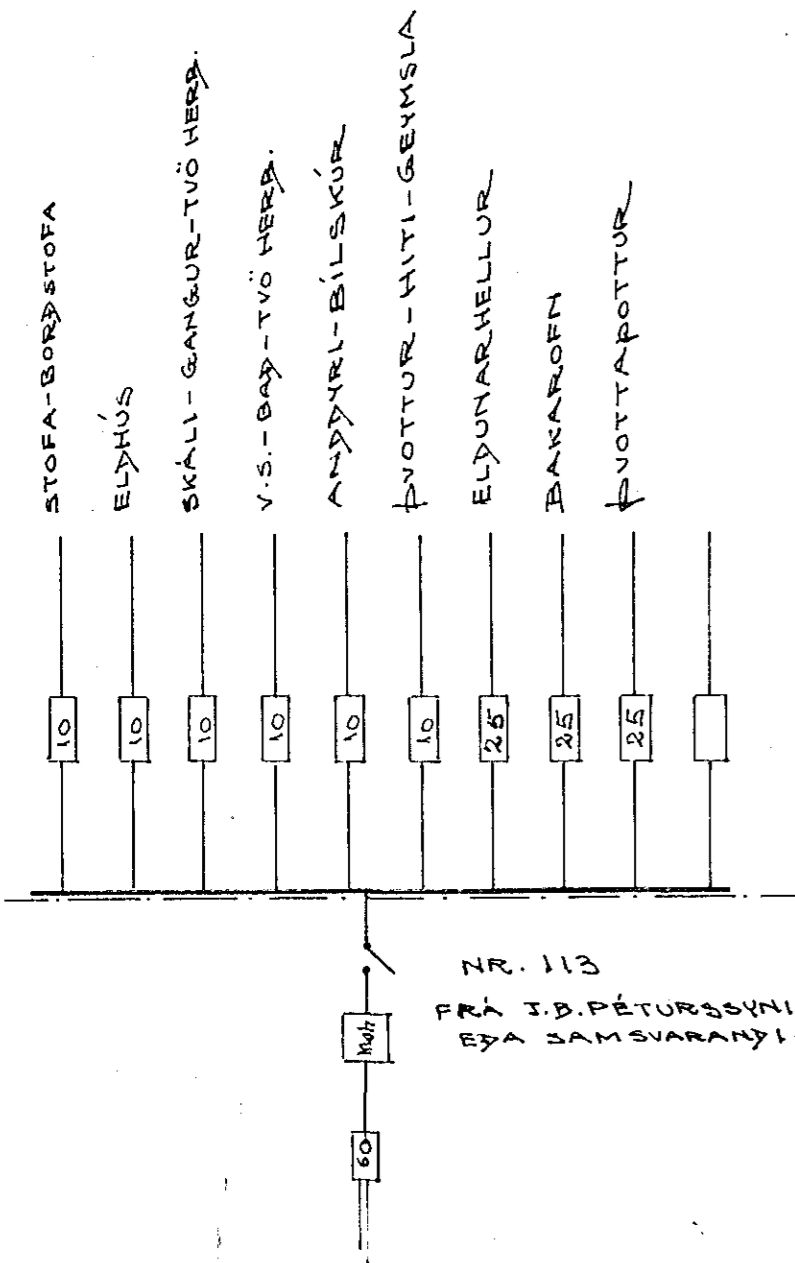


Rafllögnin er samþykkt fyrir
EINFASA TÆKI

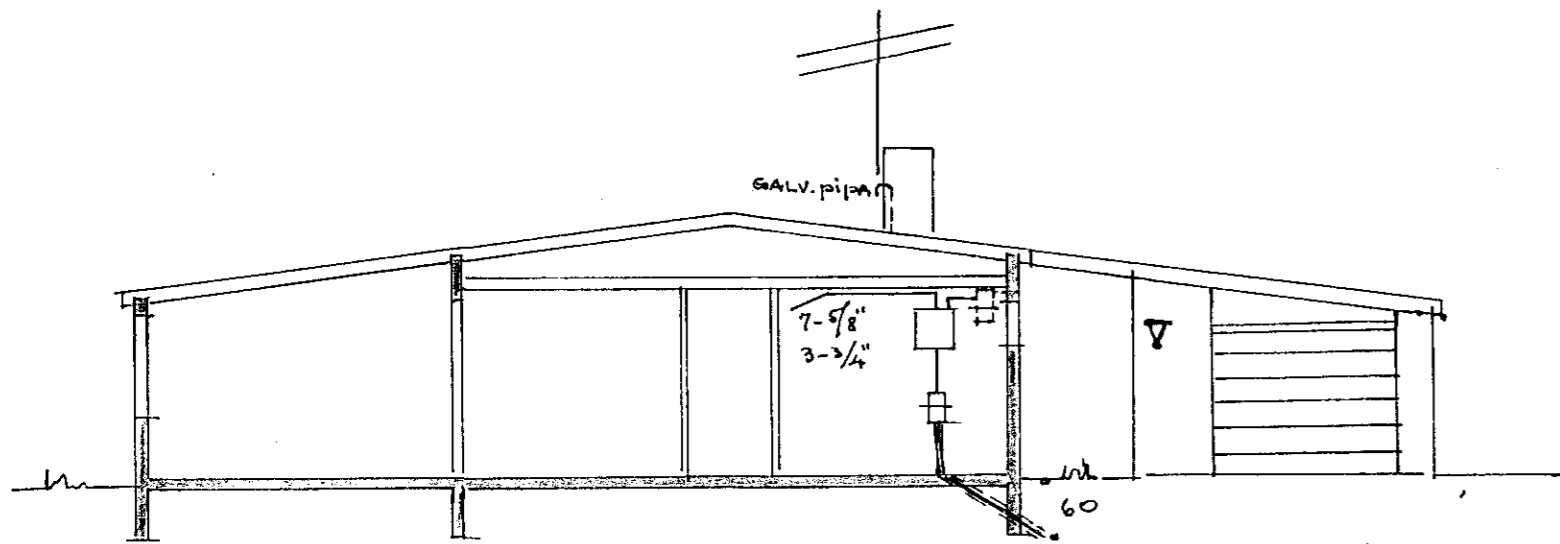

- SKÝRINGAR:**
1. RÓFAR: 110 cm FRÁ GÓLFU
 2. TENGLAR: 20 cm — — NEMA
 3. — — FYR ELDHÚSBORÐI OG ÞVOTTI: 110 cm — —
 4. — — FYRIR HELLUR: 65 cm — — SJÁ INNÞEYTINGA TEIKN.
 5. — — FYRIR BAKAROFN: 110 cm — — Á ELDHÚSI
 6. VEGGLÓÐ: 165 cm FRÁ GÓLFU NEMA ANNAÐ SÉ TEKIÐ FRAM Í SVIGUM Á TEIKNINGU
 7. HITALÍÐAR: T: 135 cm FRÁ GÓLFU.
 8. ÞÍMLI: F: 20 cm — —
 9. HÁTALARI: Fx: 20 cm — —
 10. LOFTNET: L: 20 cm — —

Gótu hlut.

Mozab. 14 **925-**

ÓLAFUR TÓMASSON VEIÐF.	
EINÞILISHÚS	VERK HR. NR. 55 F
RAFLÖGN	M:1:50
	BLAÐ 1 af 1.
OKT. 1962	NR. 222-1