

23 B





Raftlign i húsið no: 3 við Norðurlátt í Hafnarf.
 Eig: Bjarni Hennundsson
 M: 1:100.

1685
 Húsvellta nr. 1685 Teikning nr. 809
 Samþykkt þ. 10. jún. 1962
 f.h. RAFVEITU HAFNARFJARDAR
 Sveinur Guðjónsson
 Eftirlitsmaður rafloega

Inniök samþykkt 10. 11. 1962

f.h. RAFVEITU HAFNARFJARDAR

Verkstjórn

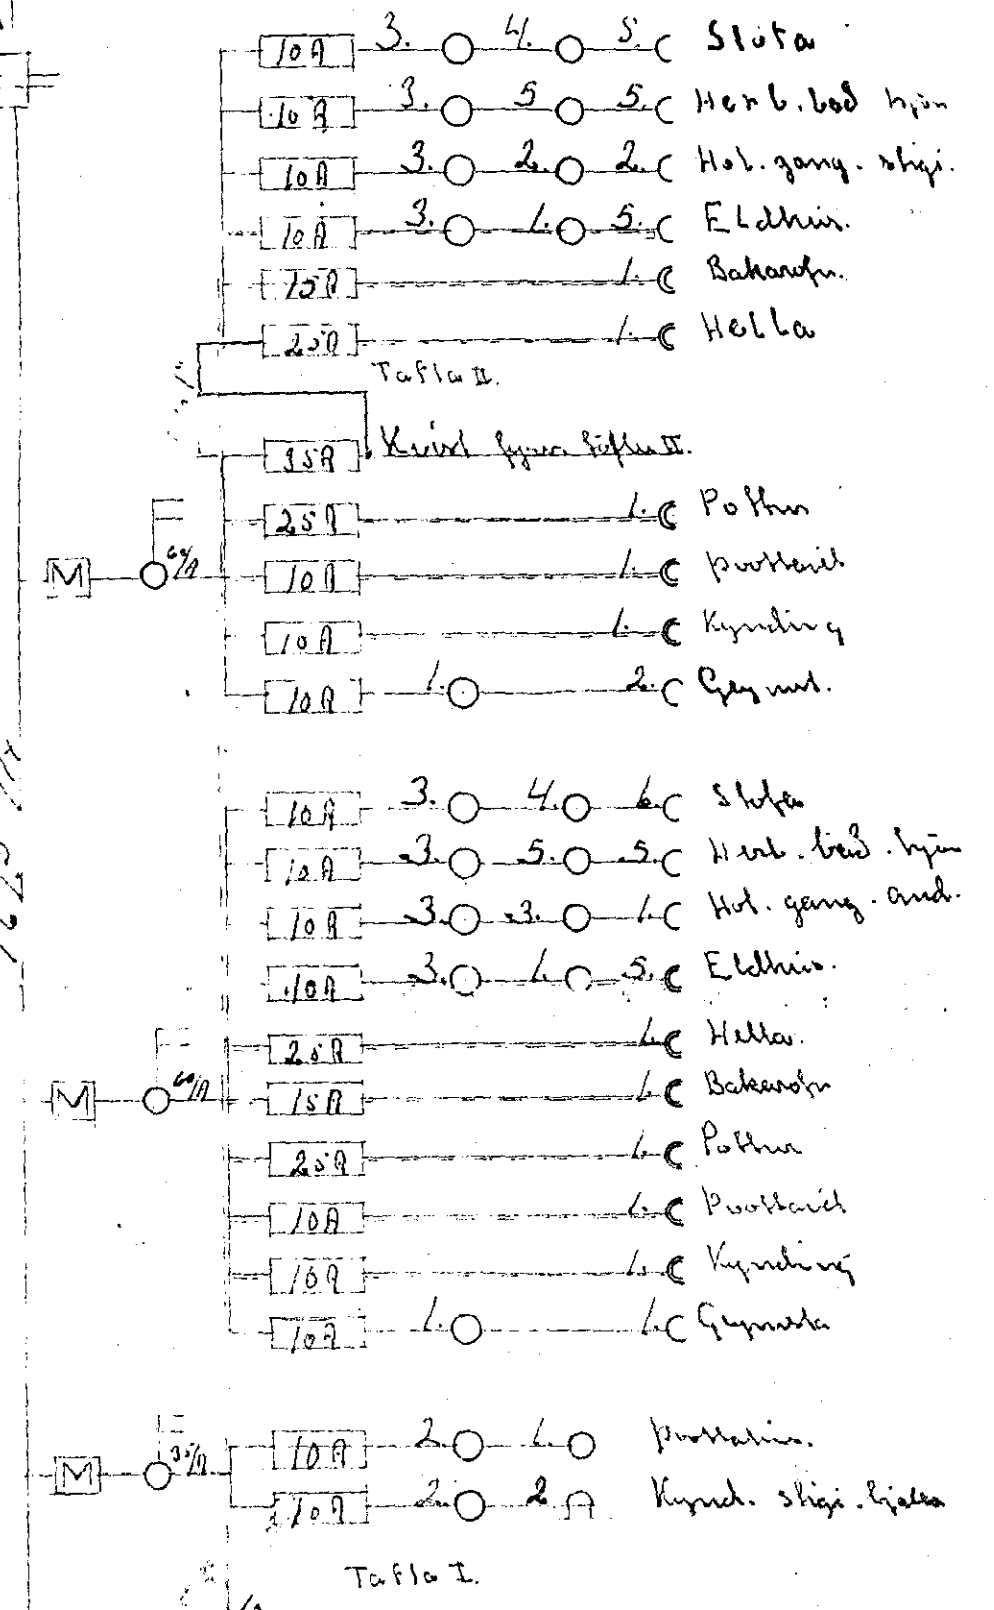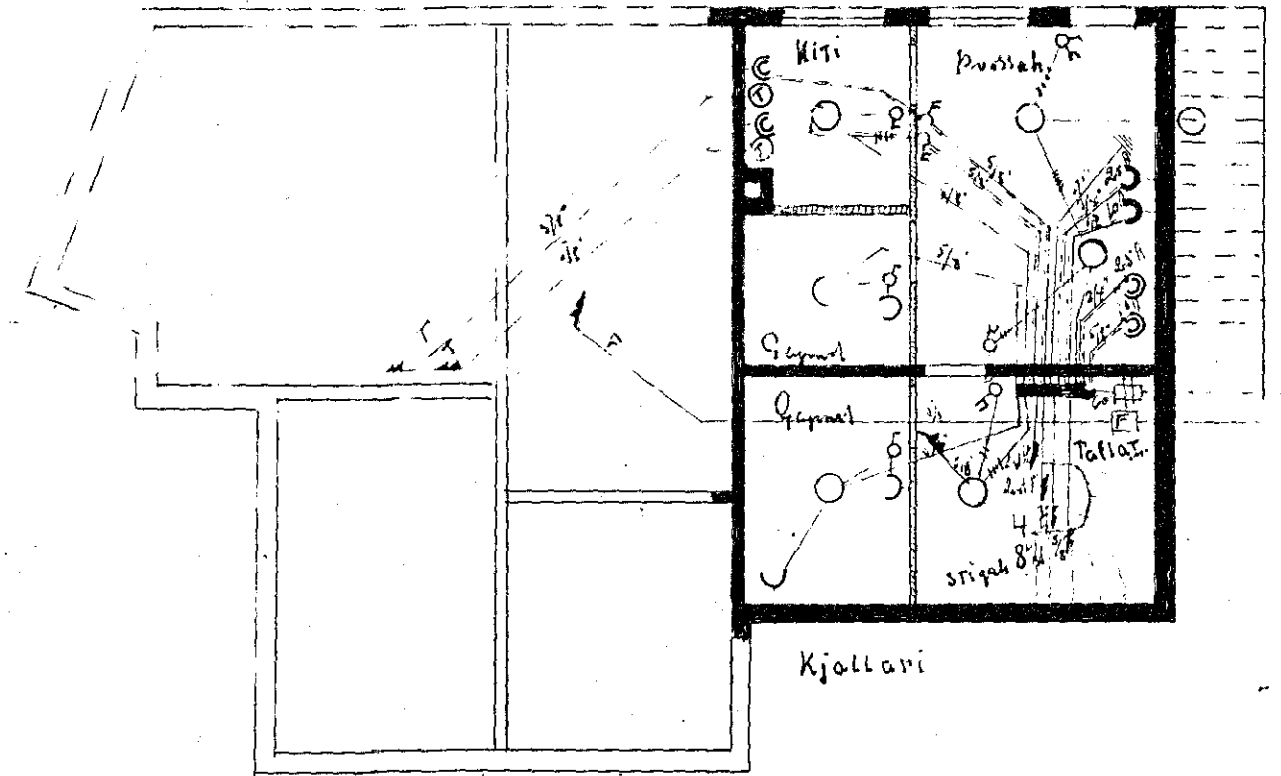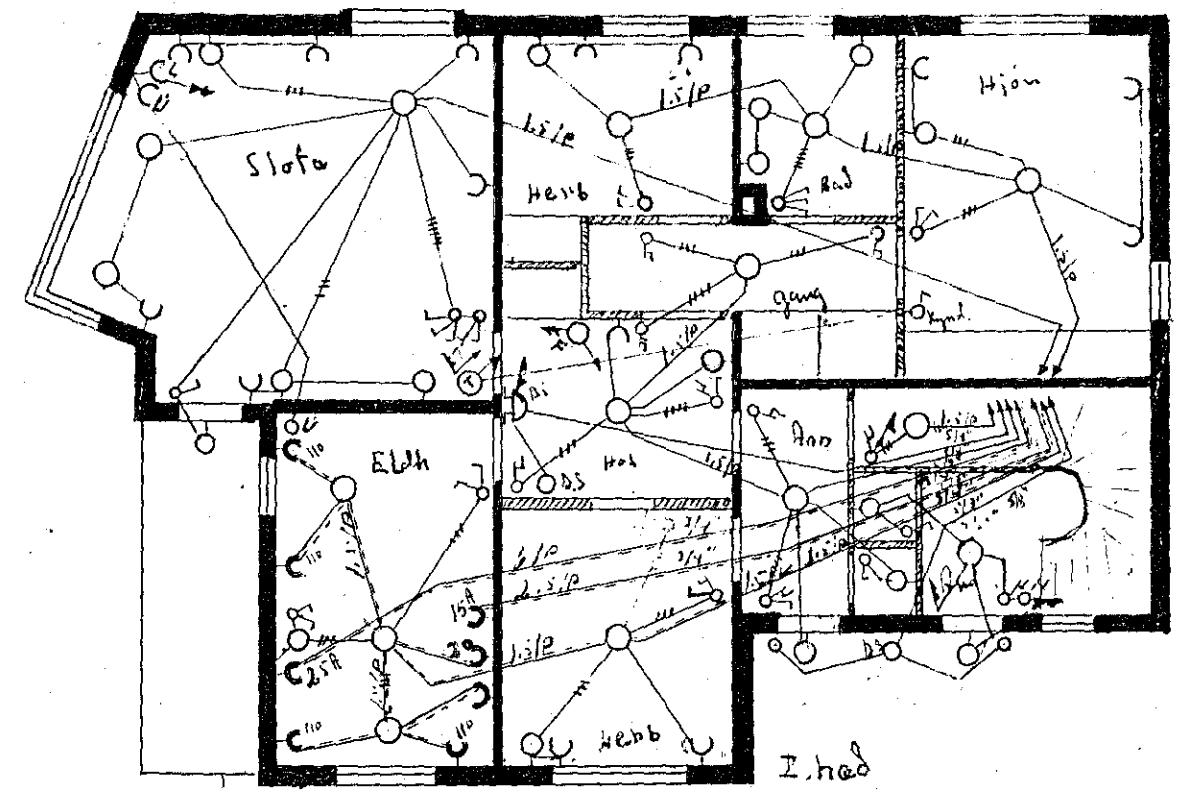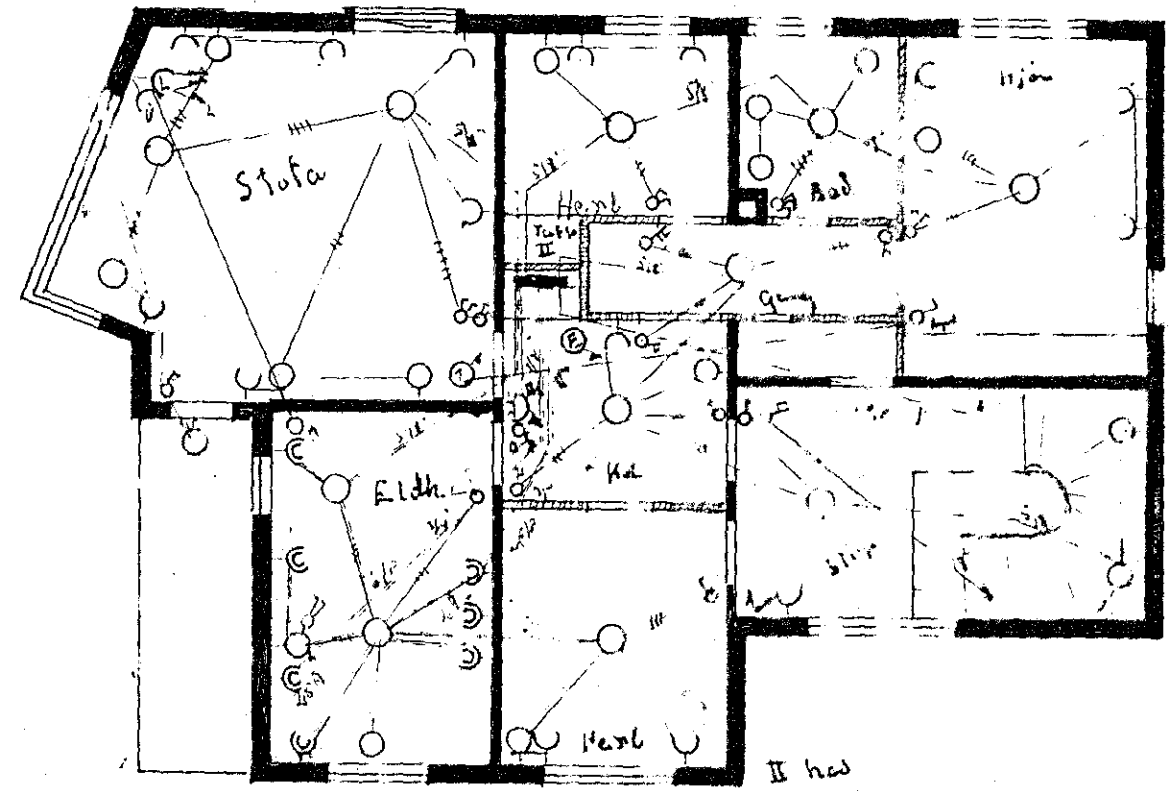

Hafn. i des. bl.
 Sveinur Guðjónsson

809.-