

LINDARHYMMUR 26, HAFNARFJARDAR

KAPLAGHATEIKNING

MAI - 1964

Inntök samþykkt 24/11/64

f.h. RAFVEITU HAFNARFJARDAR

Verkstjóri

Andri Hallgrímsson


Húsnúmer 1790 Teikning nr. 922

Samþykkt þ. 25/11/64


f.h. RAFVEITU HAFNARFJARDAR

Ólafur Þ. Þorsteinsson

Eftirlitsmaður rafhlagna

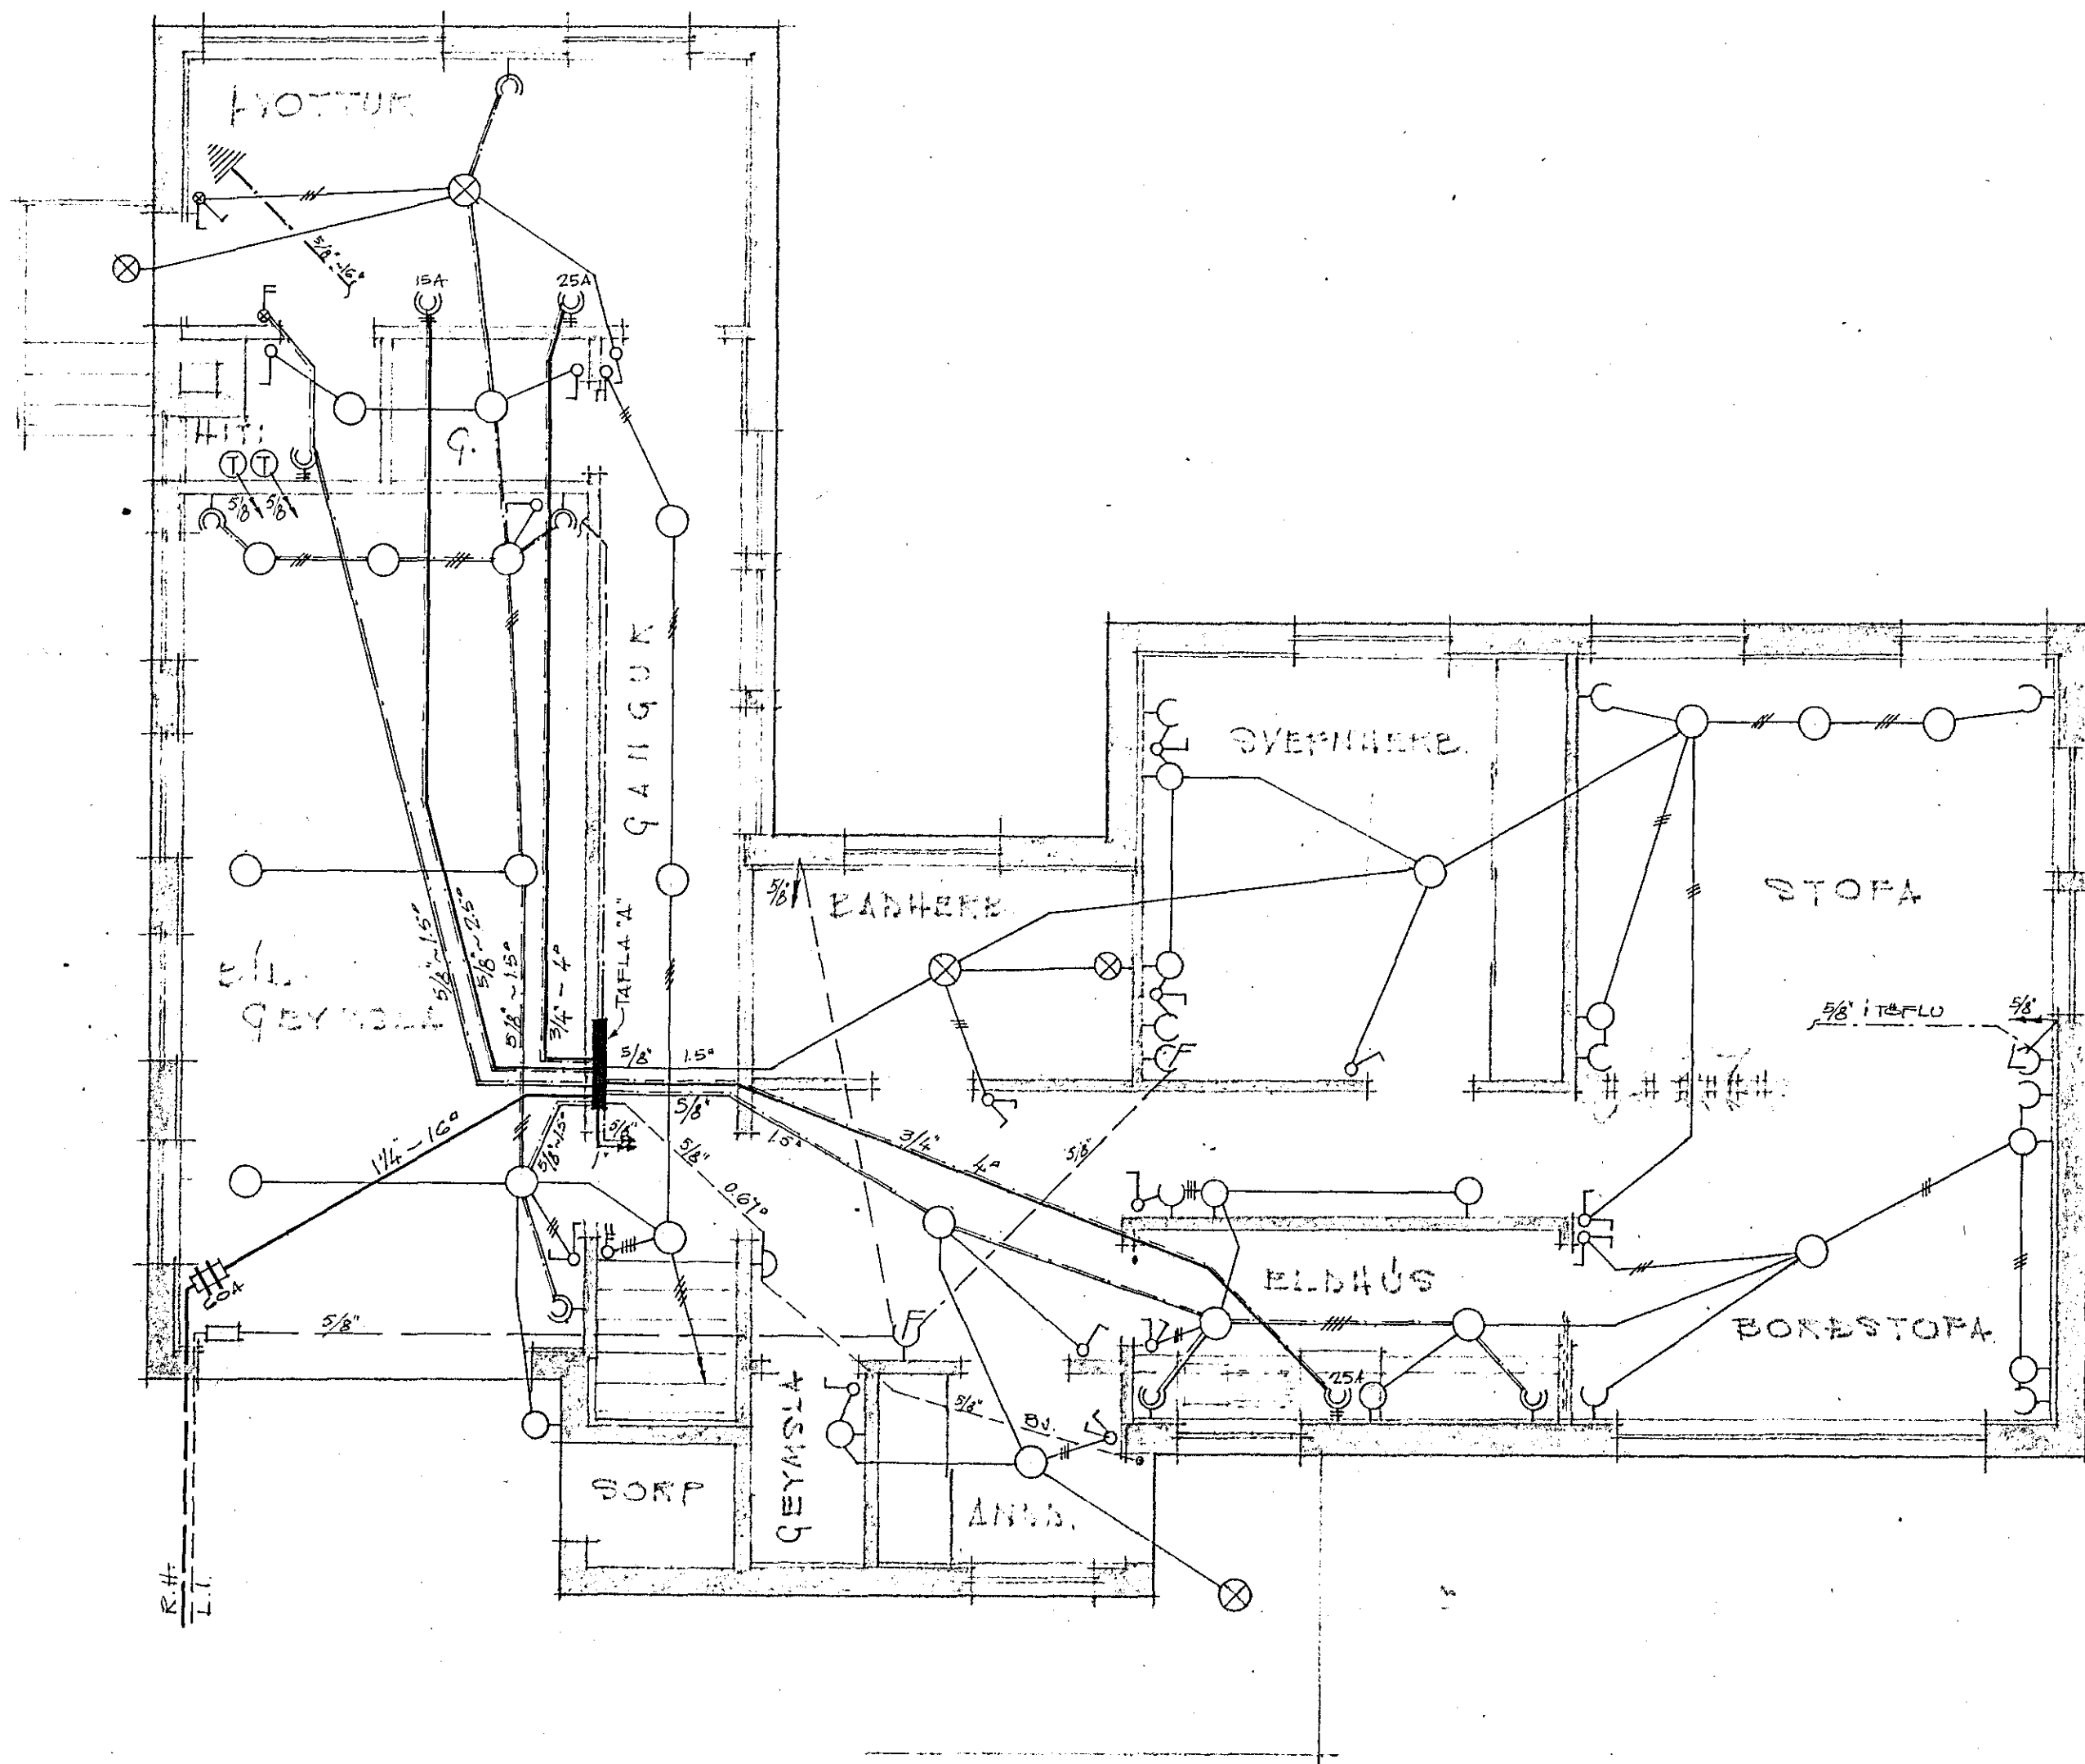

GRUNNMYND KJALLARI

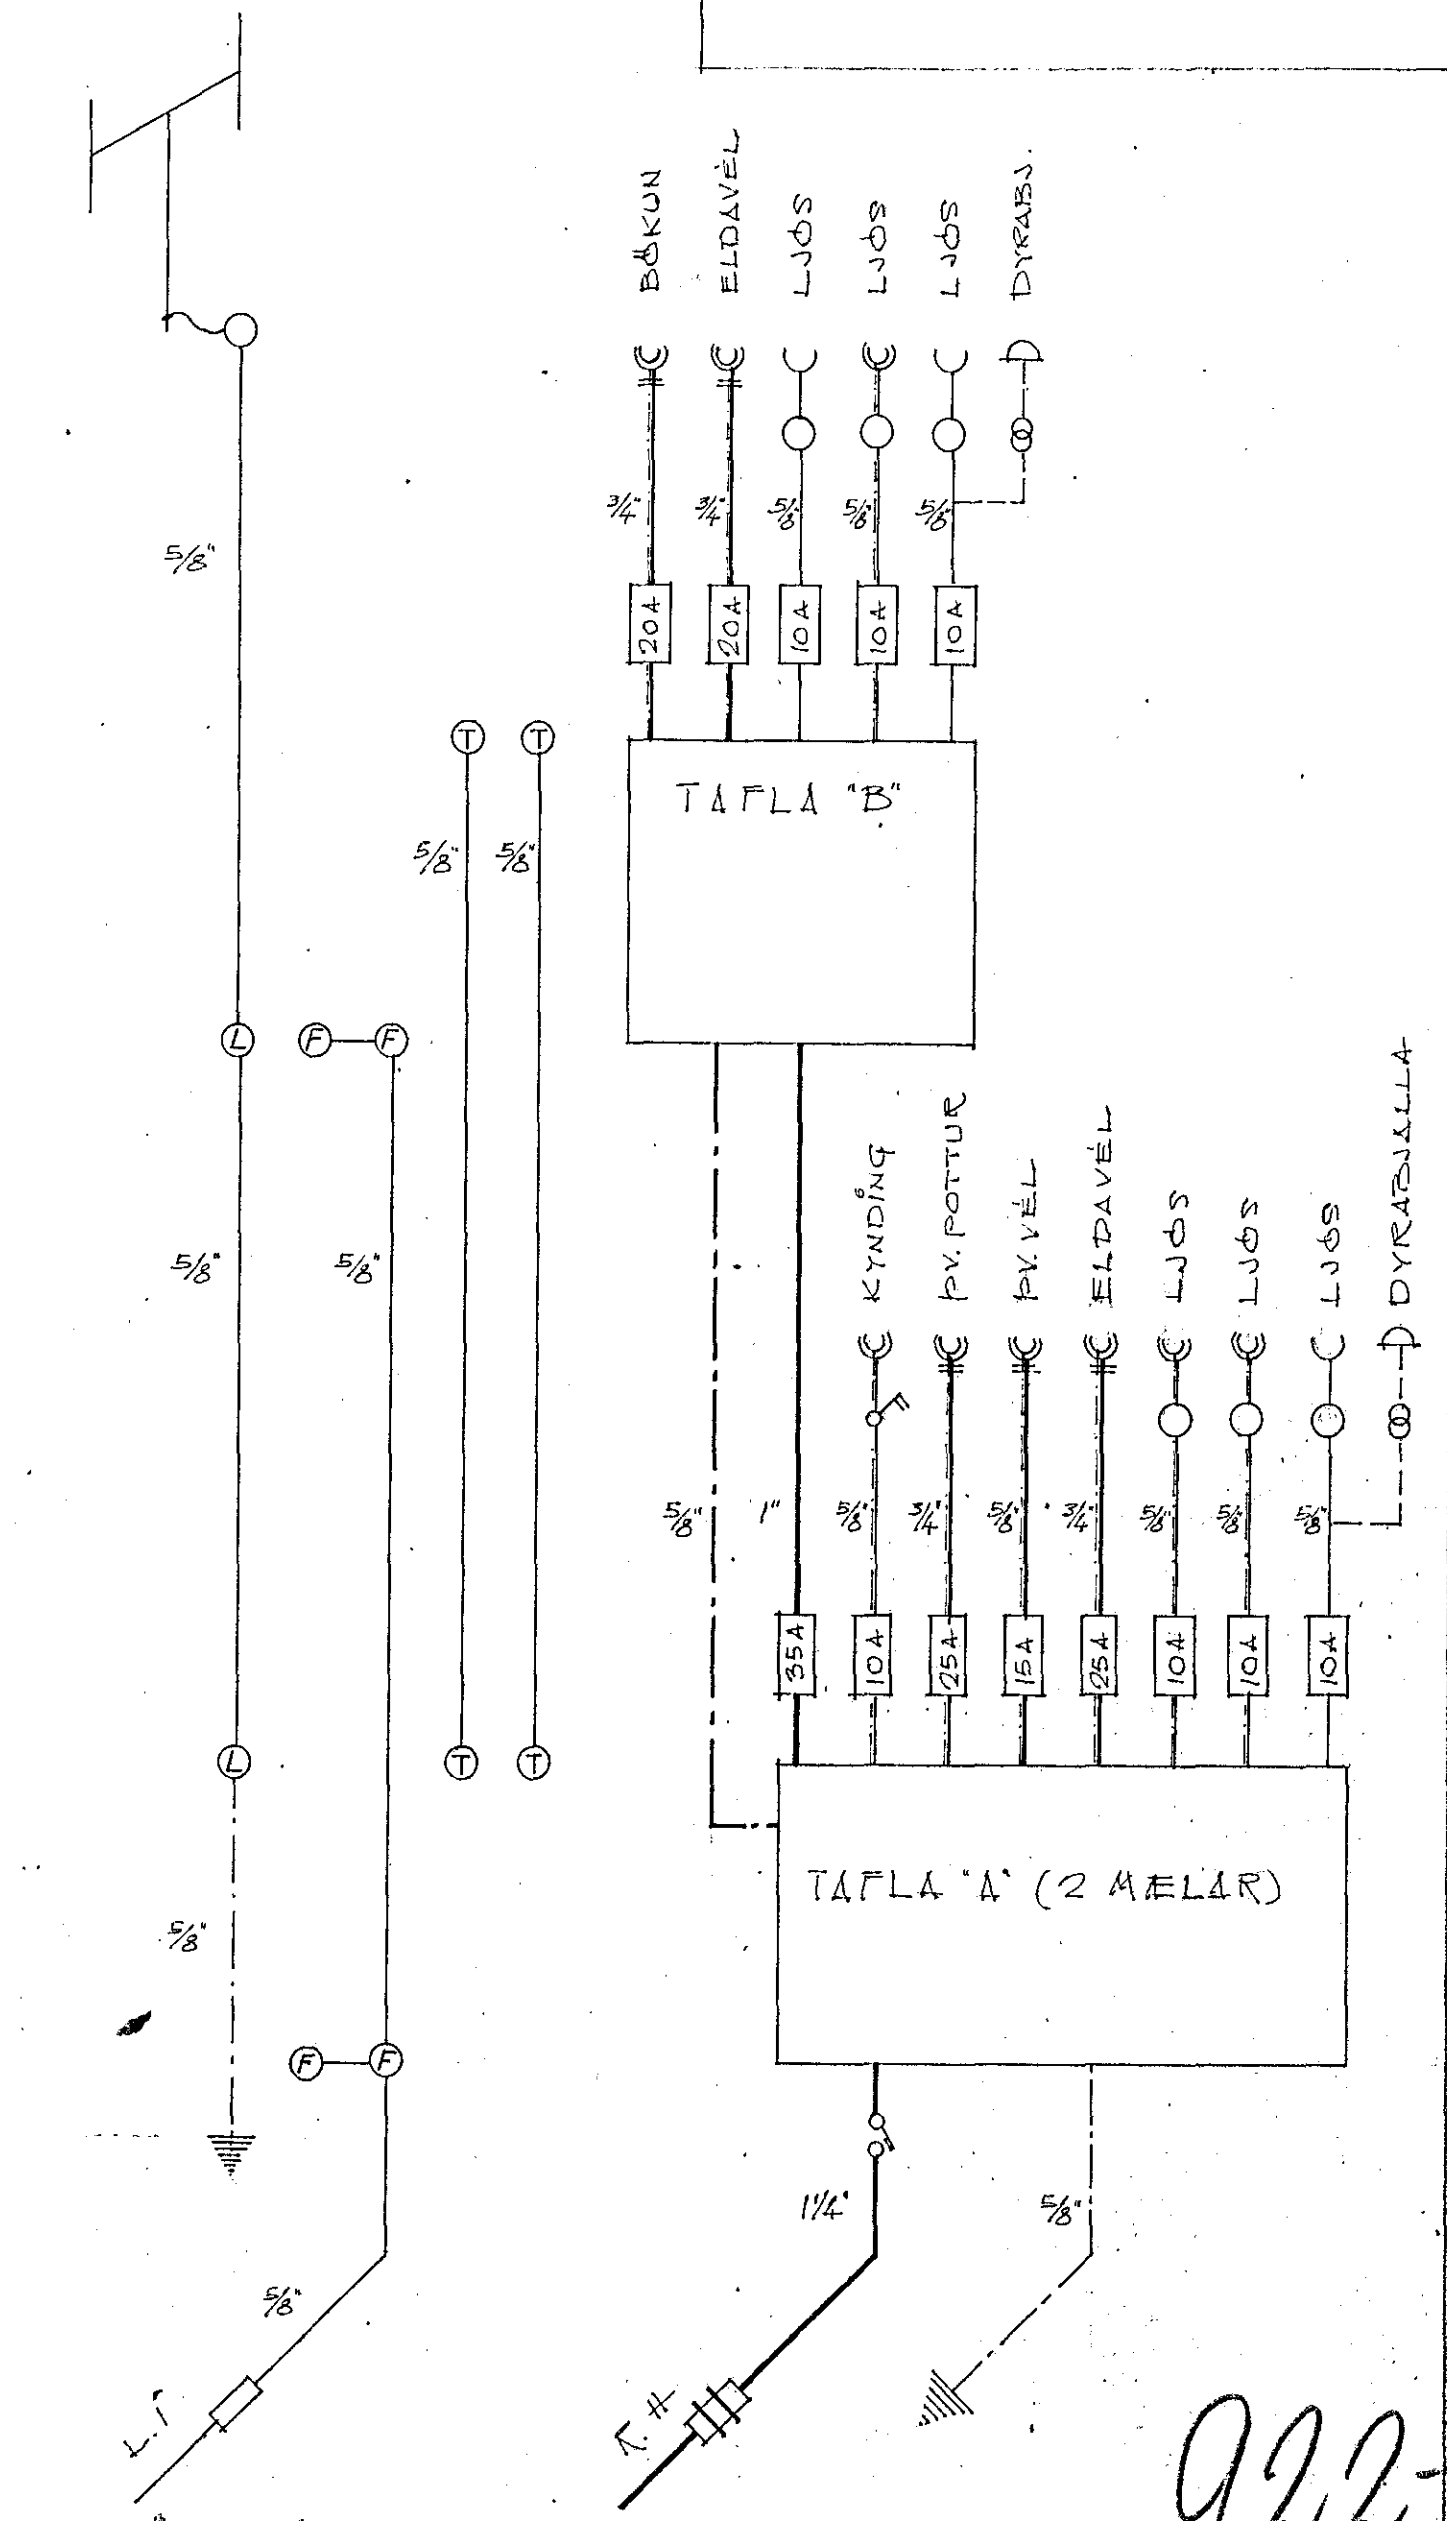

YFIRLITSMYND

SARAHU. 10

922

HAFNARFIRÐI Í MAÍ '64
Rinnar Guðmundsson