


LINDARHVAMMUR 2G, HAFNARFIRÐI  
 RAFLAGNATEIKNING  
 MÁL = 1:50 ~ BLAÐ 2

Húsveita nr. 1790 Teikning nr. 992  
 Samþykkt þ. 25/11 1964  
 f.h. RAÐVEITU HAFNARFJARÐAR  
*Ólafur Þ. Þorsteinsson*  
 Eftirlitsmaður rafagna

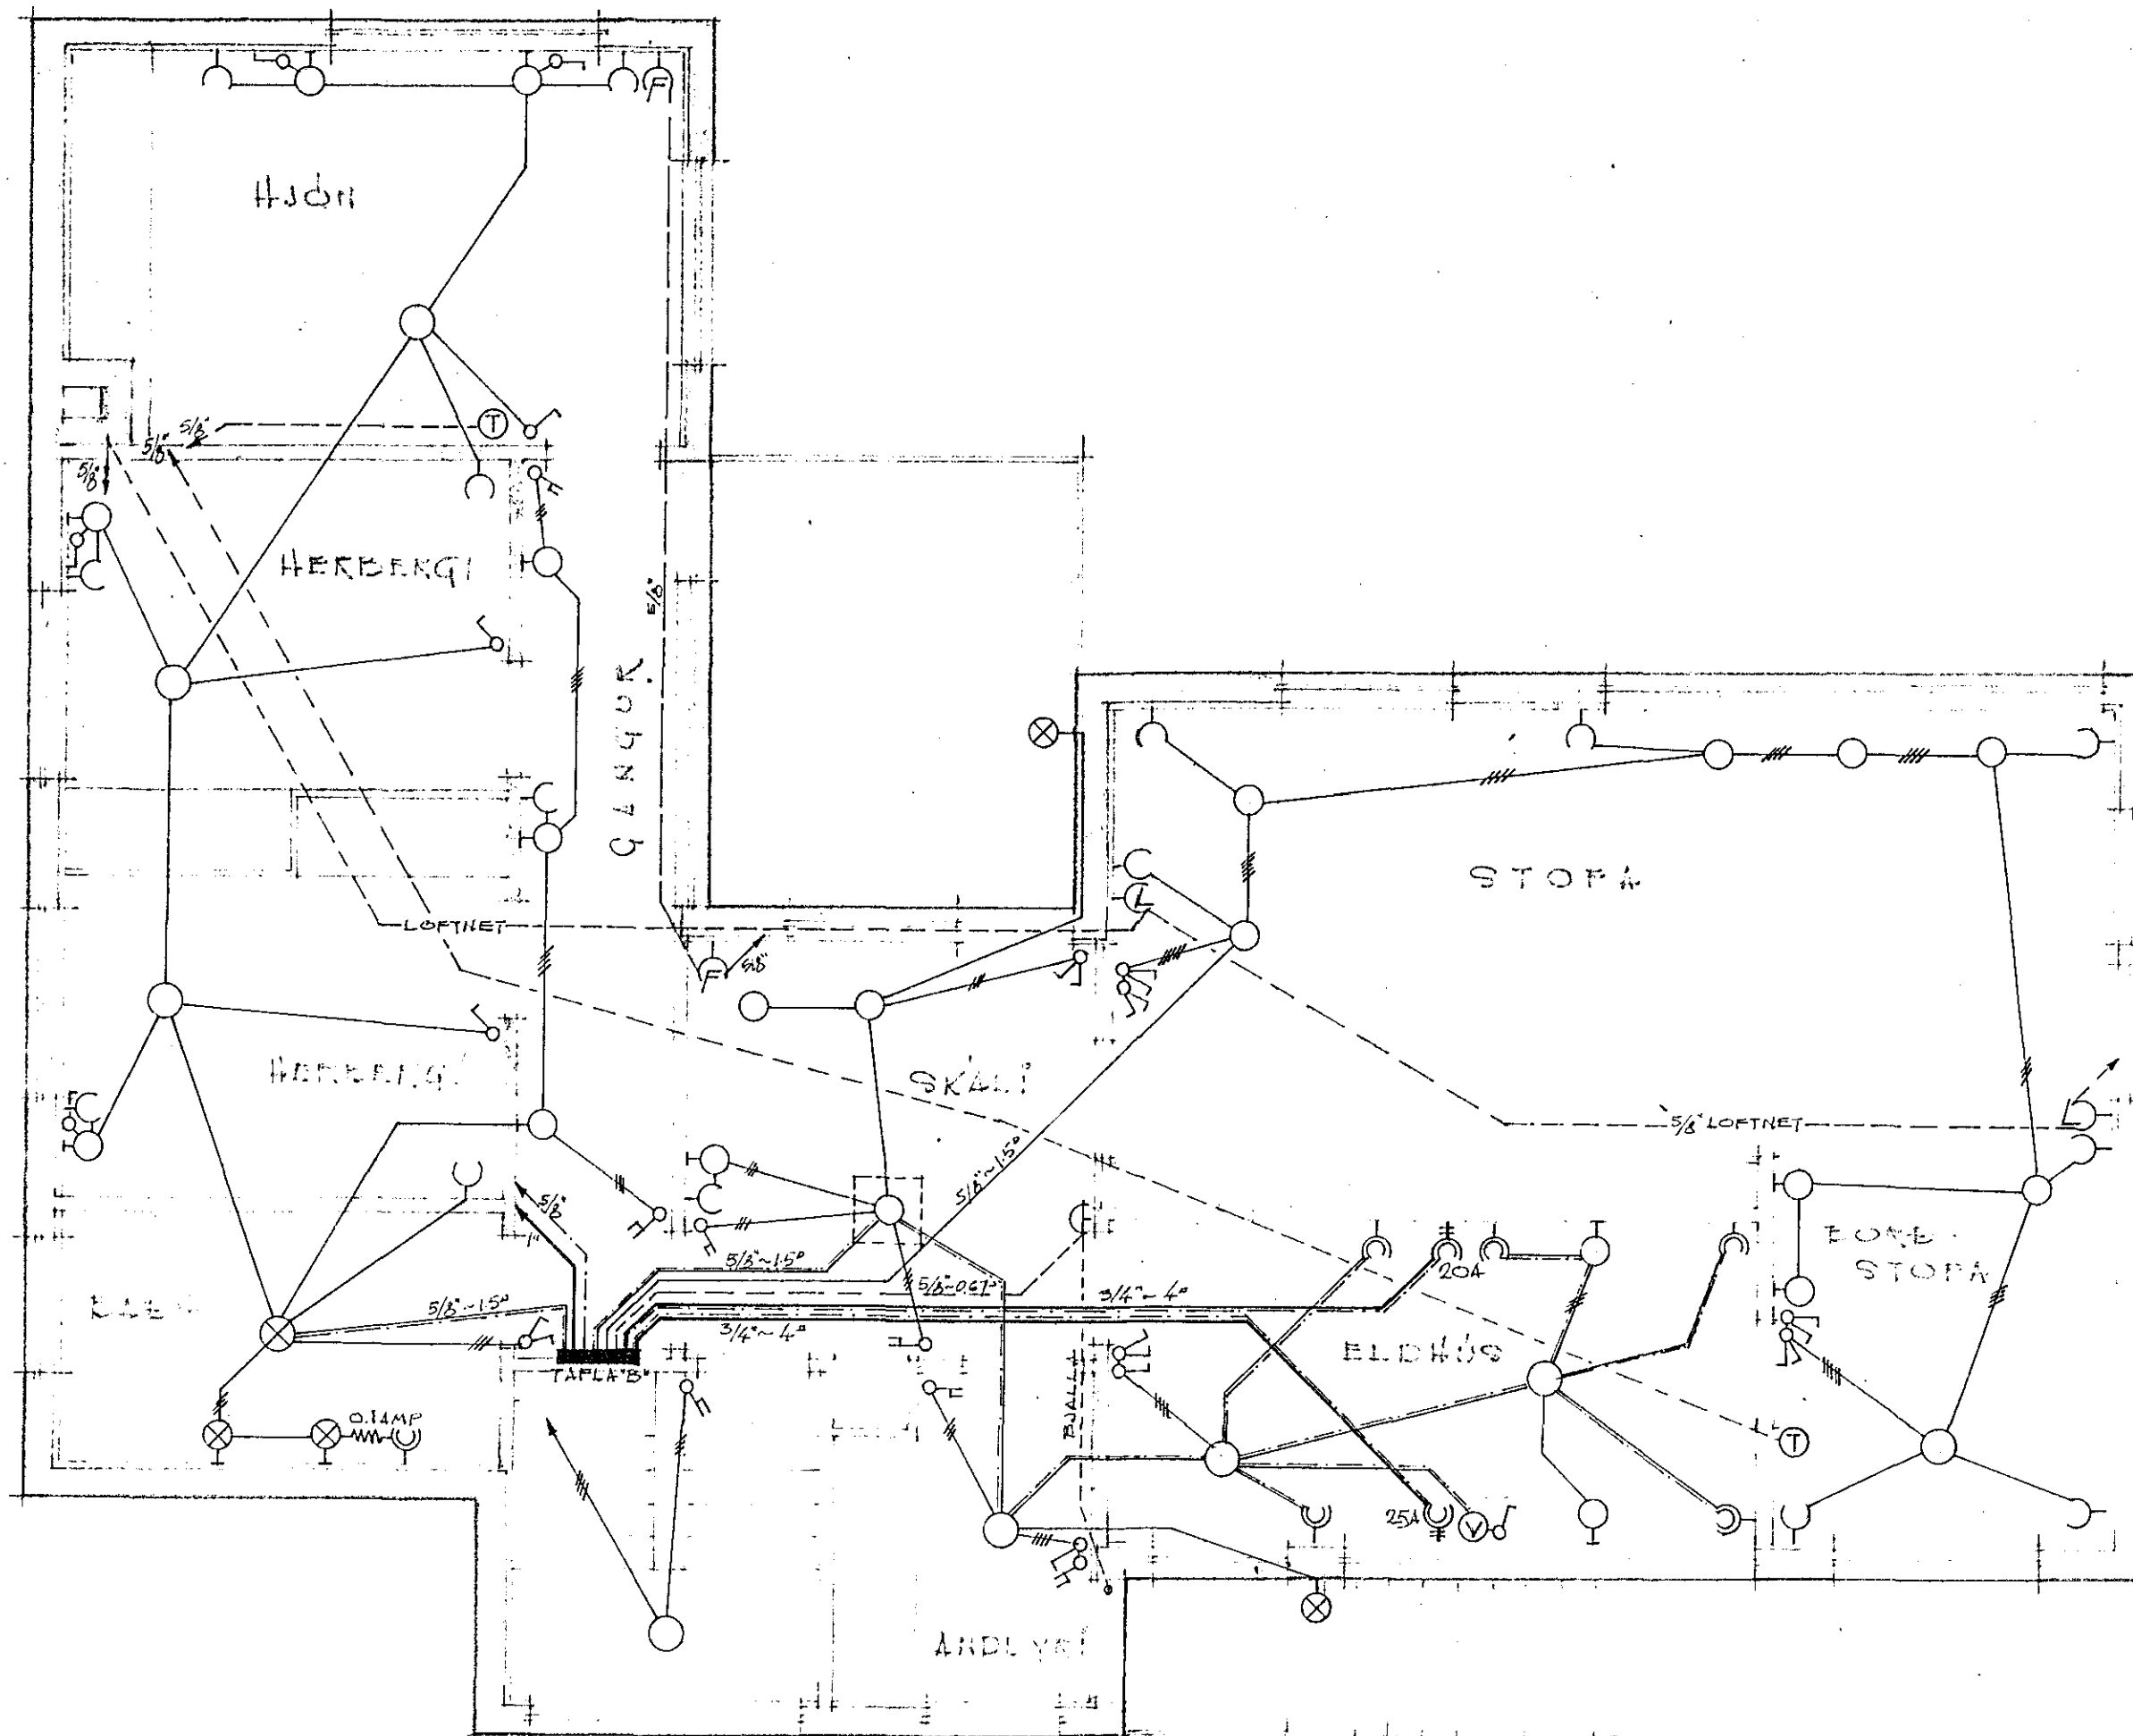

GRUNNMYND 1. HÆÐ

HAFNARFIRÐI 1. MAÍ 1964  
*Rinnar Gestmannsýng*