
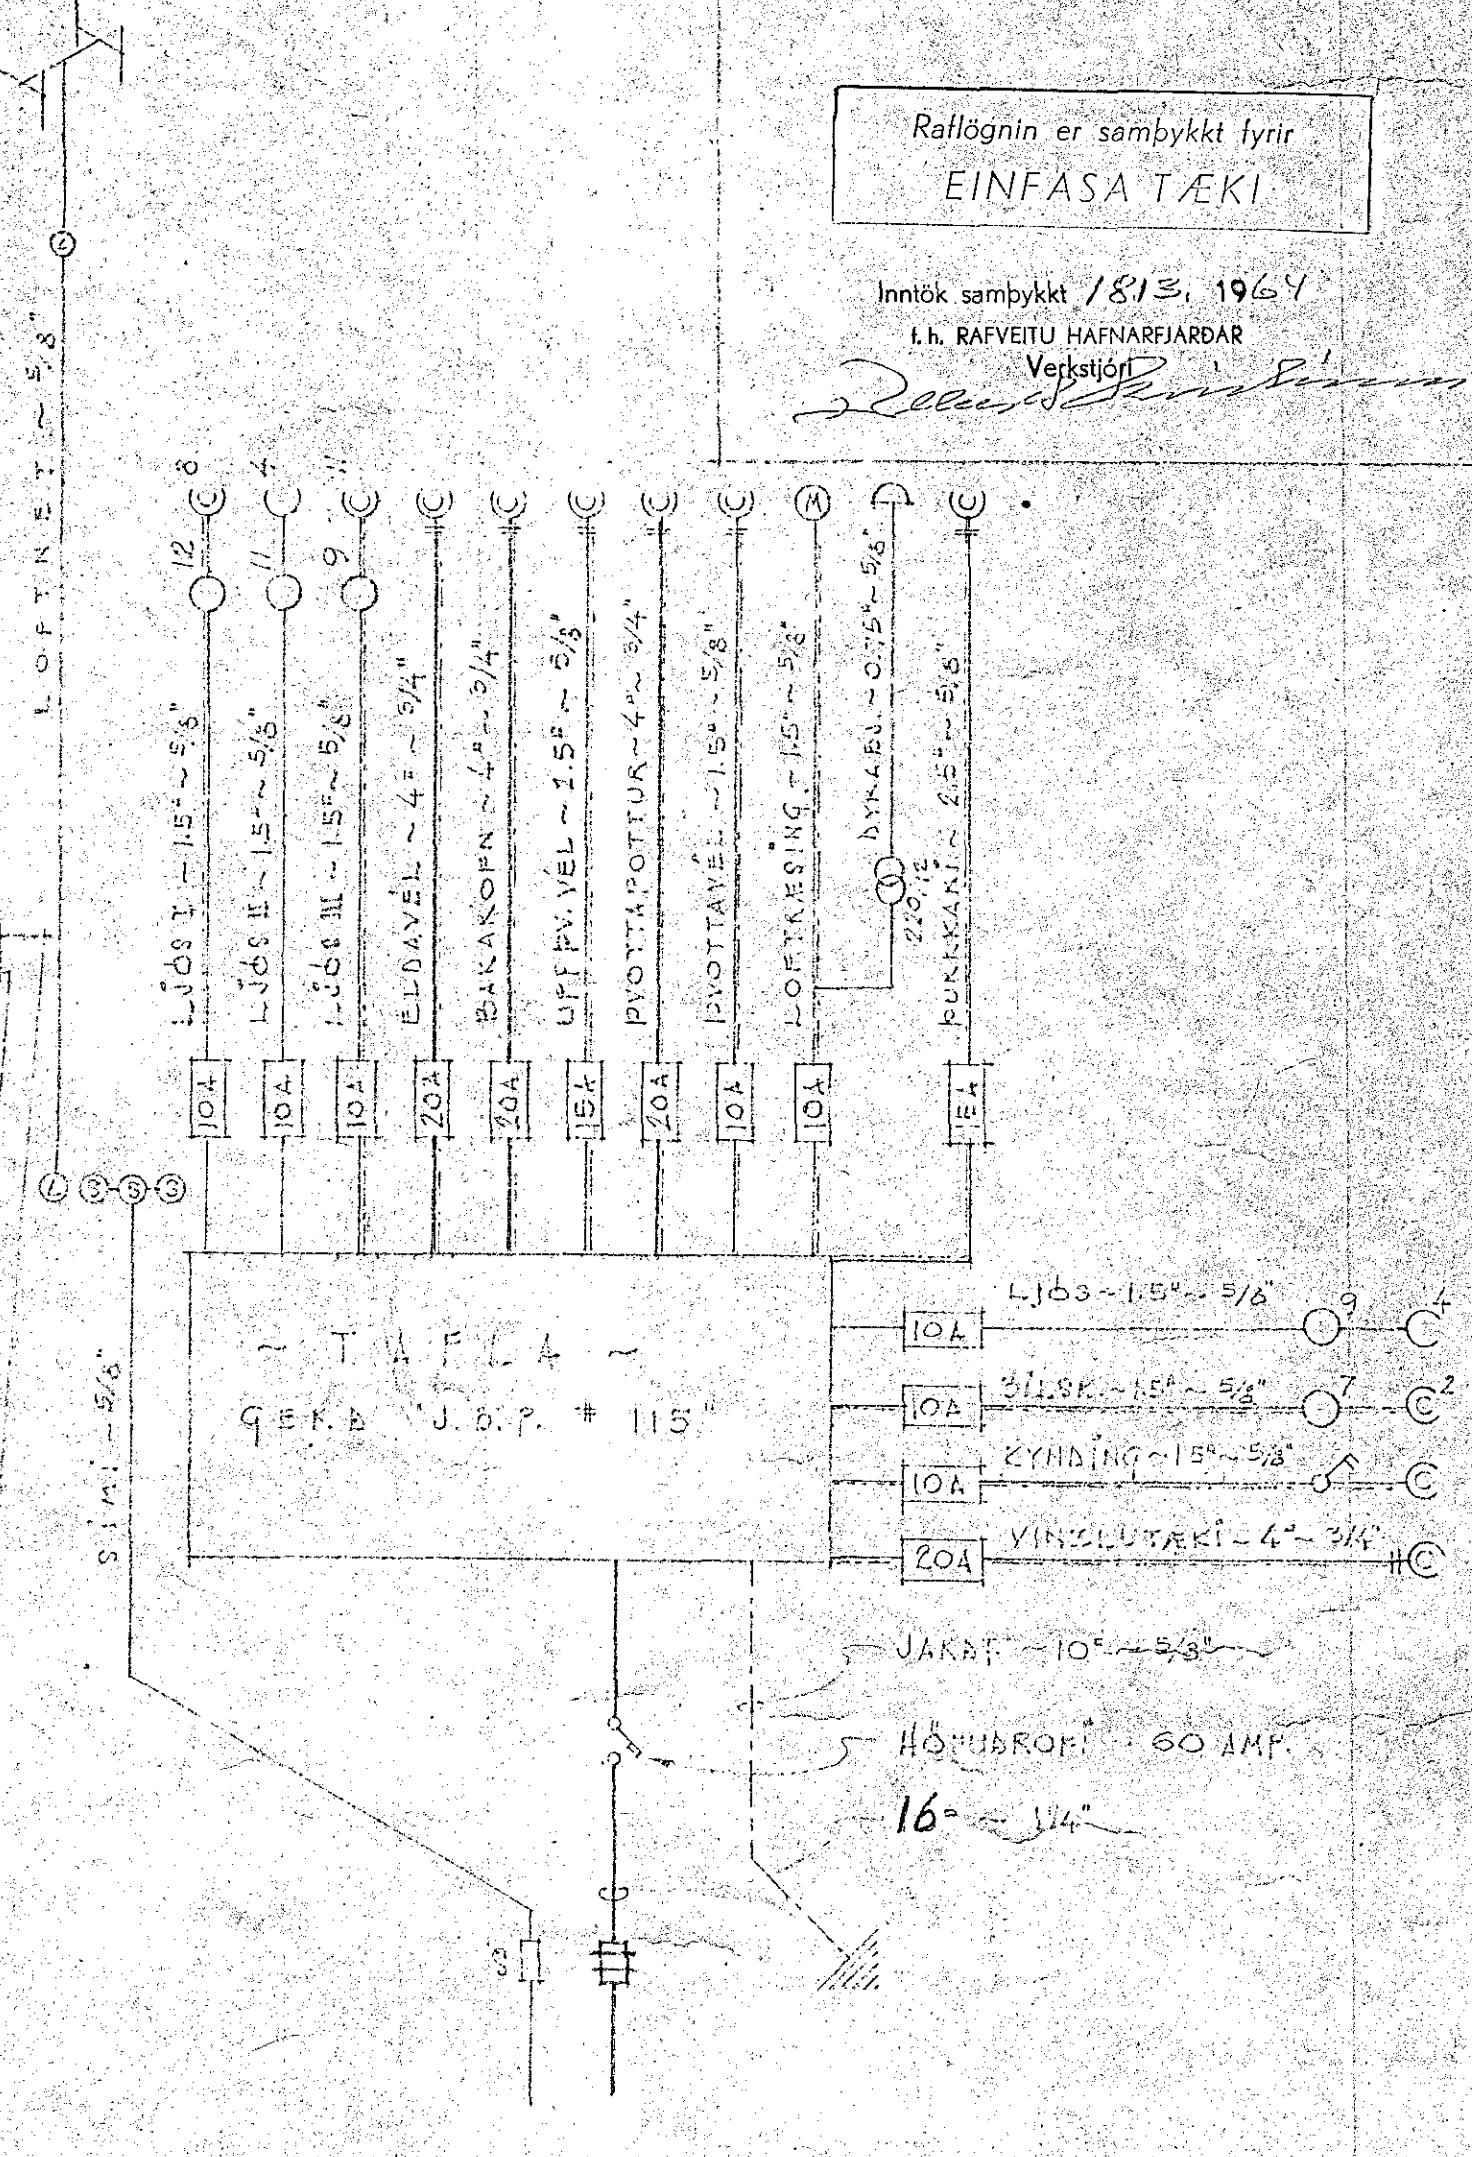


LINDARHYMMUR NR. 22 (F)  
 RAFLAGNATEIKNING  
 MÁL 1:50 ~ BLAÐ 1

Húsvéita nr. 1762 Teikning nr. 892  
 Samþykkt þ. 18-3 1964  
 t.h. RAÐVEITU HAFNARFJARÐAR  
*Ólafur J. Þorláksson*  
 Eltrifilismaður rafllagna

Rafllögnin er samþykkt fyrir  
 EINFASA TÆKI

Inntök samþykkt 18.3. 1964  
 t.h. RAÐVEITU HAFNARFJARÐAR  
 Verktíðni  
*Ólafur J. Þorláksson*

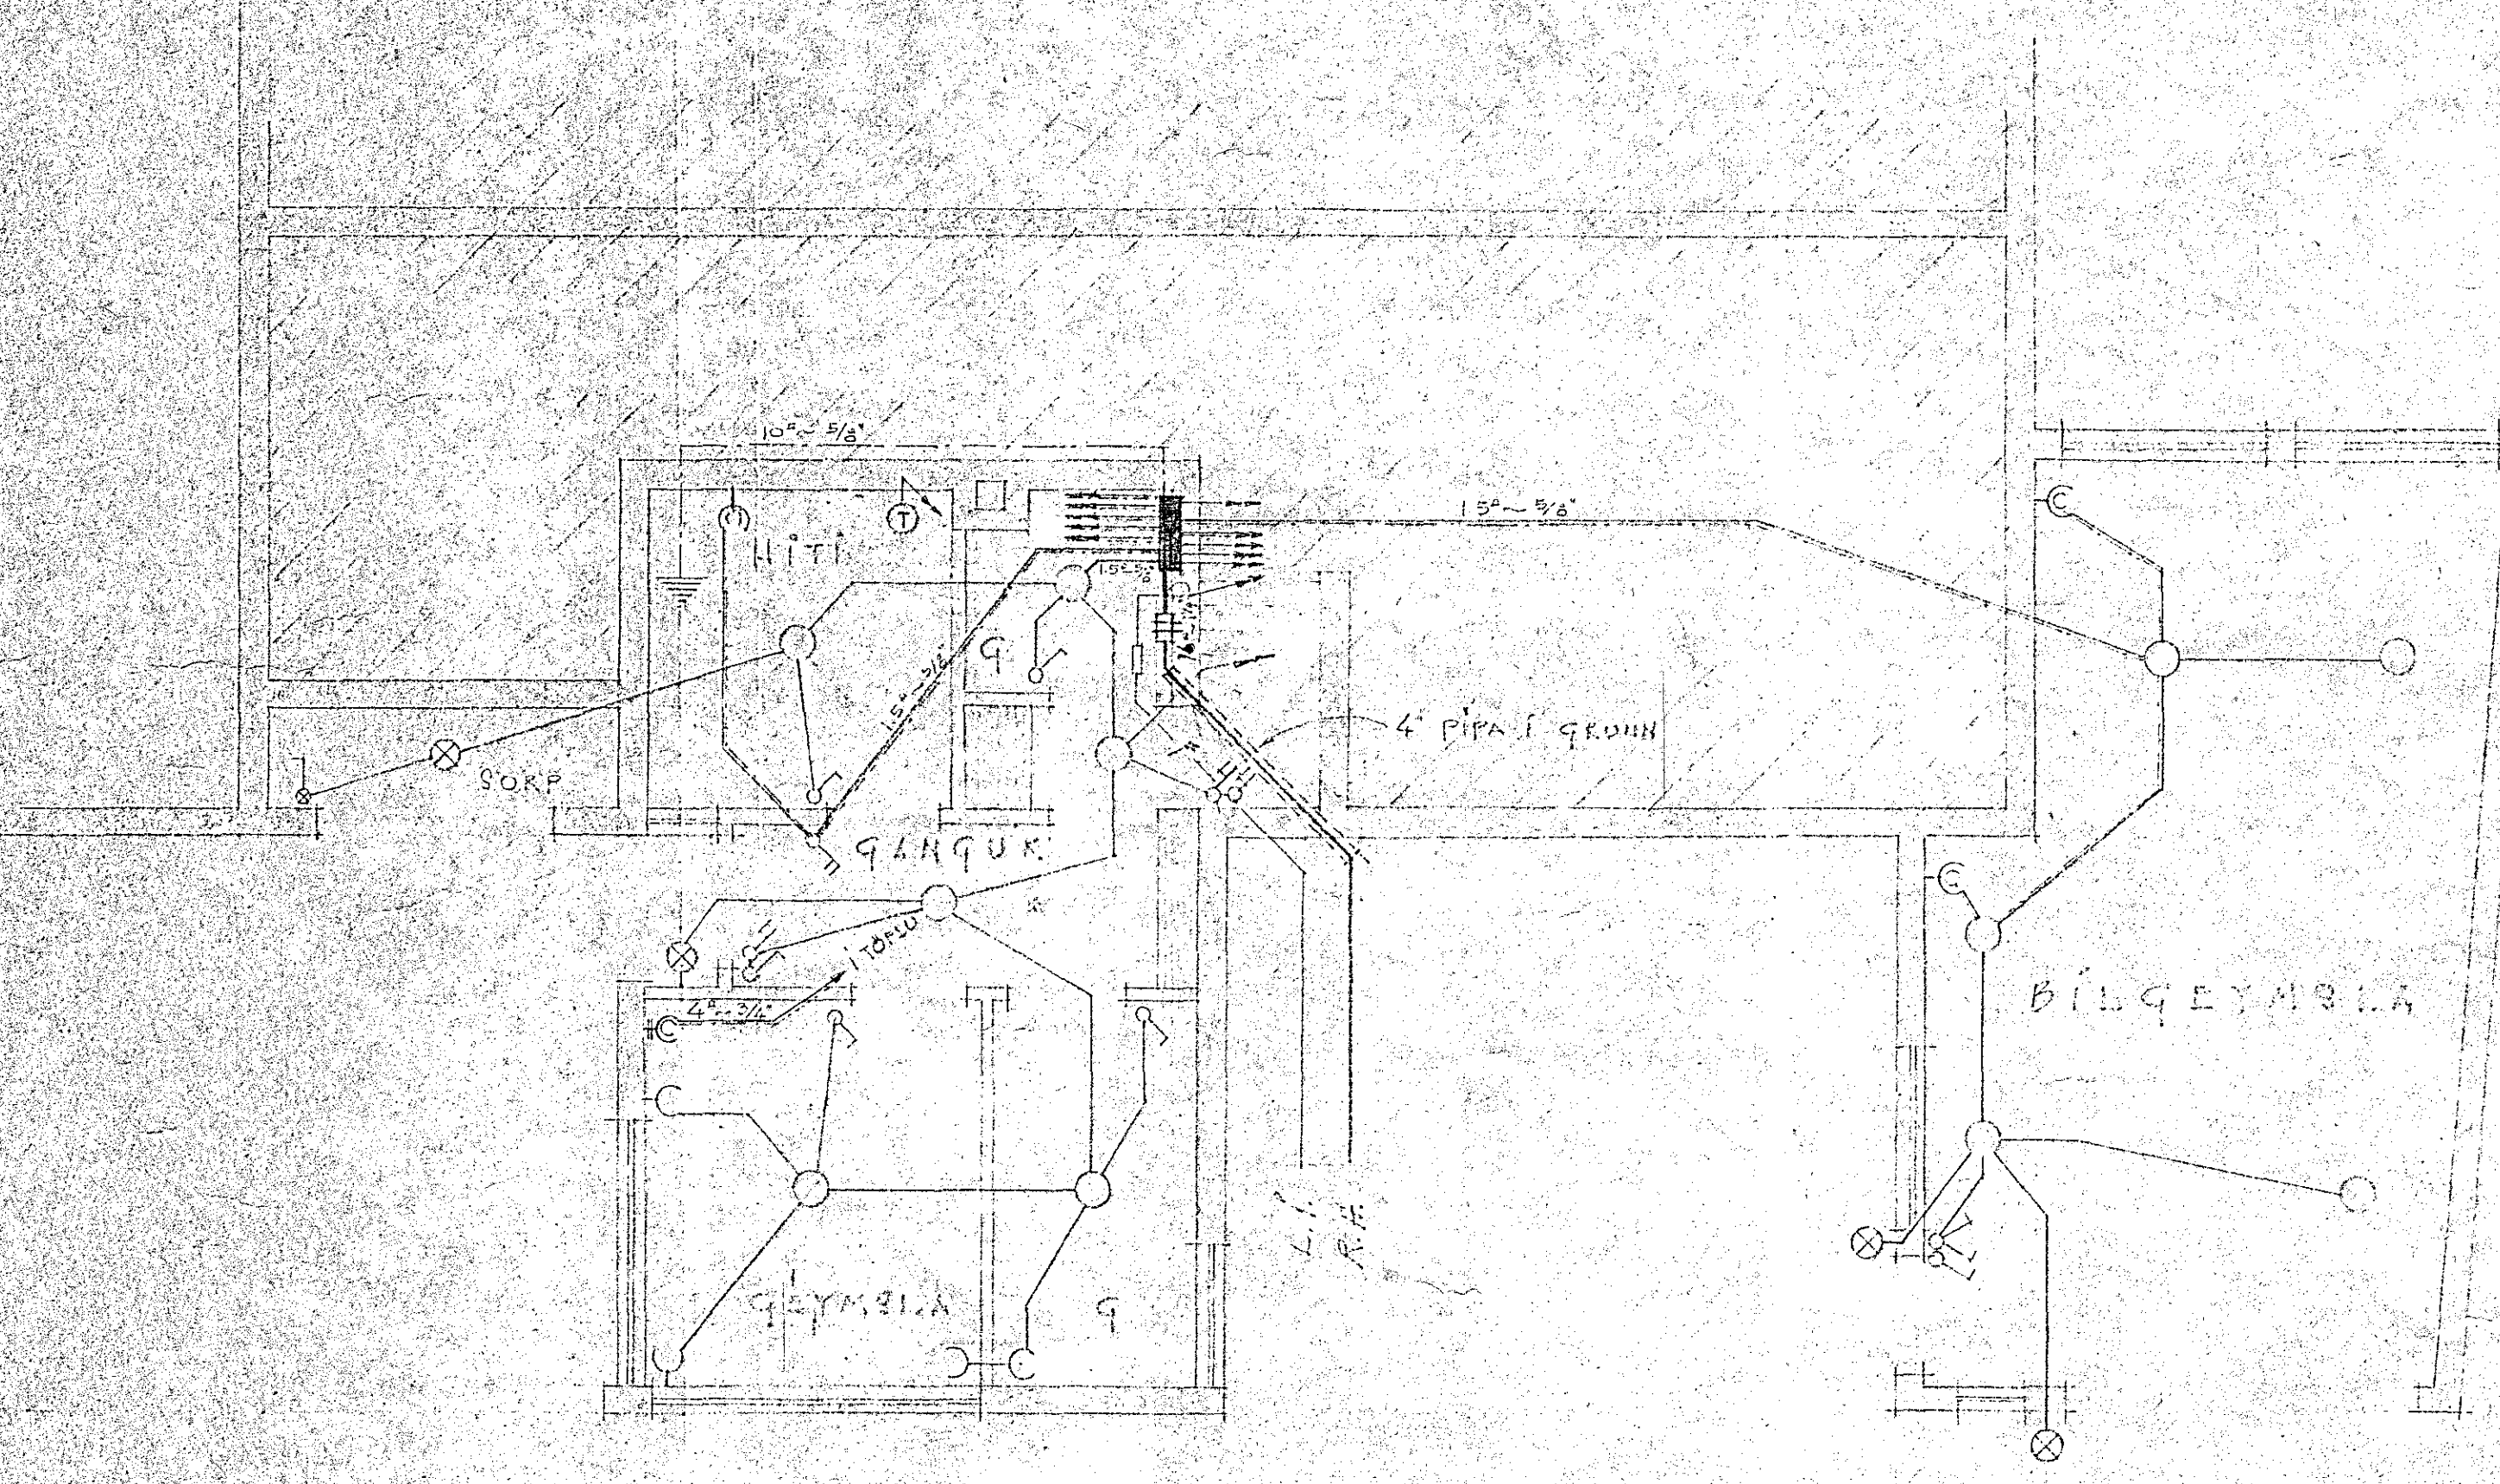

KJALLARI

YFIRKLITSMYND

892 - SMART HU 13

TEIKNING NR. 037-63  
 HAFNARFJ. OKT 63  
 R. Guðmundsson