


ELINDRÖGNUMMUR NR. 22 ILF.

RAFLOGNATEIKNING

MÁL 1150 ~ BLAÐ 2

Húsveita nr. 1762 Teikning nr. 892  
Samþykkt þ. 18-3 1964  
f.h. RAFVEITU HAFNARFJARÐAR  
*Ólafur Ólafsson*  
Eftirlitsmaður raflogna

Raflognin er samþykkt fyrir  
EINFASA TÆKI

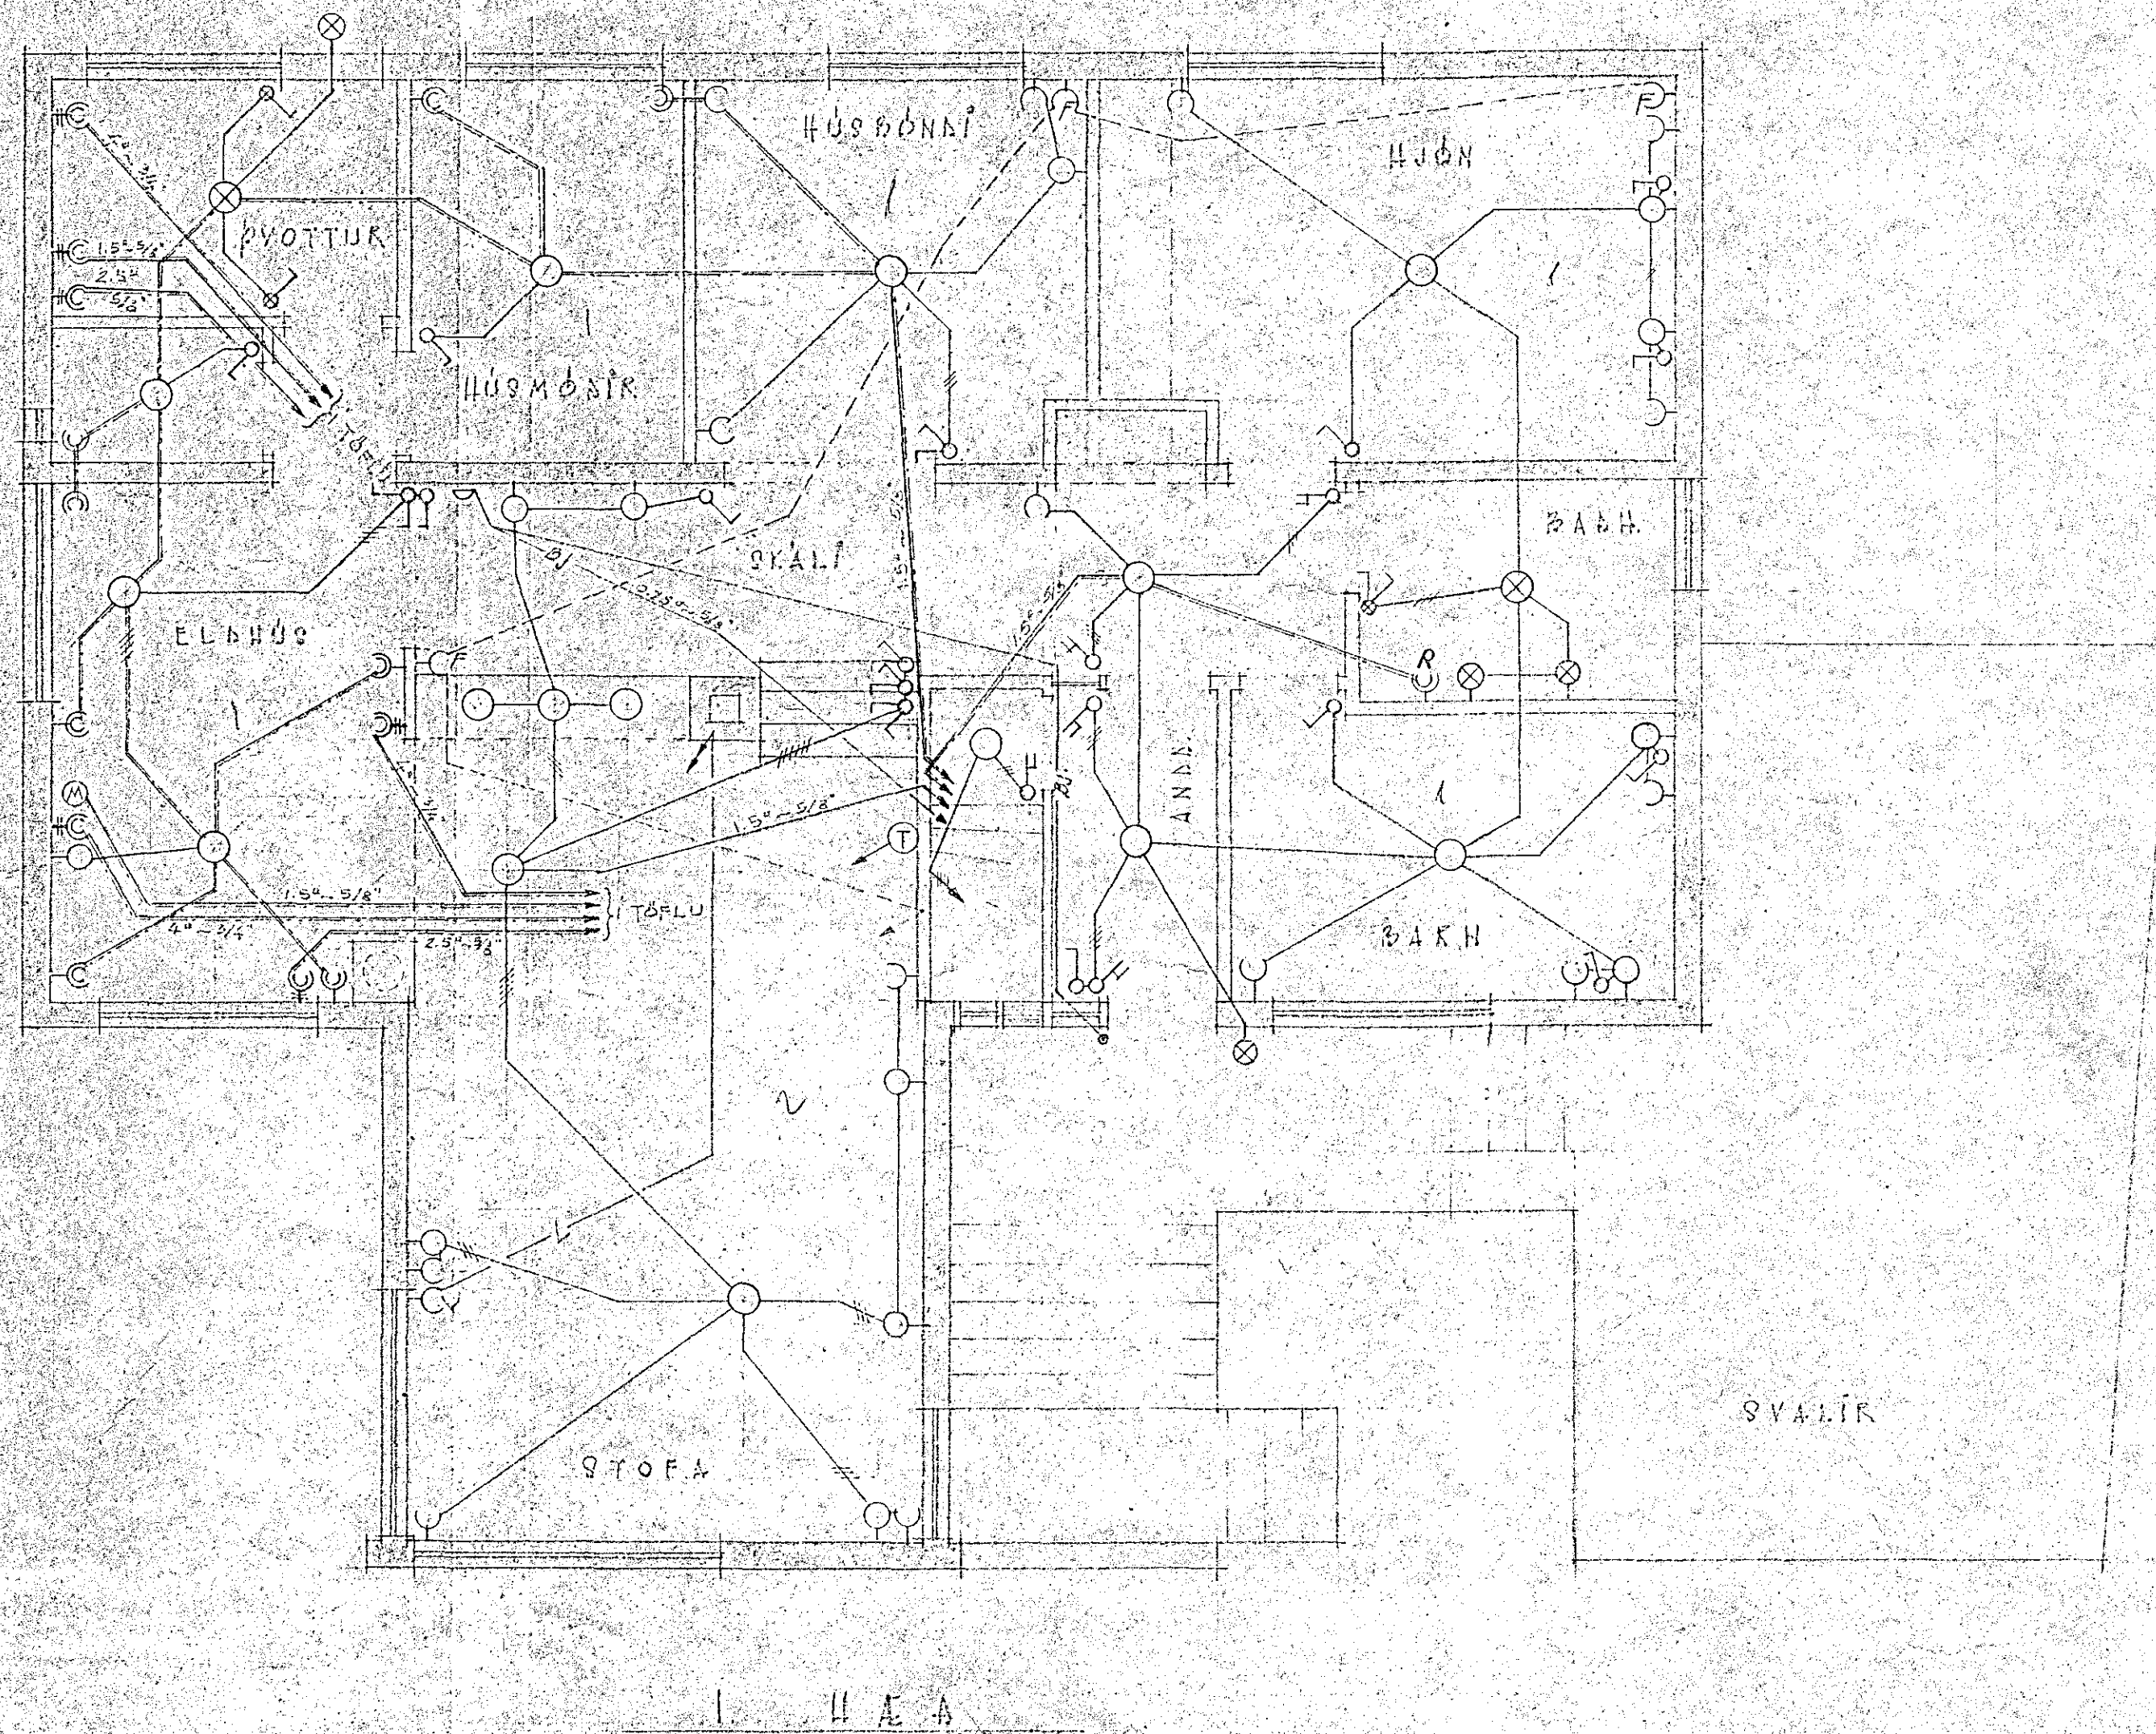

S-13

892-B

TEIKNING NR. 037-63  
HAFNARFIRSI 1. OKT. '63  
R. Guðmundsson