


Rafloagn er samþykkt fyrir  
**EINFASA TÆKI**

Innlök samþykkt 7/19 1963  
 Lf. RAÞVEITU HAFNARFJÁRDAR  
 Verksmiðja  
*Tommason*

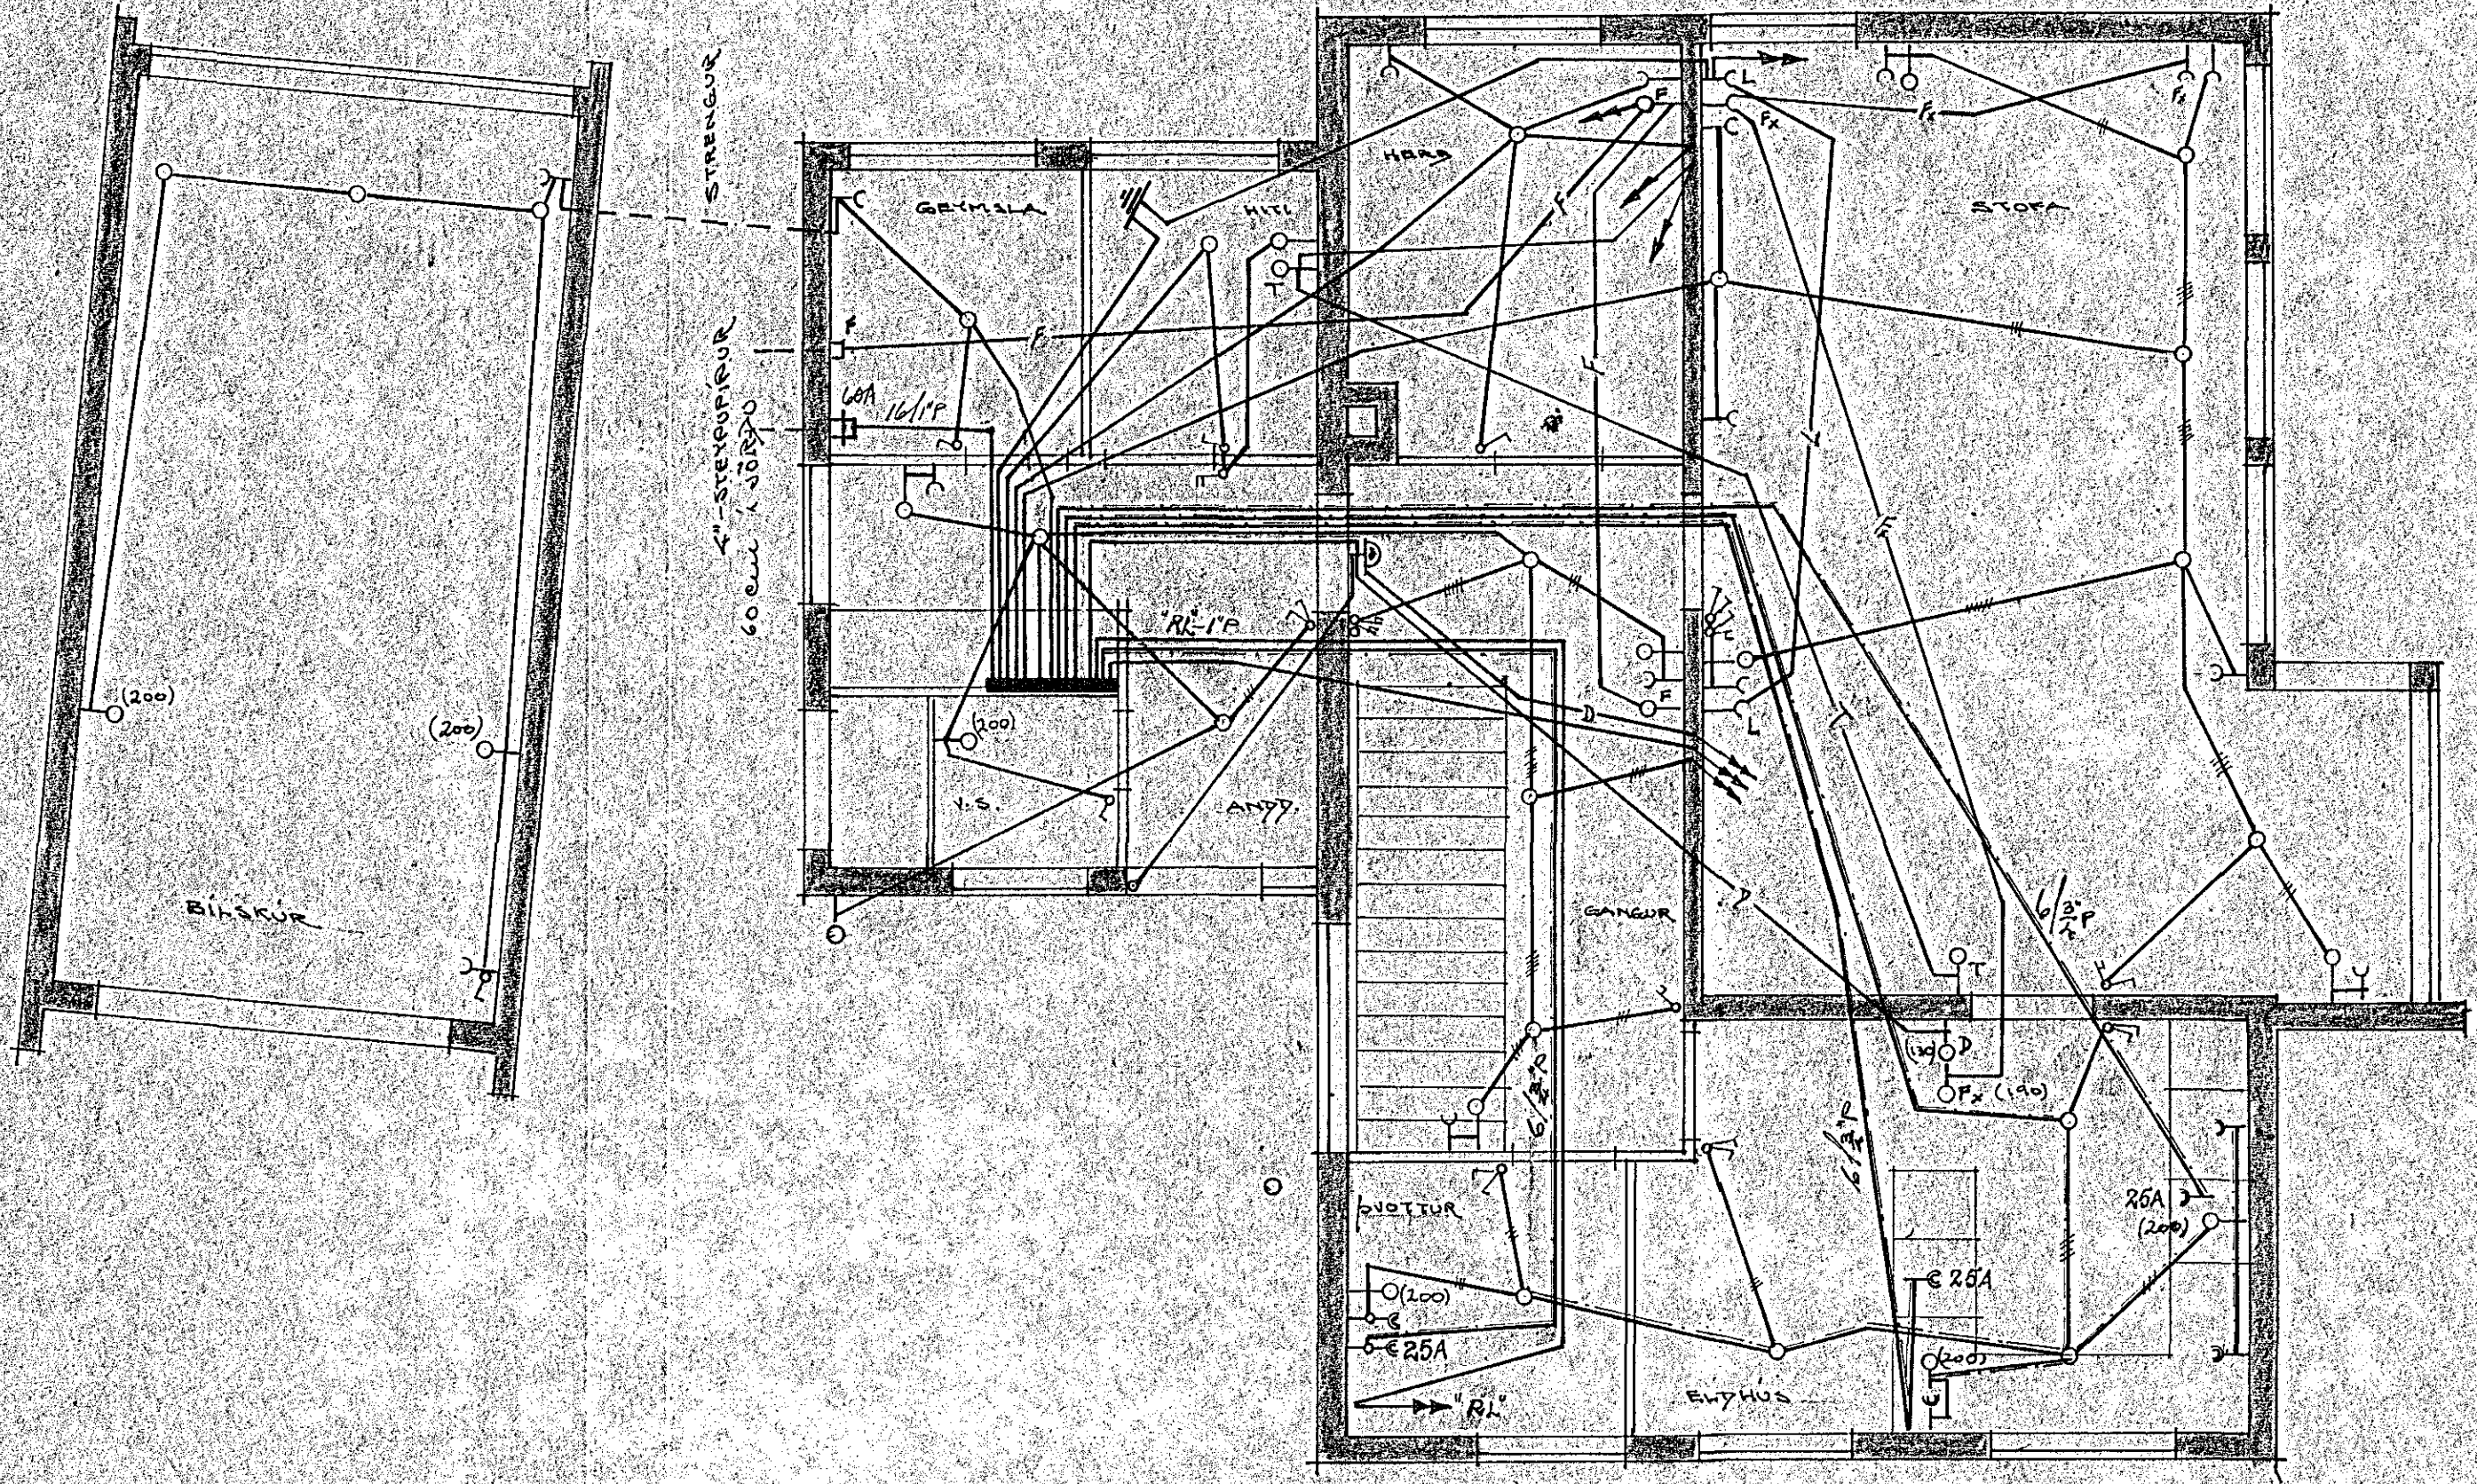

**SKÝRINGAR**

1. ROFAR 110 SW FRA GOLF
2. TENGLAR 20 SW NEMA
3. " 1 HUOTIL-ÞVIRELÐH.BORÐ 110 SW
4. " 1 BAKADEN-HELLUR UNDIR TAFNUM  
SÍÐA INNRETTINGA TEIKN.
5. VEGGLJÓÐ 166 SW FRA GOLF NEMA ANNAÐ  
SE SÝNT Í SVIÐUM.
6. SIMLIF 20 SW FRA GOLF
7. HÁTALARI Fx 20 SW (1 ELDH 100 SW)
8. LOFTNET L 20 SW
9. HÍTALÍÐI T 140 SW
10. DYRA SÍMI D 130 SW
11. 5/8" F MED 2x15g NEMA ANNAÐ SE SÝNT
12. PÍPA MÆKT RL AD LOFTLINU INNTAKI  
EF JARÐSTRÆNGUR EKKI LAGÐUR STRAF

TÓMASSON VERKS.	
SMYRLAHRUN NR. 18 - HAFNARFJÓÐ	
I. HÆÐ	M. 1.50
RAFLOGN	BNÞ 2.2+3
AGUST 1963	NR. 280-2