

Hú sveita nr. 1787 Teikning nr. 919

Samþykkt þ. 12-11 1964

f. h. RÁFVEITU HAFNARFJÁRDAR




*Ólafur V. Ólafsson*  
Eftirlitsmaður rafllagna

Rafllögnin er samþykkt fyrir  
**EINFASA TÆKI**

Inntök samþykkt 24/11 1964

f. h. RÁFVEITU HAFNARFJÁRDAR  
Verkstjórn

*Höfði Hallgrímsson*

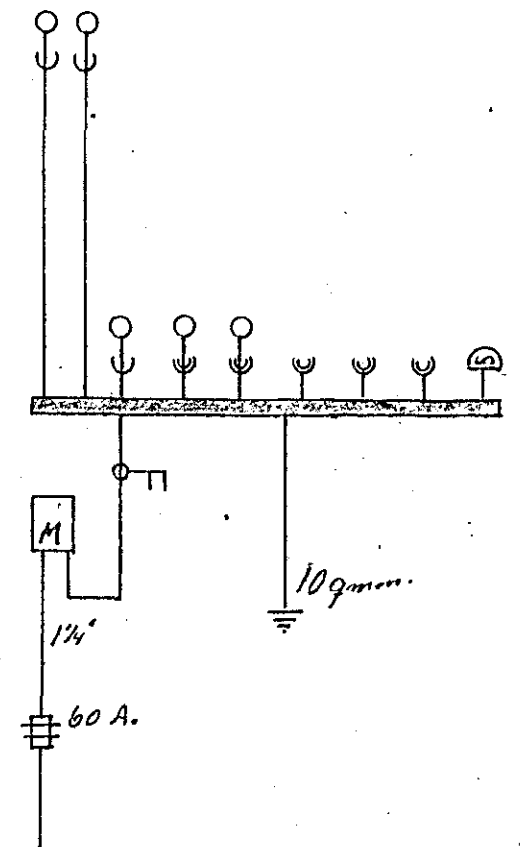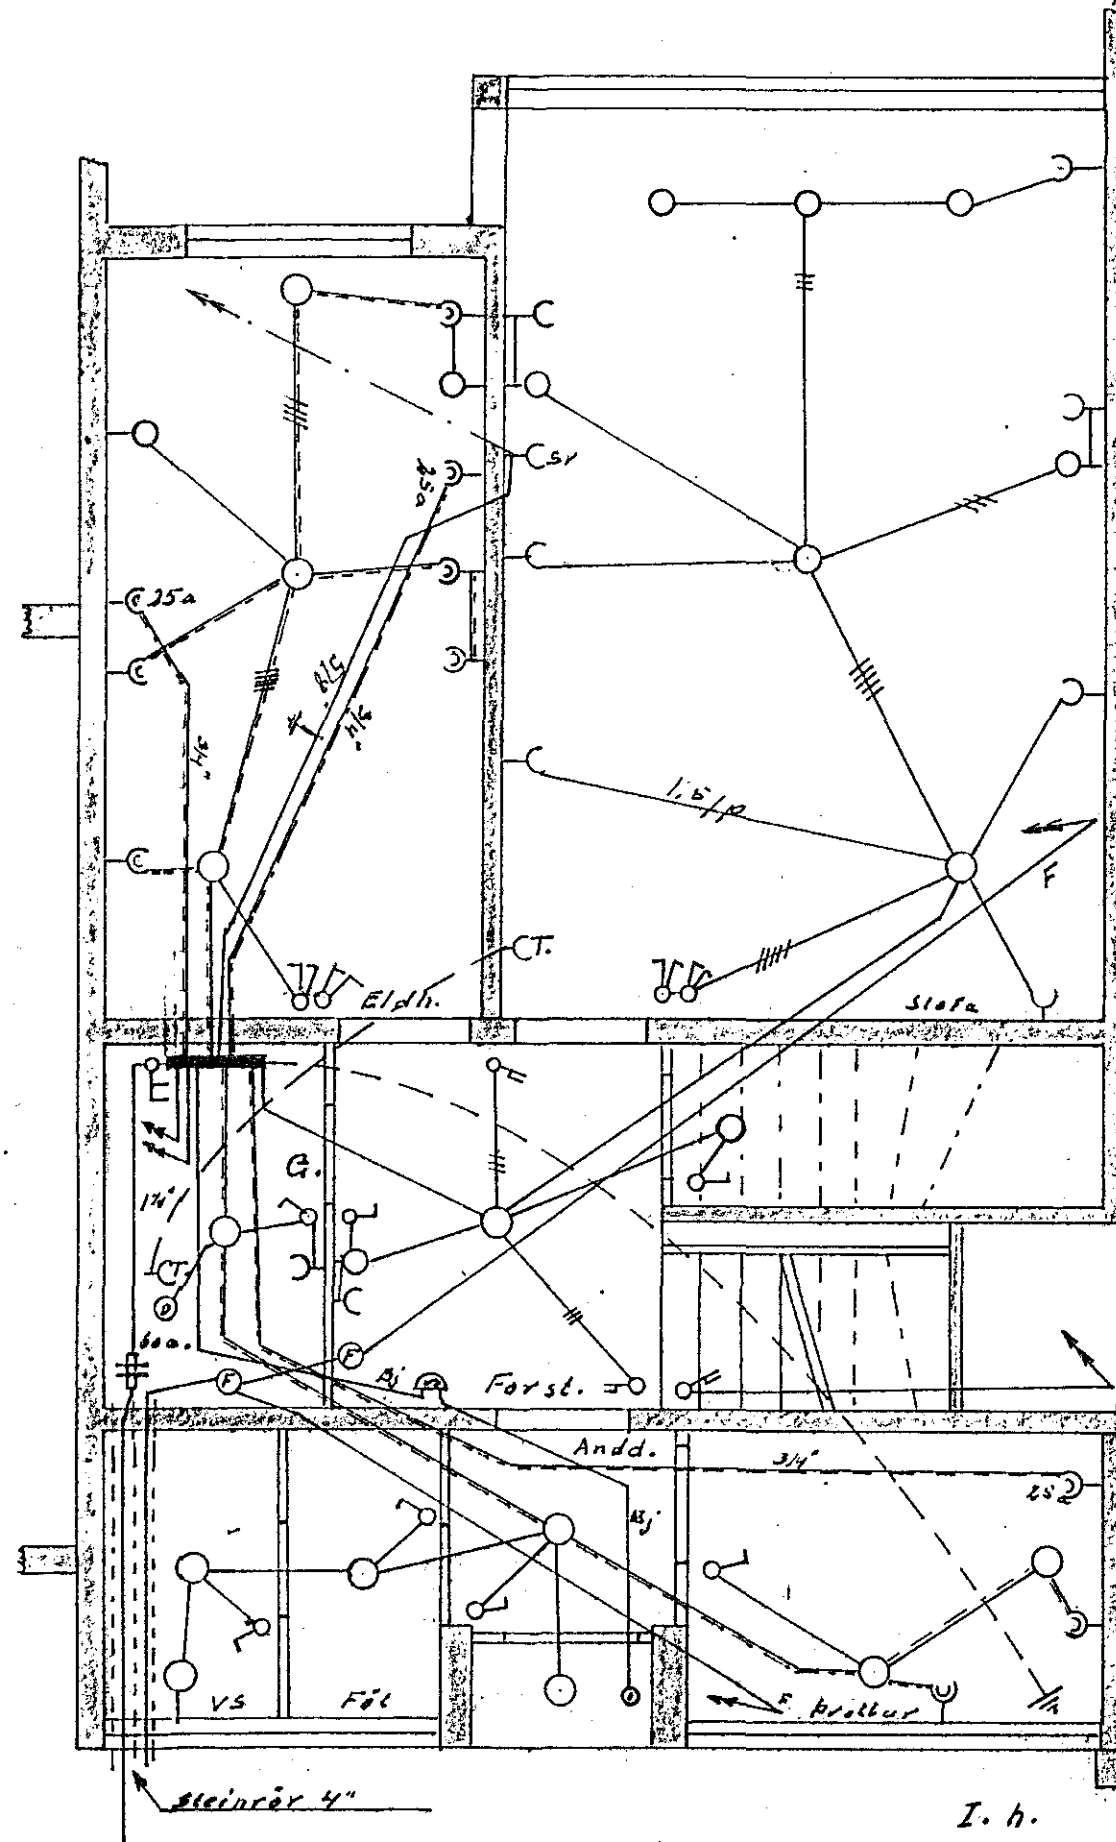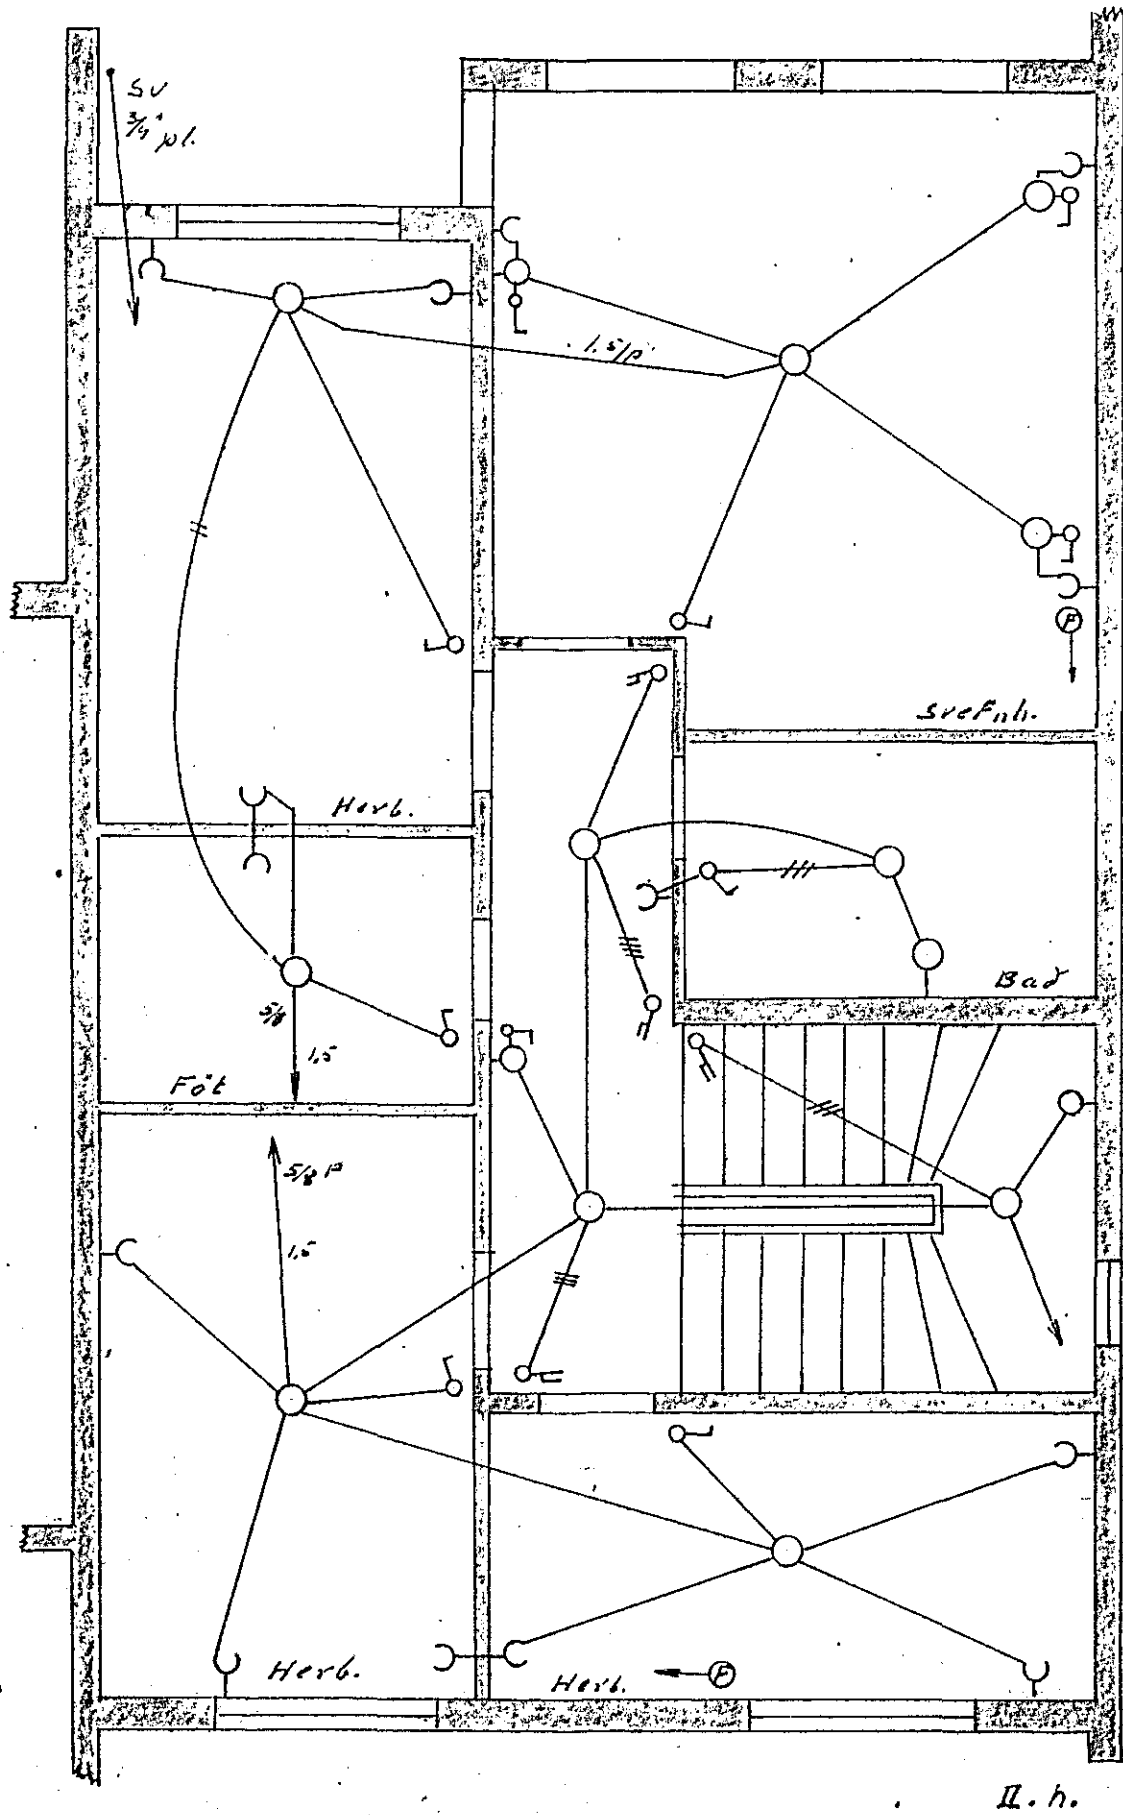

919-

Rafllögn. Mkv. 1:50

Smyrlabraun Nr. 48

Hafnarf. des. '63  
Jon Gunnarsson