Húsveita nr. 1754 Teikning nr. 881
Samþykkt þ. 7-1 1964
f.h. RAFVEITU HAFNARFJARÐAR
Eftirlitsmaður raflagna

Inntök samþykkt 7.1. 1964
f.h. RAFVEITU HAFNARFJARÐAR
Verkstjóri

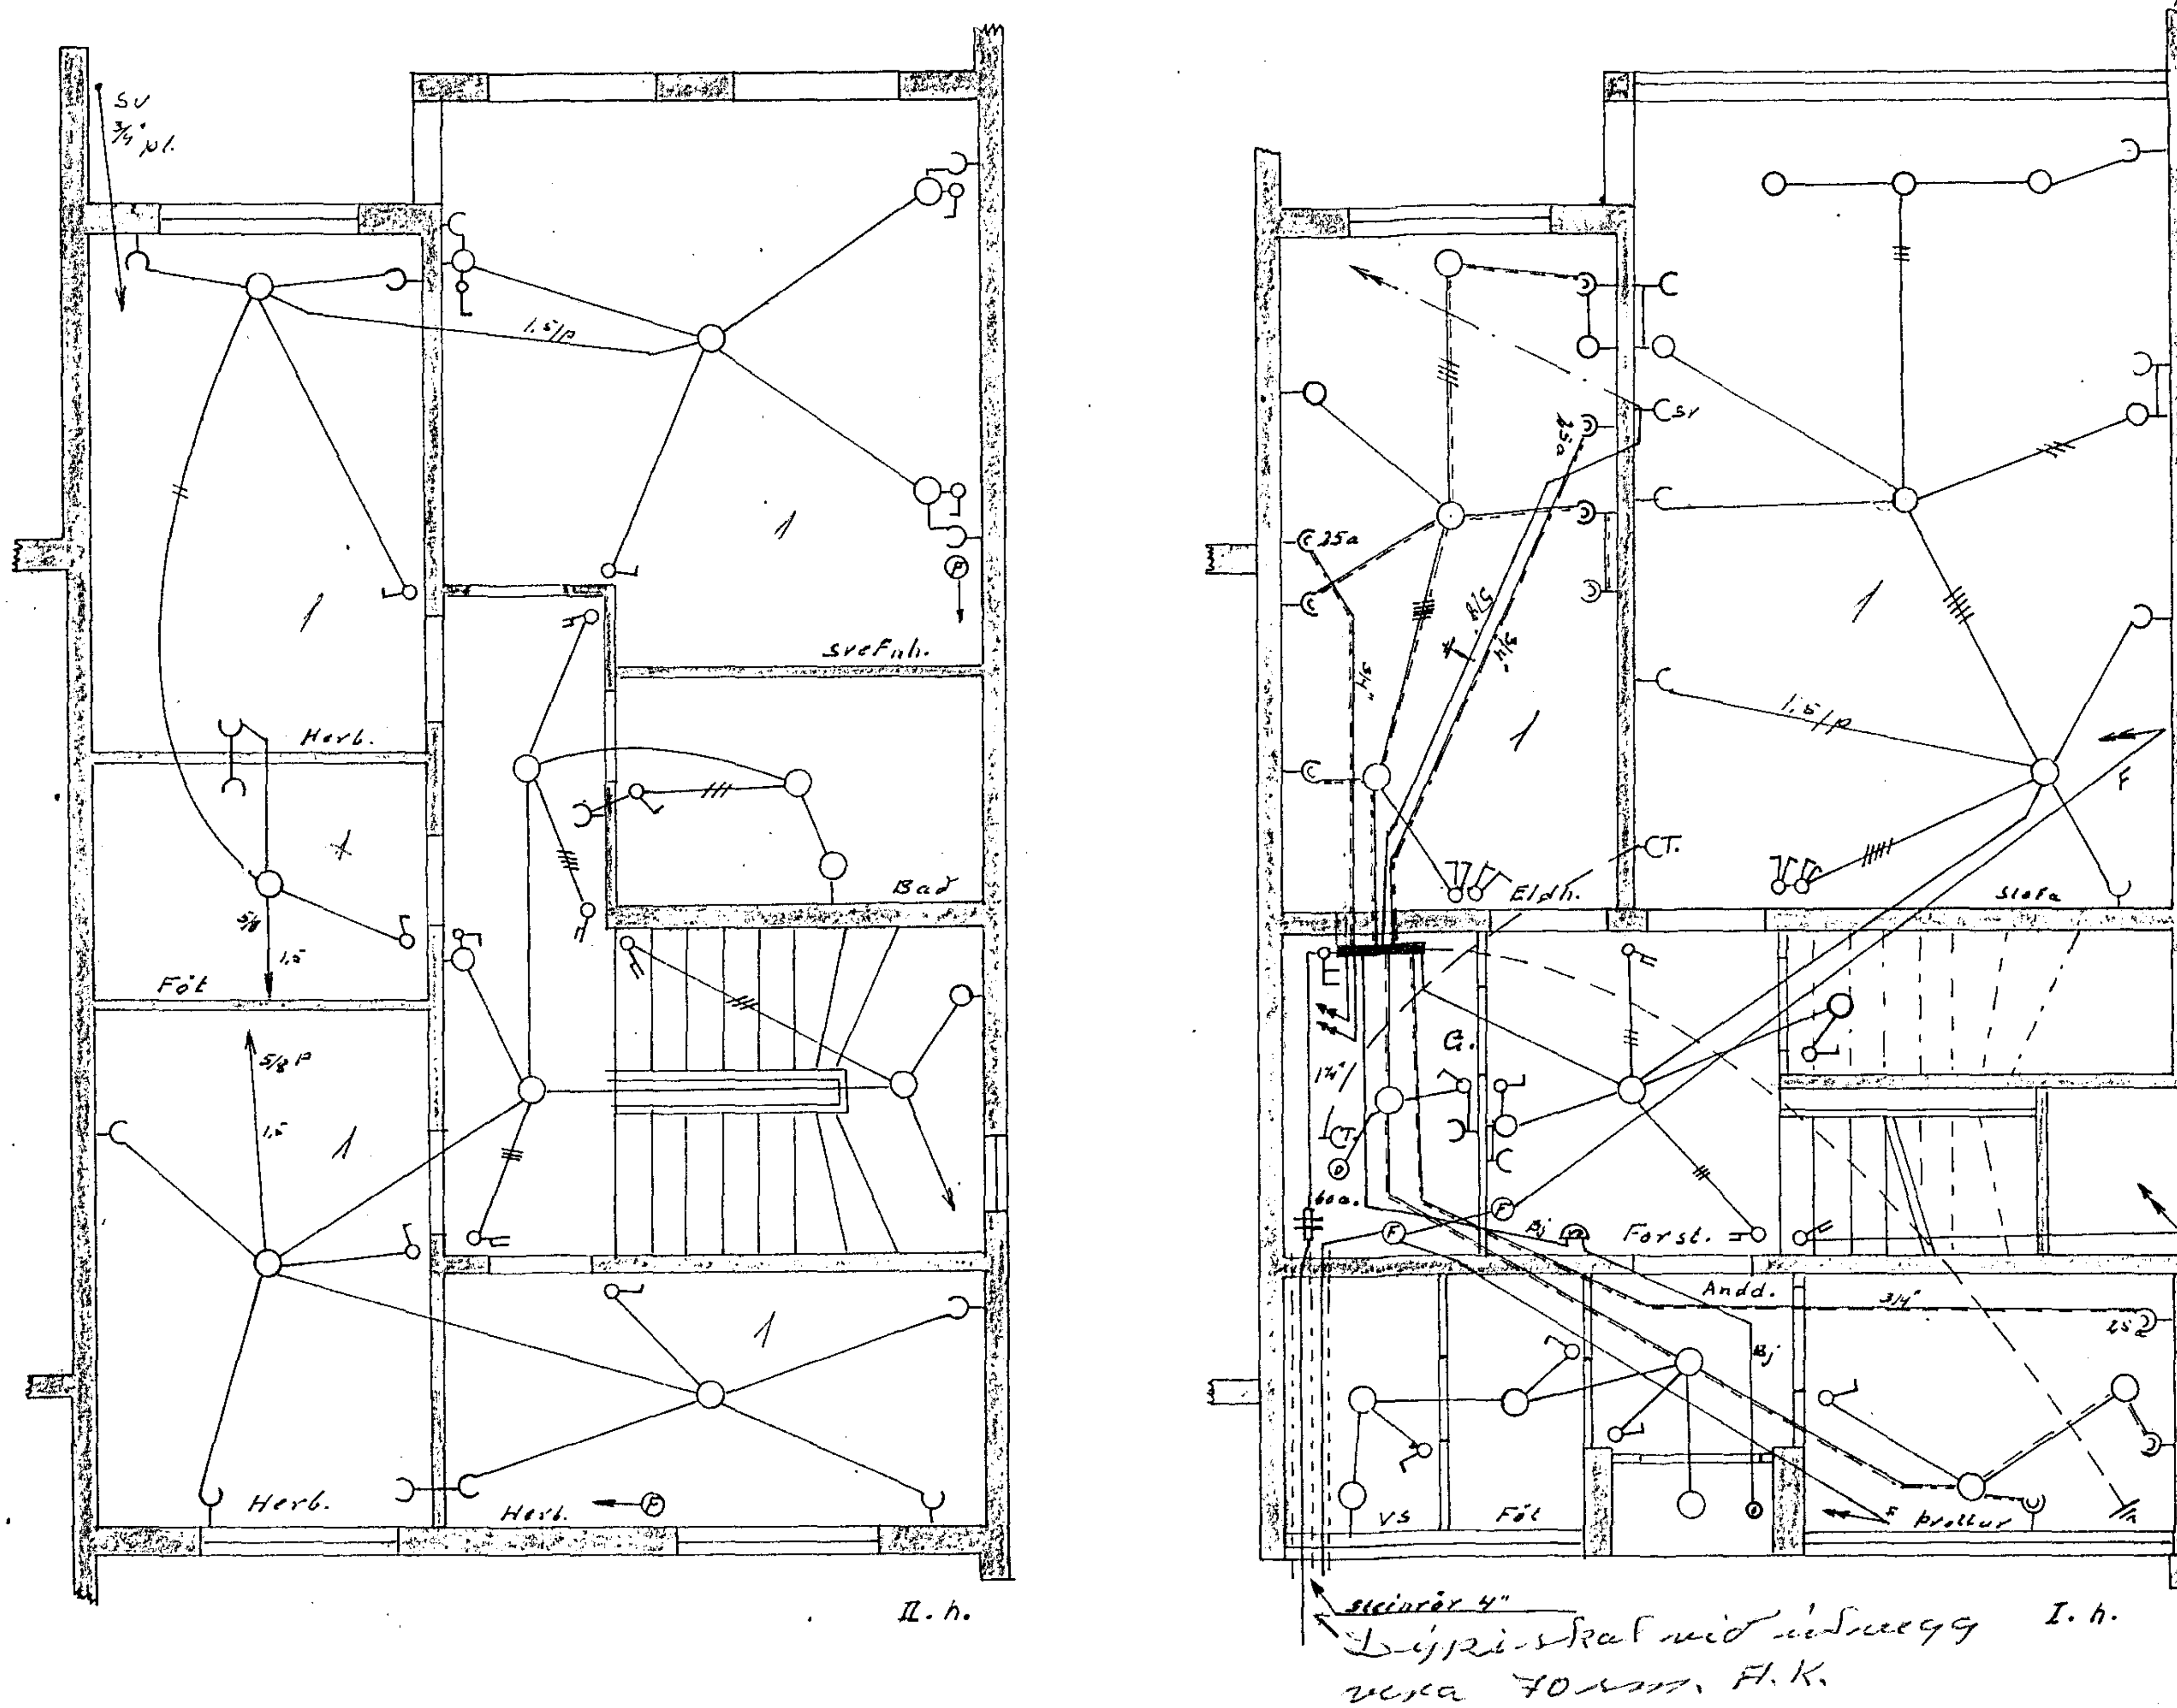


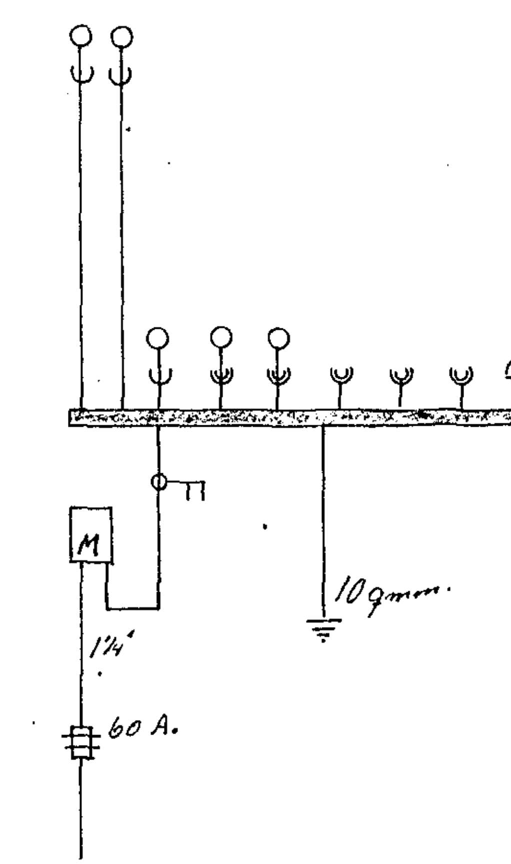


881.-

Raflögn. Mkv. 1:50

Smyrlahraun Nr. 58

Hafnarf. des. '63

Jón Guðmundsson