

Húsvæita nr. 1755 Teikning nr. 882

Samþykkt þ. 7-1 1964

f.h. RAFVEITU HAFNARFJARDAR


Selján & Þorsteinsson
Eftirlitsmaður rafhlagna

Rafhlagna er samþykkt fyrir
EINFASA TÆKI

Inntök samþykkt 7. 11. 1964


f.h. RAFVEITU HAFNARFJARDAR

Verkstjóri
Þorsteinsson

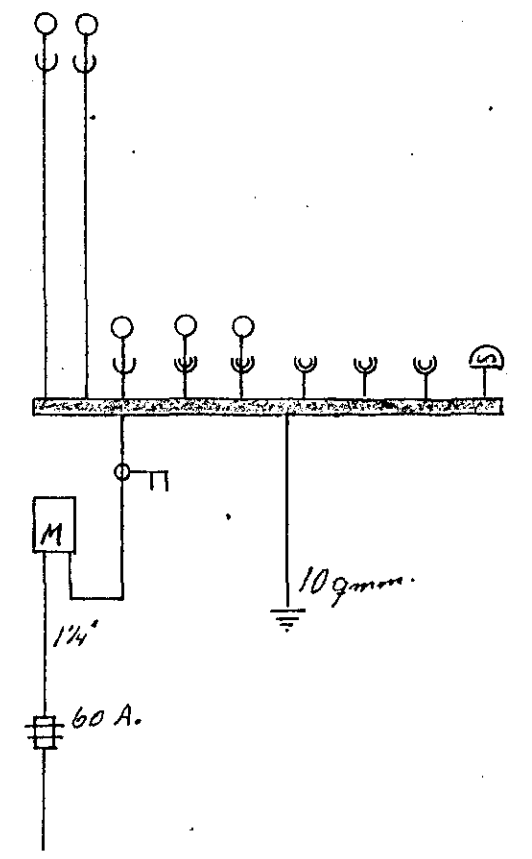


882.-

Rafhlagn. Mkv. 1:50
Smyrlabraun Nr. 62
Hafnarf. des. '63
Jón Þorsteinsson

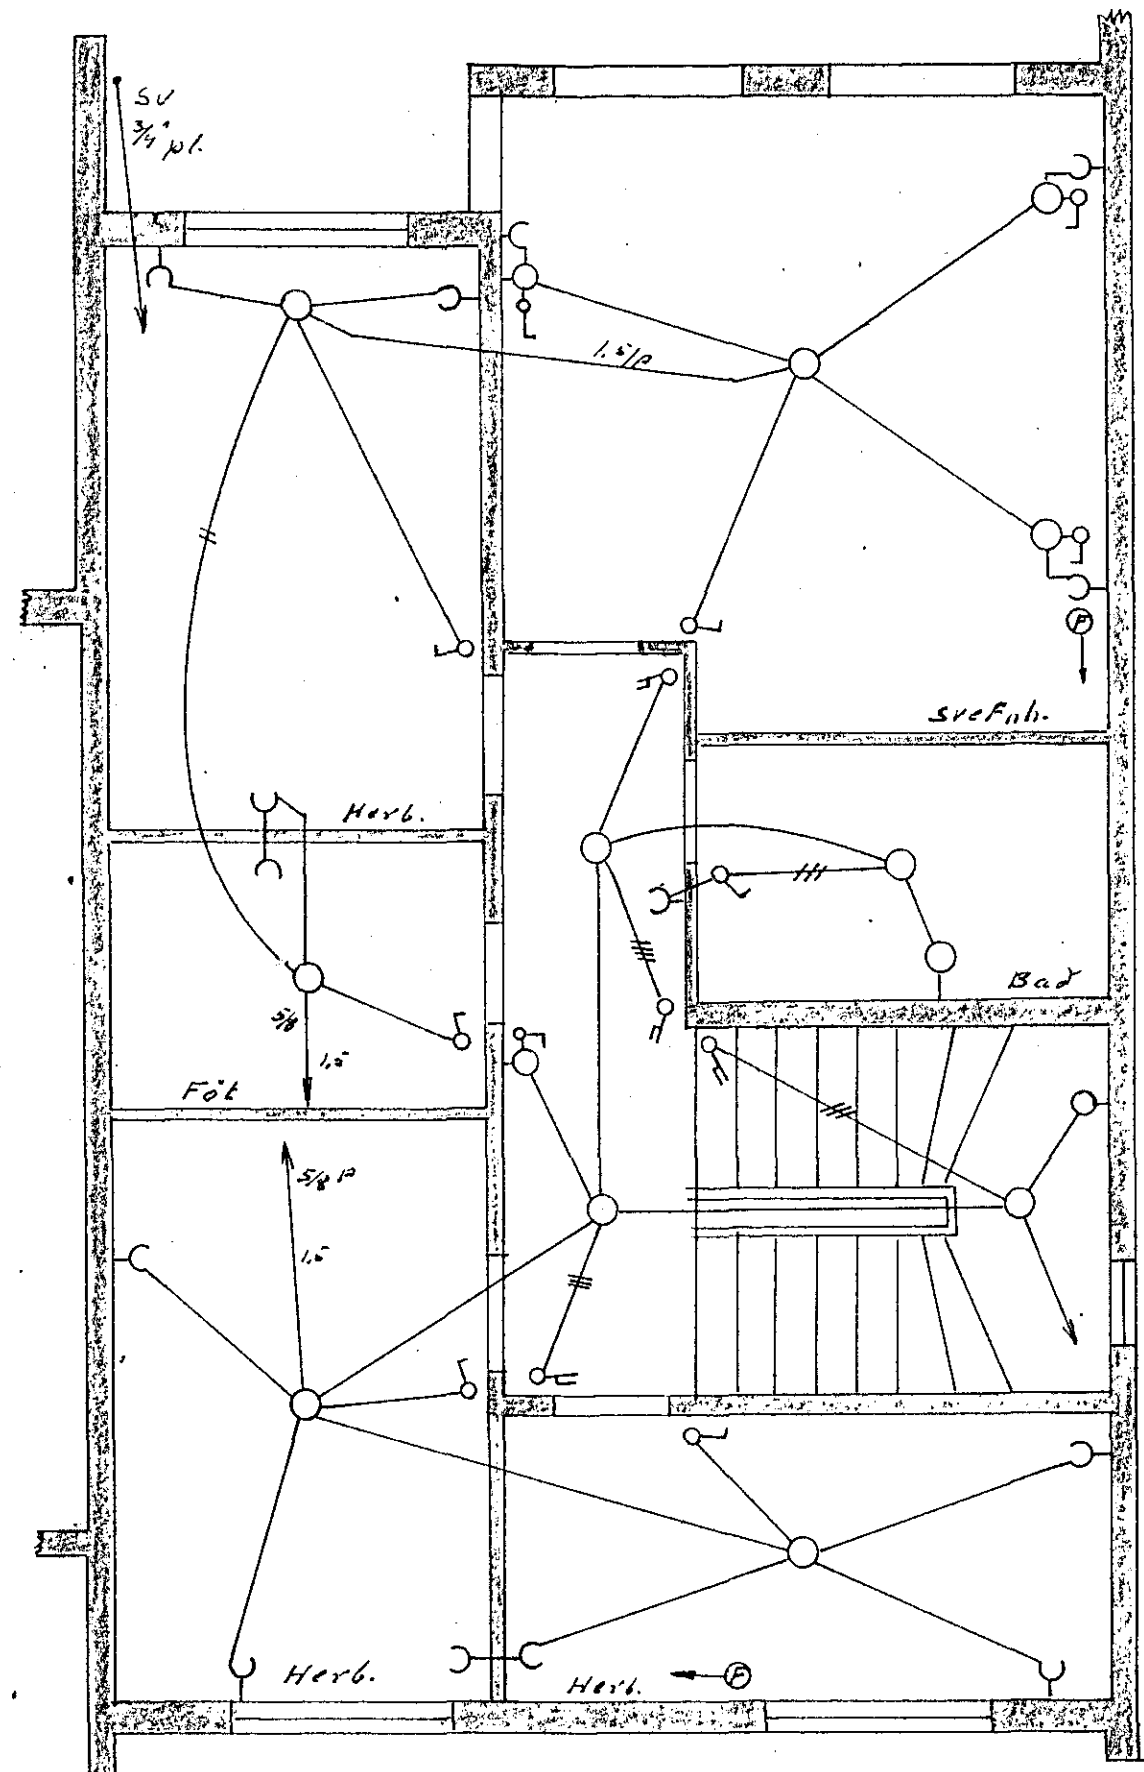

II. h.

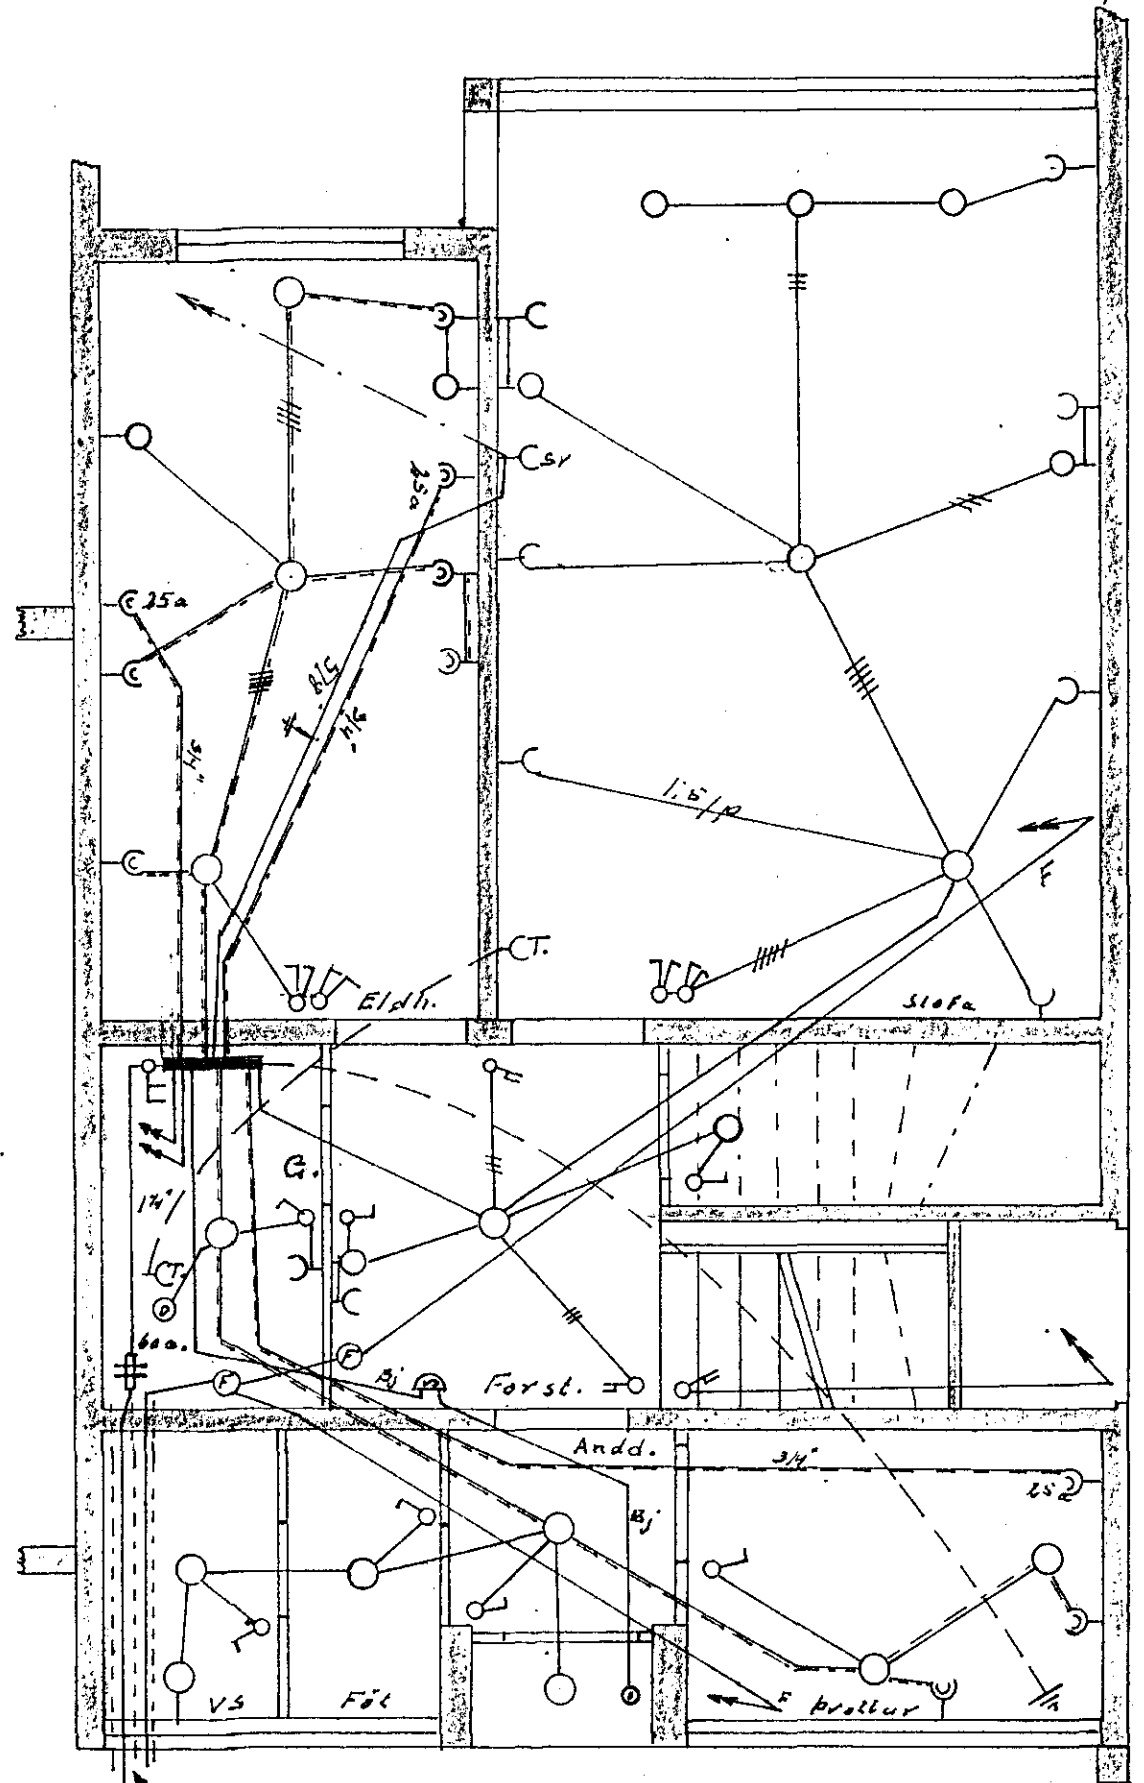

I. h.

steinnrör 4"
Lappirnið er á veggi
skilur um 70 sm