Húsveita nr. 1801 Teikning nr. 932
Samþykkt þ 4-2 1965
f.h. RAFVEITU HAFNARFJARÐAR
Eftirlitsmaður raflagna

Inntök samþykkt 4.12.1965
f.h. RAFVEITU HAFNARFJARÐAR
Verkstjóri

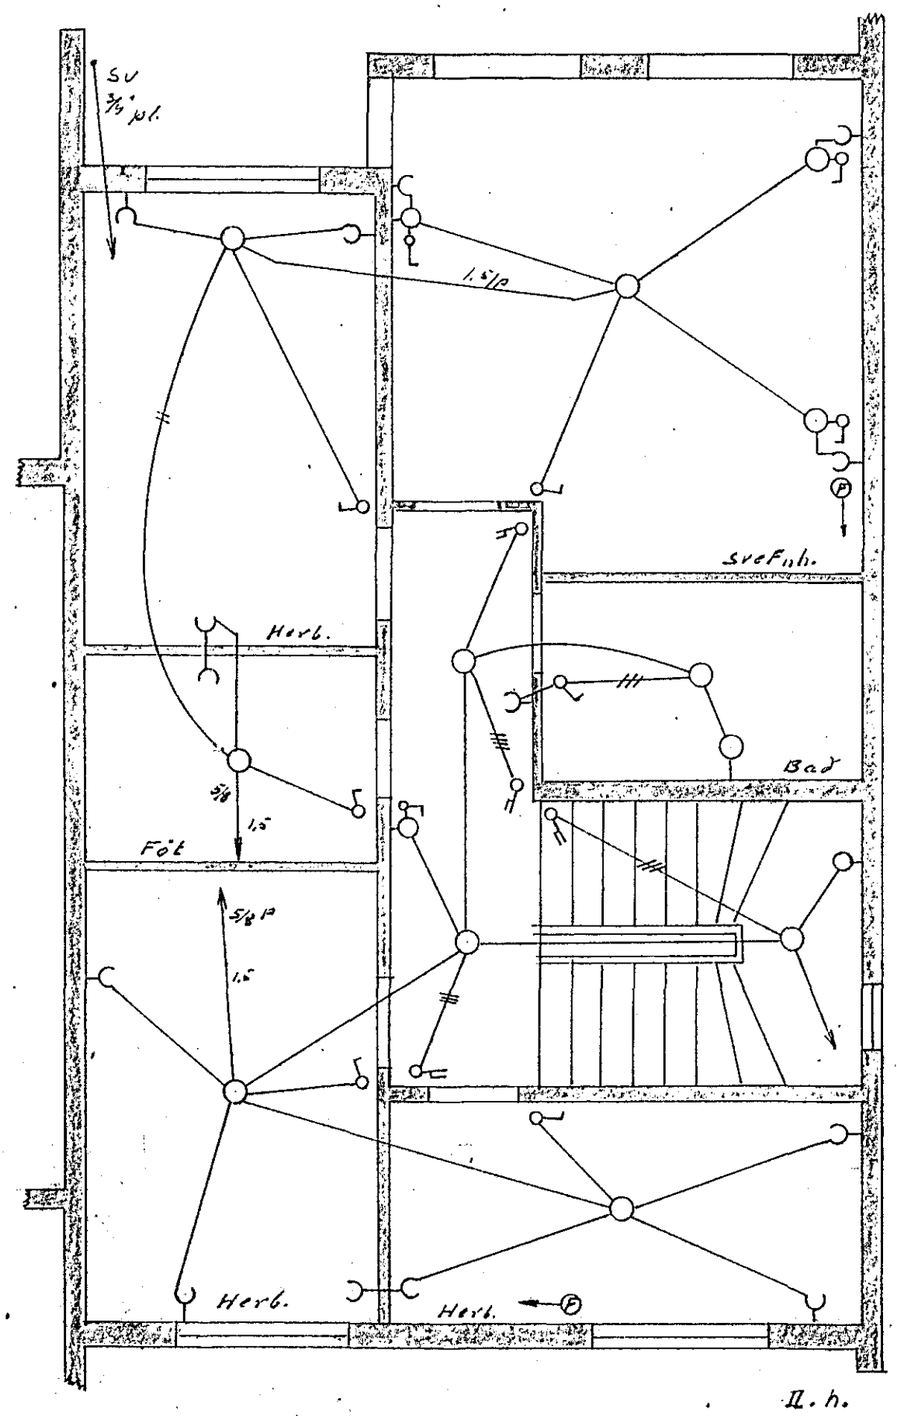

II. h.

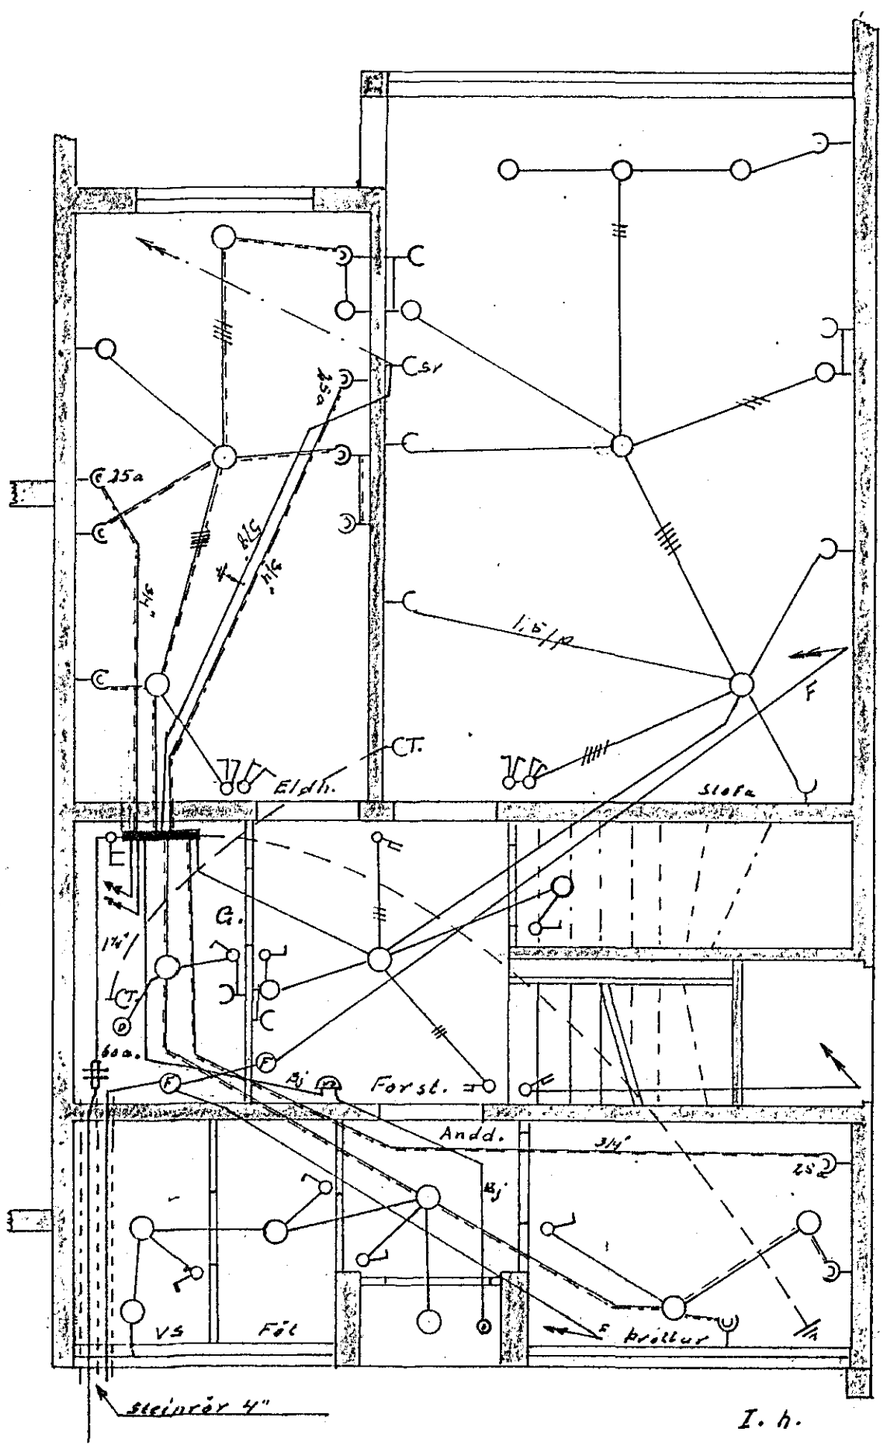

I. h.

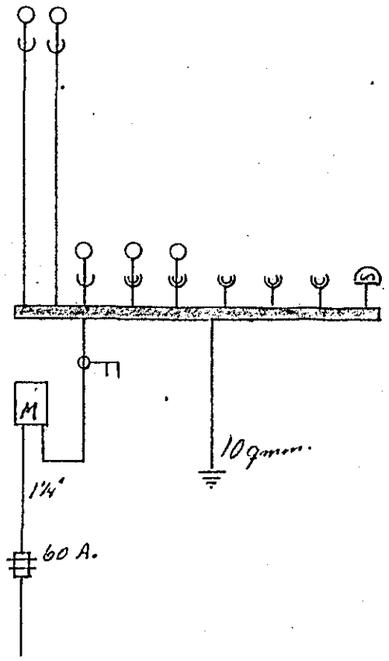

932-

Raflögn. Mkv. 1:50

Smyrlahraun Nr. 66

Hafnarf. des. '63

Jón Guðmundsson

6