
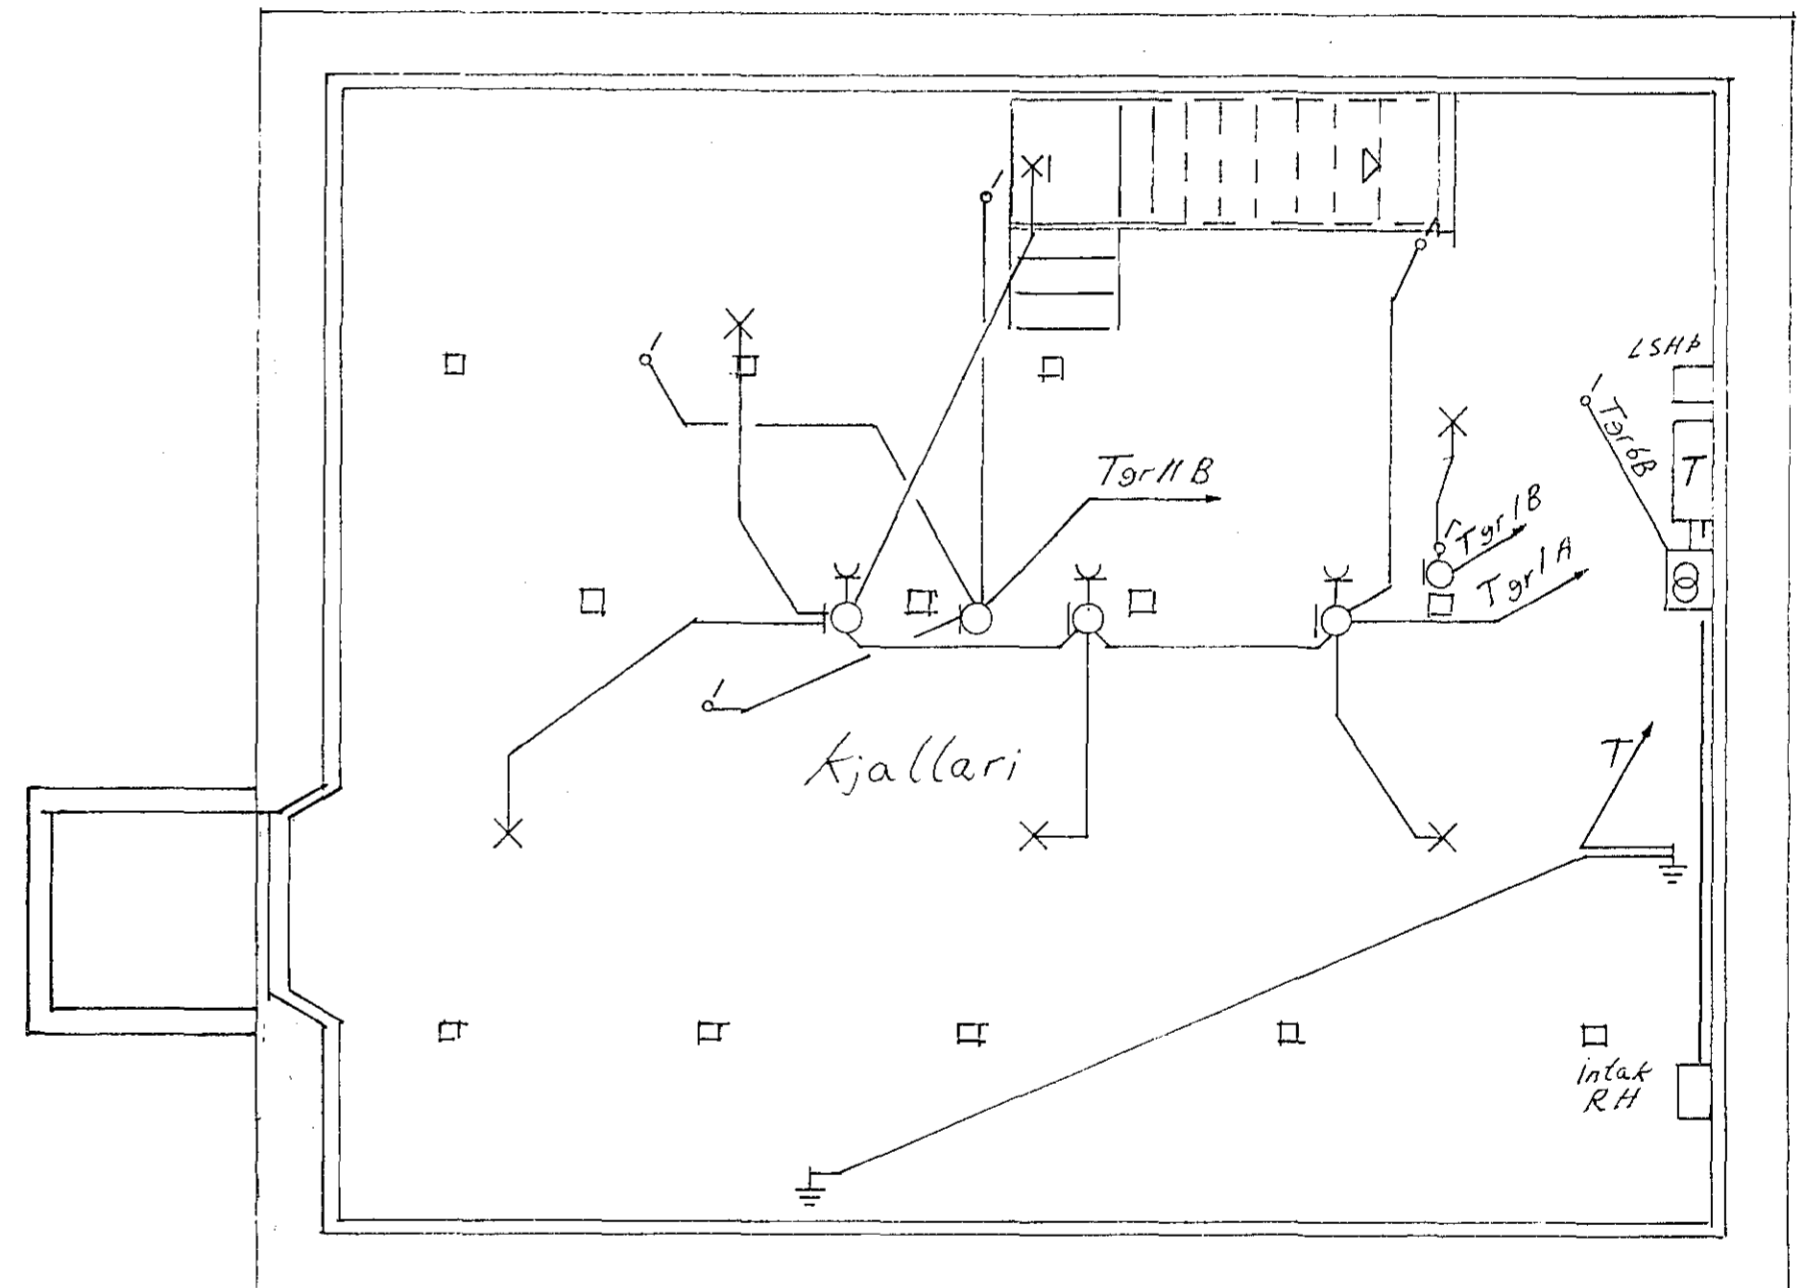


Malstraumur rofa og tengla sé 10A
 Pipur sé 1mm og Vj 1,5² NYM
 Kjallari utanaliggjandi 3x1,5² NYM
 Hæð rofa og tengla við borð 110cm
 Hæð tengla og simatengla 20cm
 Tenglar í kjallara við loft
 Strikalina er hulin léan tætlus

Nema annas sé getið

- L = loftnet
- S = Simi
- H = Hatalari
- P = Þjelavörn

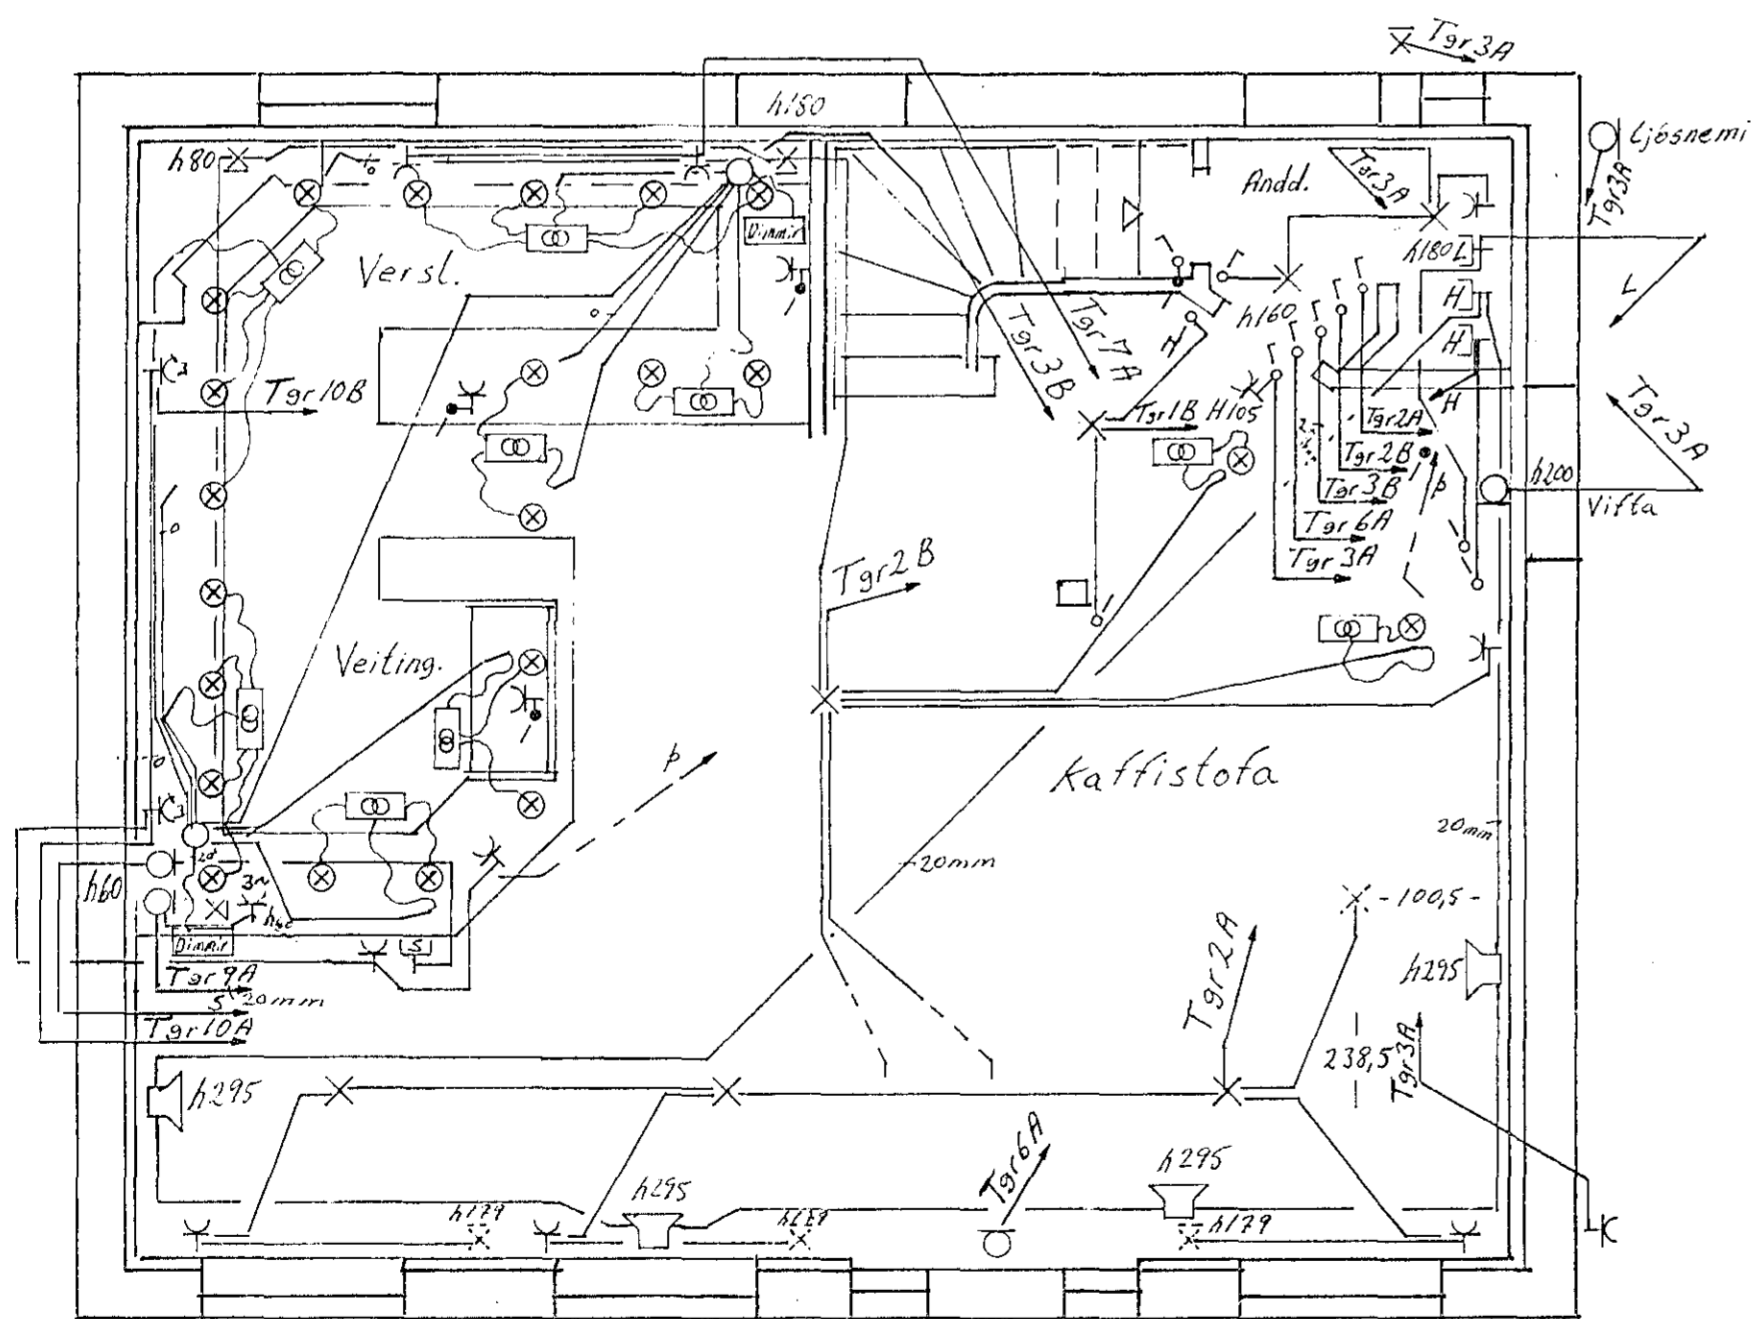

Strandgata 9 Hafnarfirði		Kvarði	1:50
Raflögn		Blad	1 af 2
Eiríkur Rúnar Þorvarðarson		Neysluv.	Rafv. Hafnar.
Löggiltur rafverktaki		Dags	6-9-94
V.S. 653245 H.S. 651245 B.öf. 984-58543		Dags br.	
Hannas			
Nr. Breyting			