Húsveita nr. 1764 Teikning nr. 895
Samþykkt þ. 9-4 1964
f.h. R.V. VEITU HAFNARFJARÐAR
Stefán Ó. Borsteinsson
Eftirlitsmaður raflagna

Raflögnin er samþykkt fyrir
EINFASA TÆKI

Inntök samþykkt 9.11. 1964
f.h. RAFVEITU HAFNARFJARÐAR
Verkstjóri

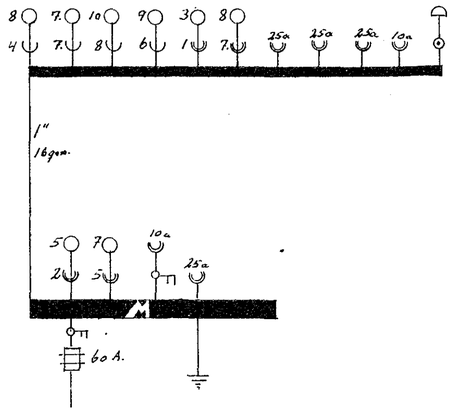

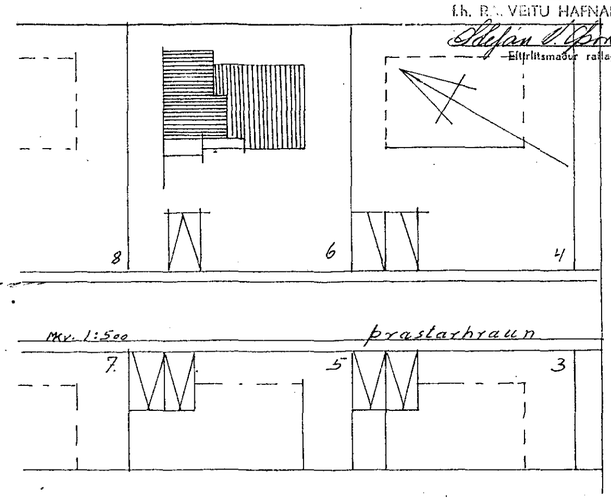

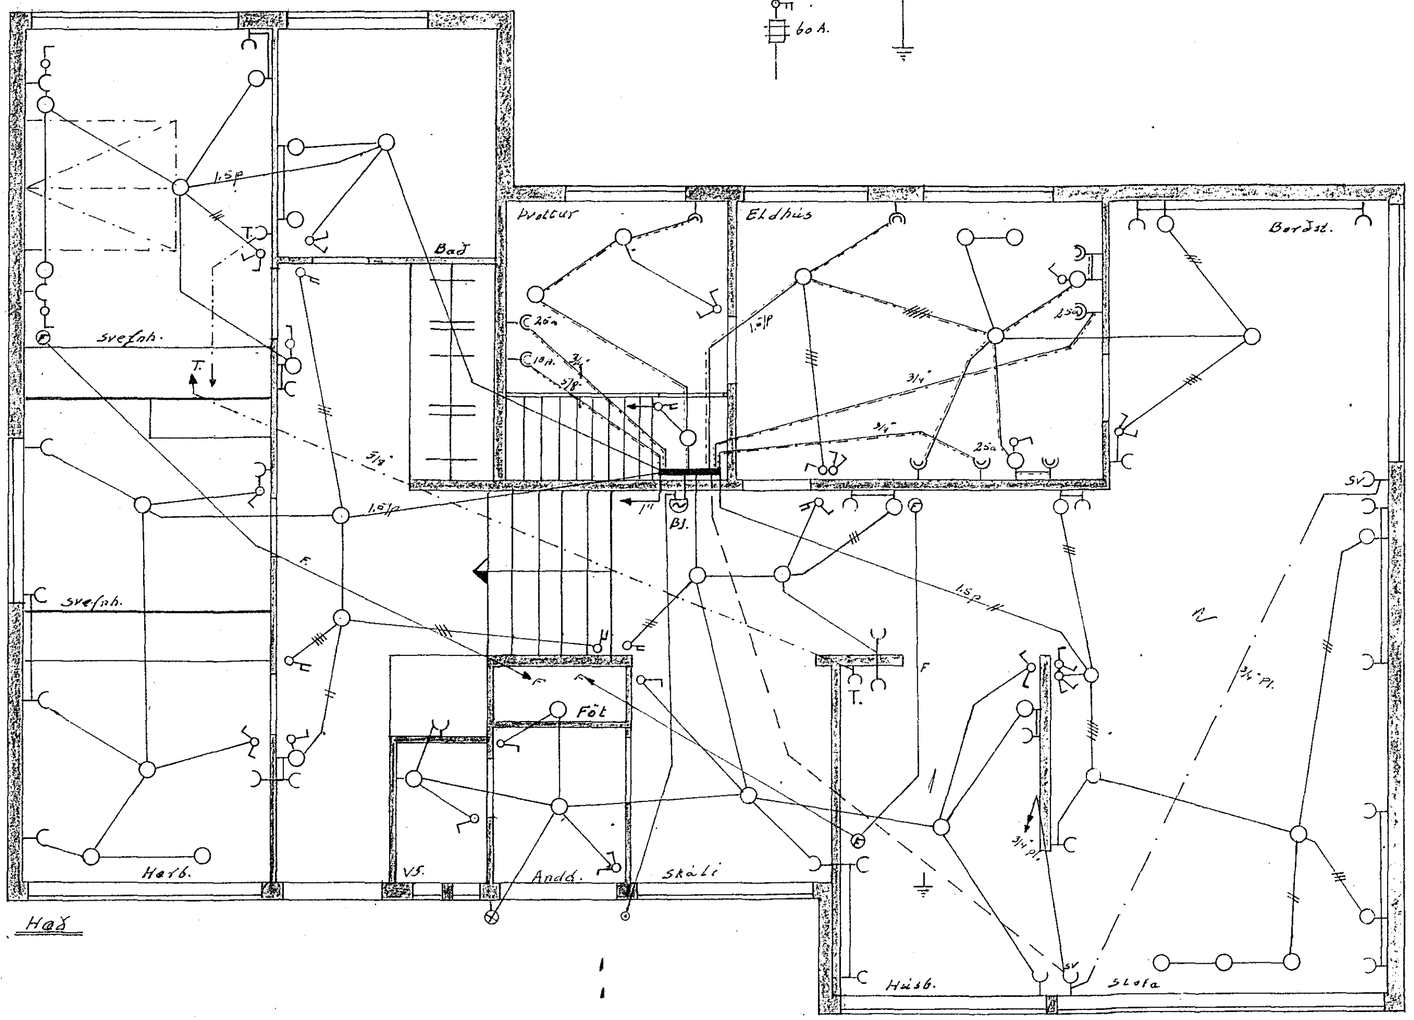

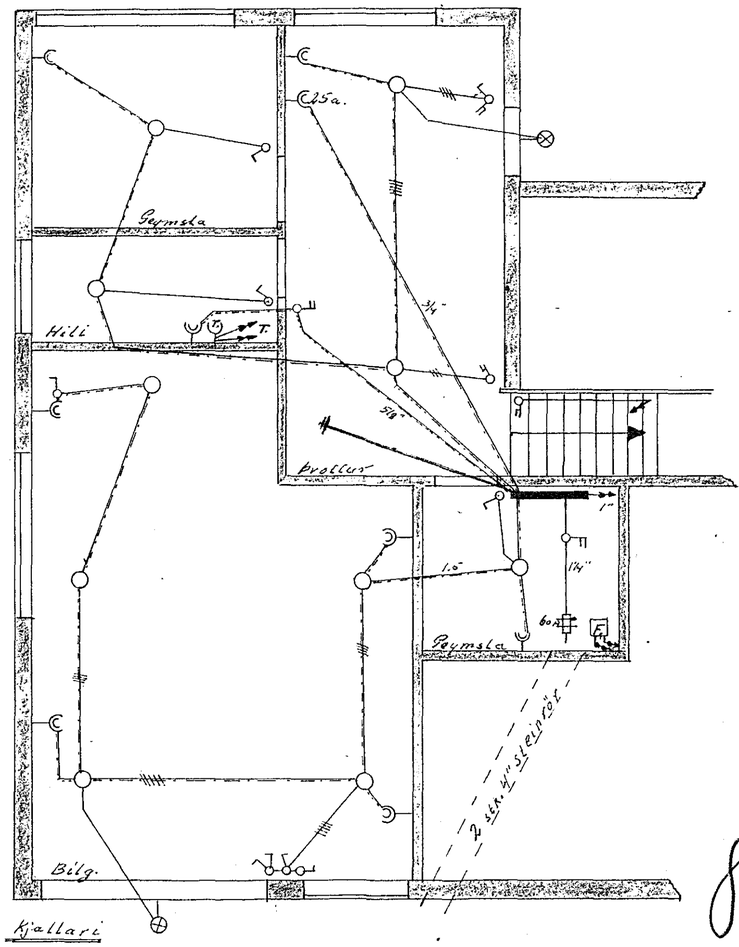

895-

Þrastarhraun 6
Raflögn Mkv. 1:50
Hafnarfirði í apríl 1964
Jón Guðmundsson