


GREINITAFLA T, Hóger, W30N (50x55-14cm)

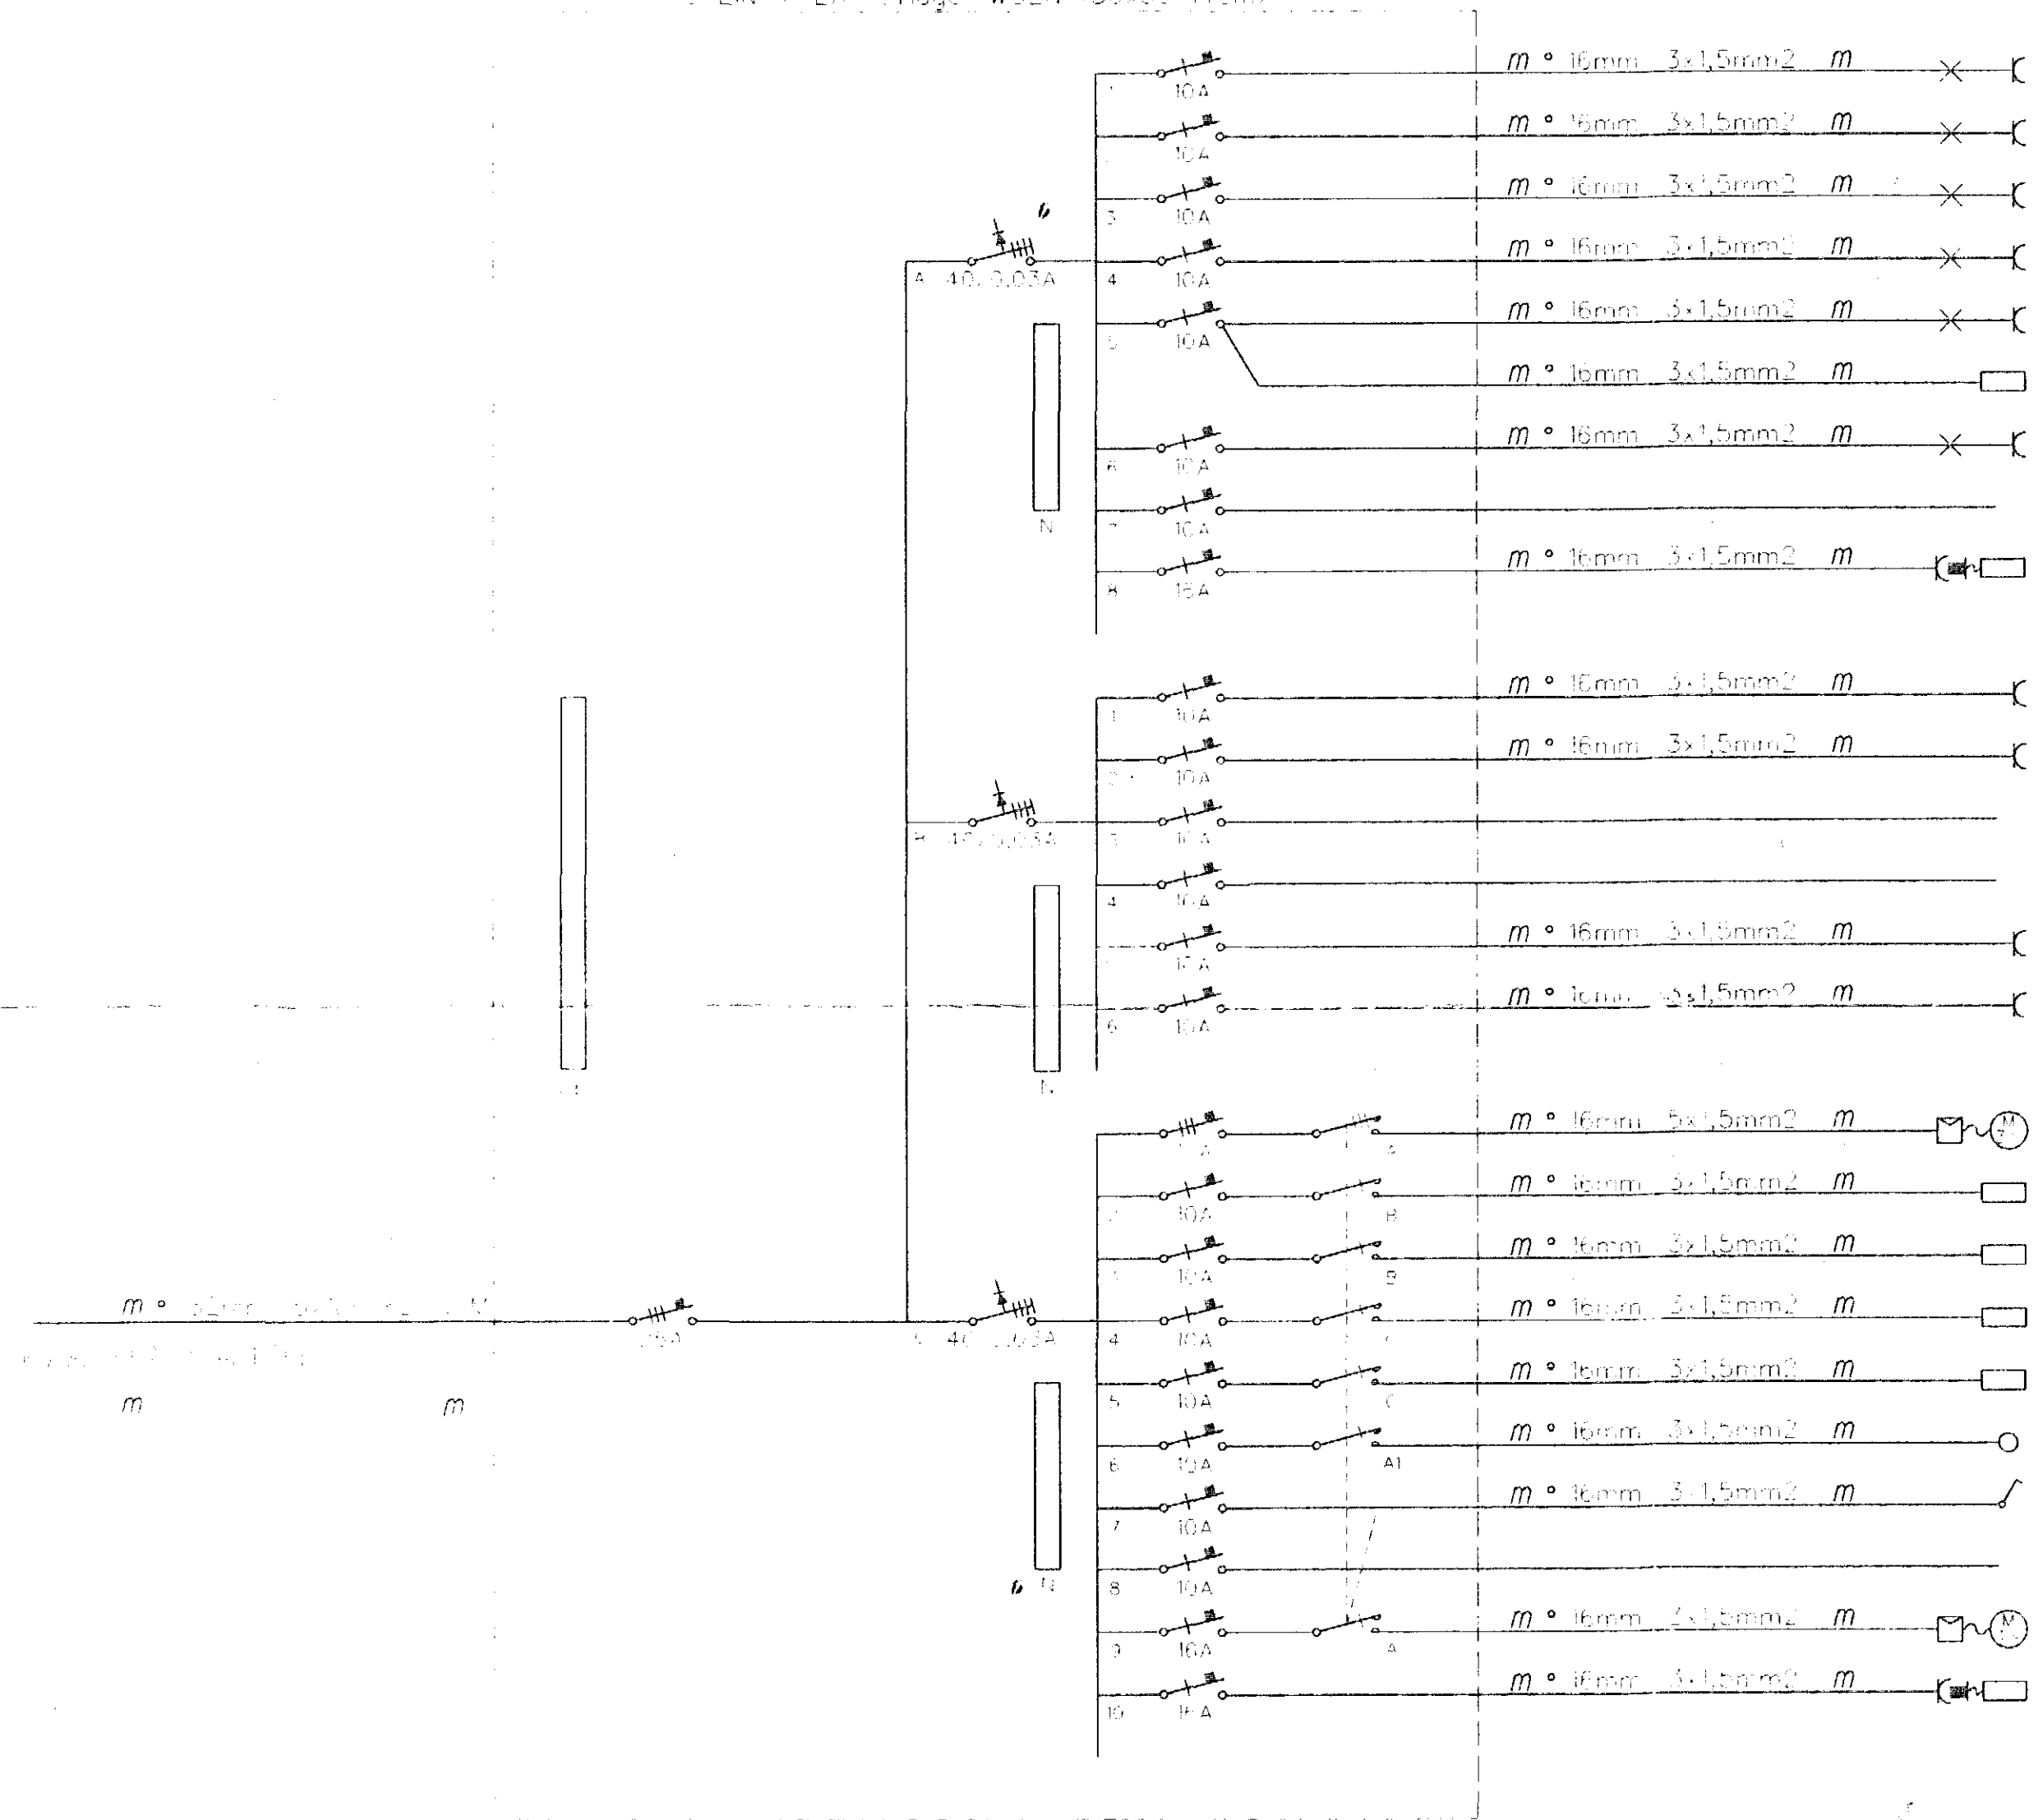

- GANGUR, FÉSTRÖ, PÍE
- BÍÐSTÓFA, INNANGÖF, V. L. FRAMM
- KAFFISTÓFA, V. S. INN
- SKRIFSTÓFA, TANNLEKNASTÓFA 1
- TANNLEKNASTÓFA 2
- DÝRASMÍ
- AFOGREIÐLA, SÖTTREIÐINGU, TANNLEKNA
- TIL AUKNINGAR
- ÖRBYLGJÓFEN
- TANNLEKNASTÓFA 3
- TANNLEKNASTÓFA 4
- TIL AUKNINGAR
- TIL AUKNINGAR
- AFOGREIÐLA
- TANNLEKNASTÓFA 5
- SKJÓTTUR
- STÓLL 1
- RÖNTGEN 1
- STÓLL 2
- RÖNTGEN 2
- SEQUIFOR
- TEKJARÓFAR
- TIL AUKNINGAR
- AFOGREIÐLA
- AFREIÐLA

Þessi grein er hluti af skýrslu um rafkerfið og er hún aðeins til notkunar í tengingum.

TÆKNIÞJÓNUSTAN ehf
GARDARBRAUT 18 140 HUSÁVÍK

TRÖNUHRAUN 1, HAFNARFIRÐI
GREINITAFLA T, EINLÍNUMYND

94.08.53.03

911