



ALMENNAR SKÝRINGAR:  
 ALLAR PÍPUR ERU 16 MM OG VÍR 1,5 MM<sup>2</sup>. NEMA ANNARS SÉ GETID.  
 HÆÐIR ROFA OG TENGLA SÉ 100 CM FRÁ FULLFRÁGENGNU GÓLFI.  
 MÁLSTRAMUR ROFA OG TENGLA SKAL VERA MINNST 10 A.  
 JARÐBINDA SKAL PÍPUKERFI FYRIR VATNSINNTÖK.  
 GANGA SKAL FRÁ RAFLÖGN S.K.V. REGLUGERÐ R.E.R. OG RAFVEITU HAFNARFJARDAR.

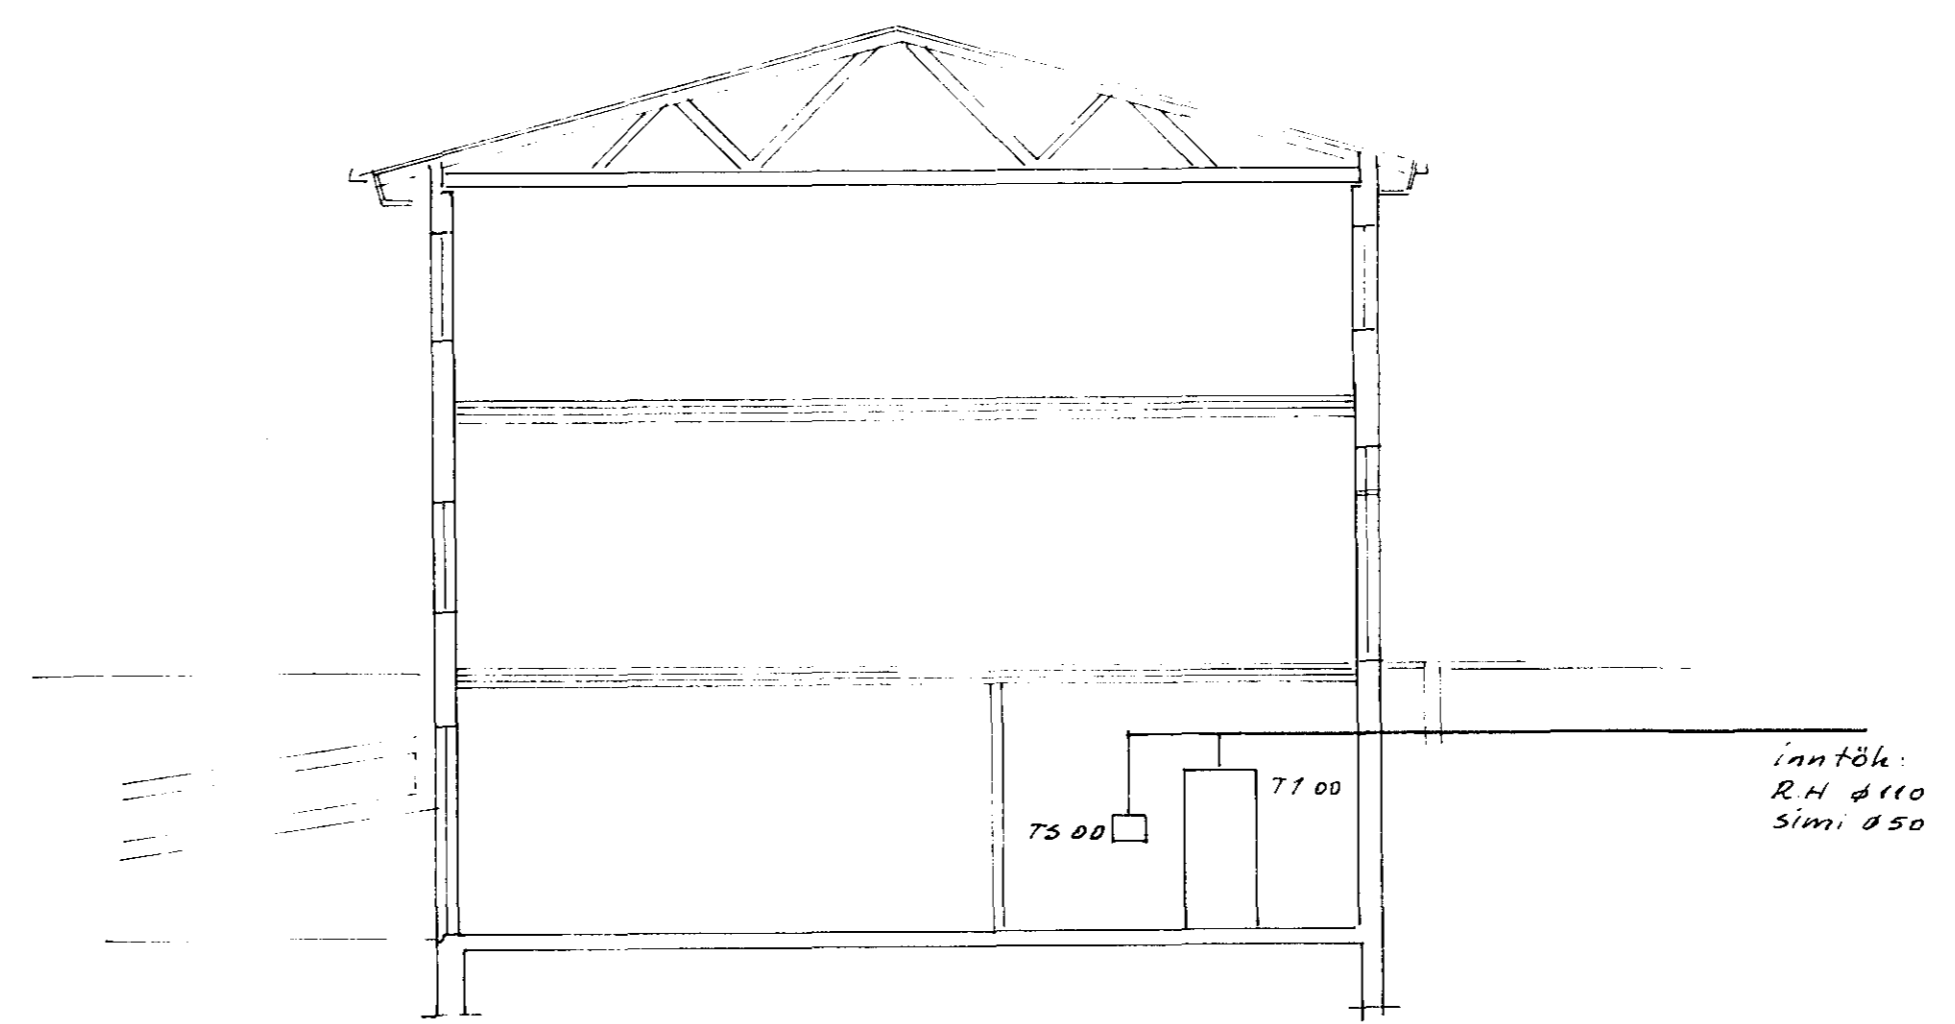

SNID M 1:100

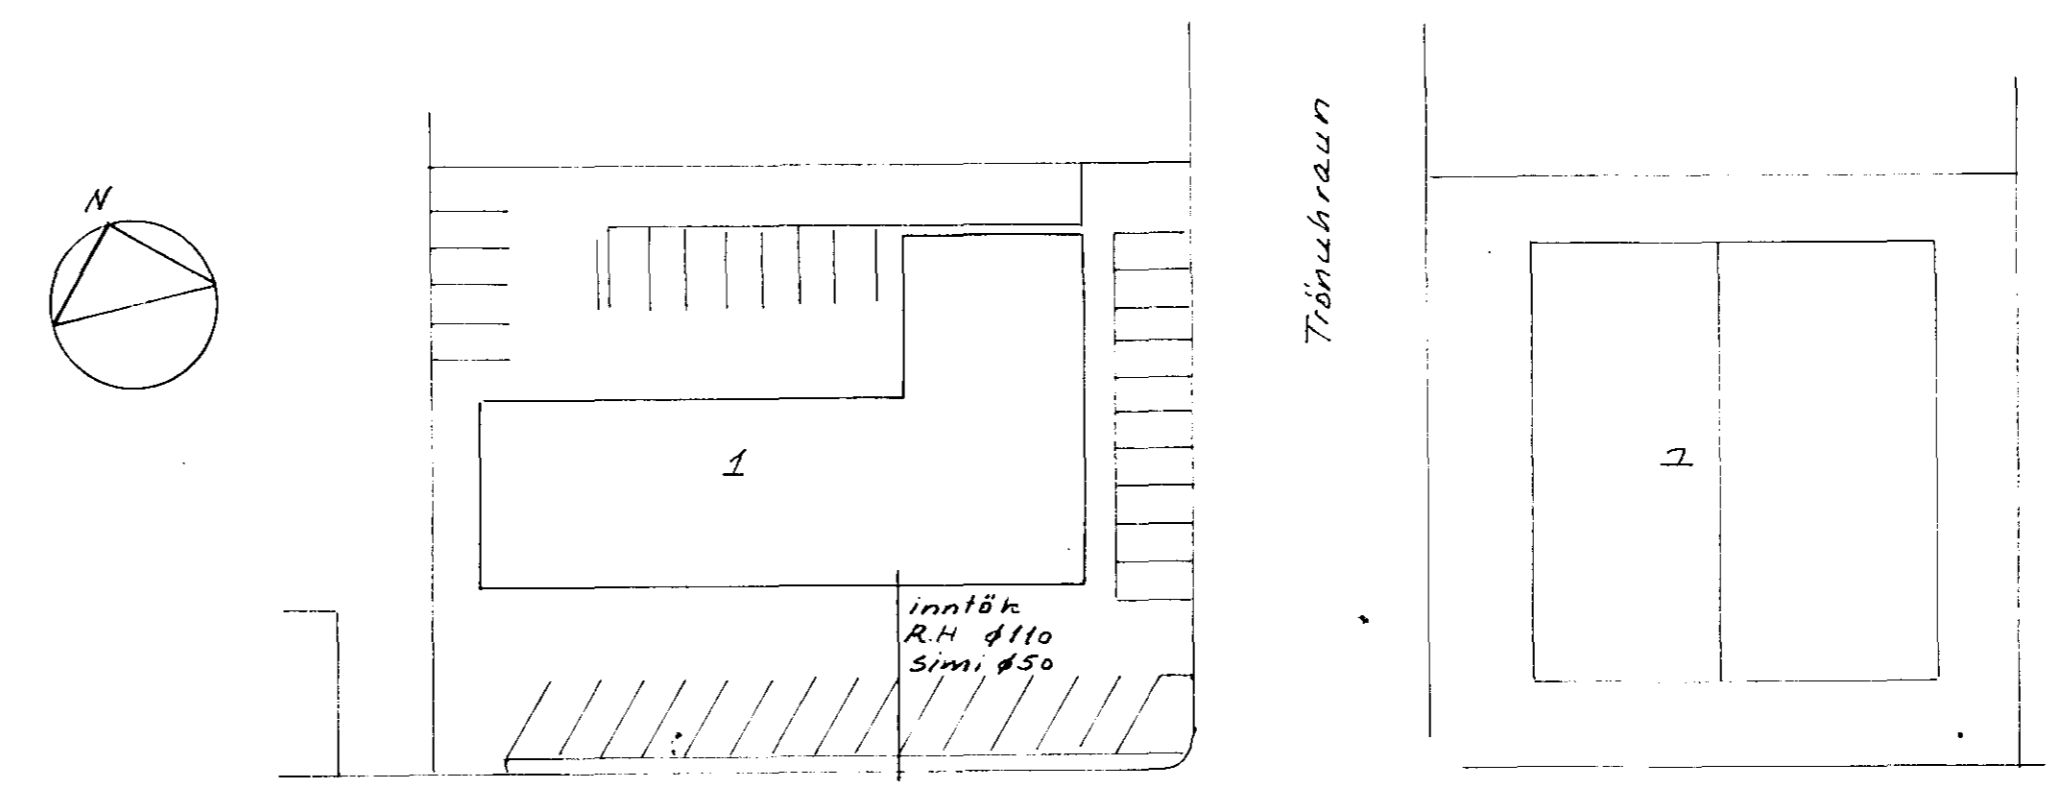

Hjallahraun

Afstöðumynd M 1:500

BR. DAGS EDU BR. SIGN.

TRÖNUHRAUN 1 HAFNARFIRÐI  
 EINLÍNUMYND, SNID, AFSTAÐA OG SKÝRINGAR

DAGS sept. '95  
 VERK NR. 61.4 af 4.  
 TEIKN NR.  
 HANNAÐ R.S.H.  
 TEIKNAD T.S.H.  
 YFIRFARID

TÆKNIPJÓNUSTA  
 SIGURDAR ÞORLEIFSSONAR HF

STANDGÖTU 11 210 HAFNARFJORDUR SIMI 411 FAX 465 2875

911.