
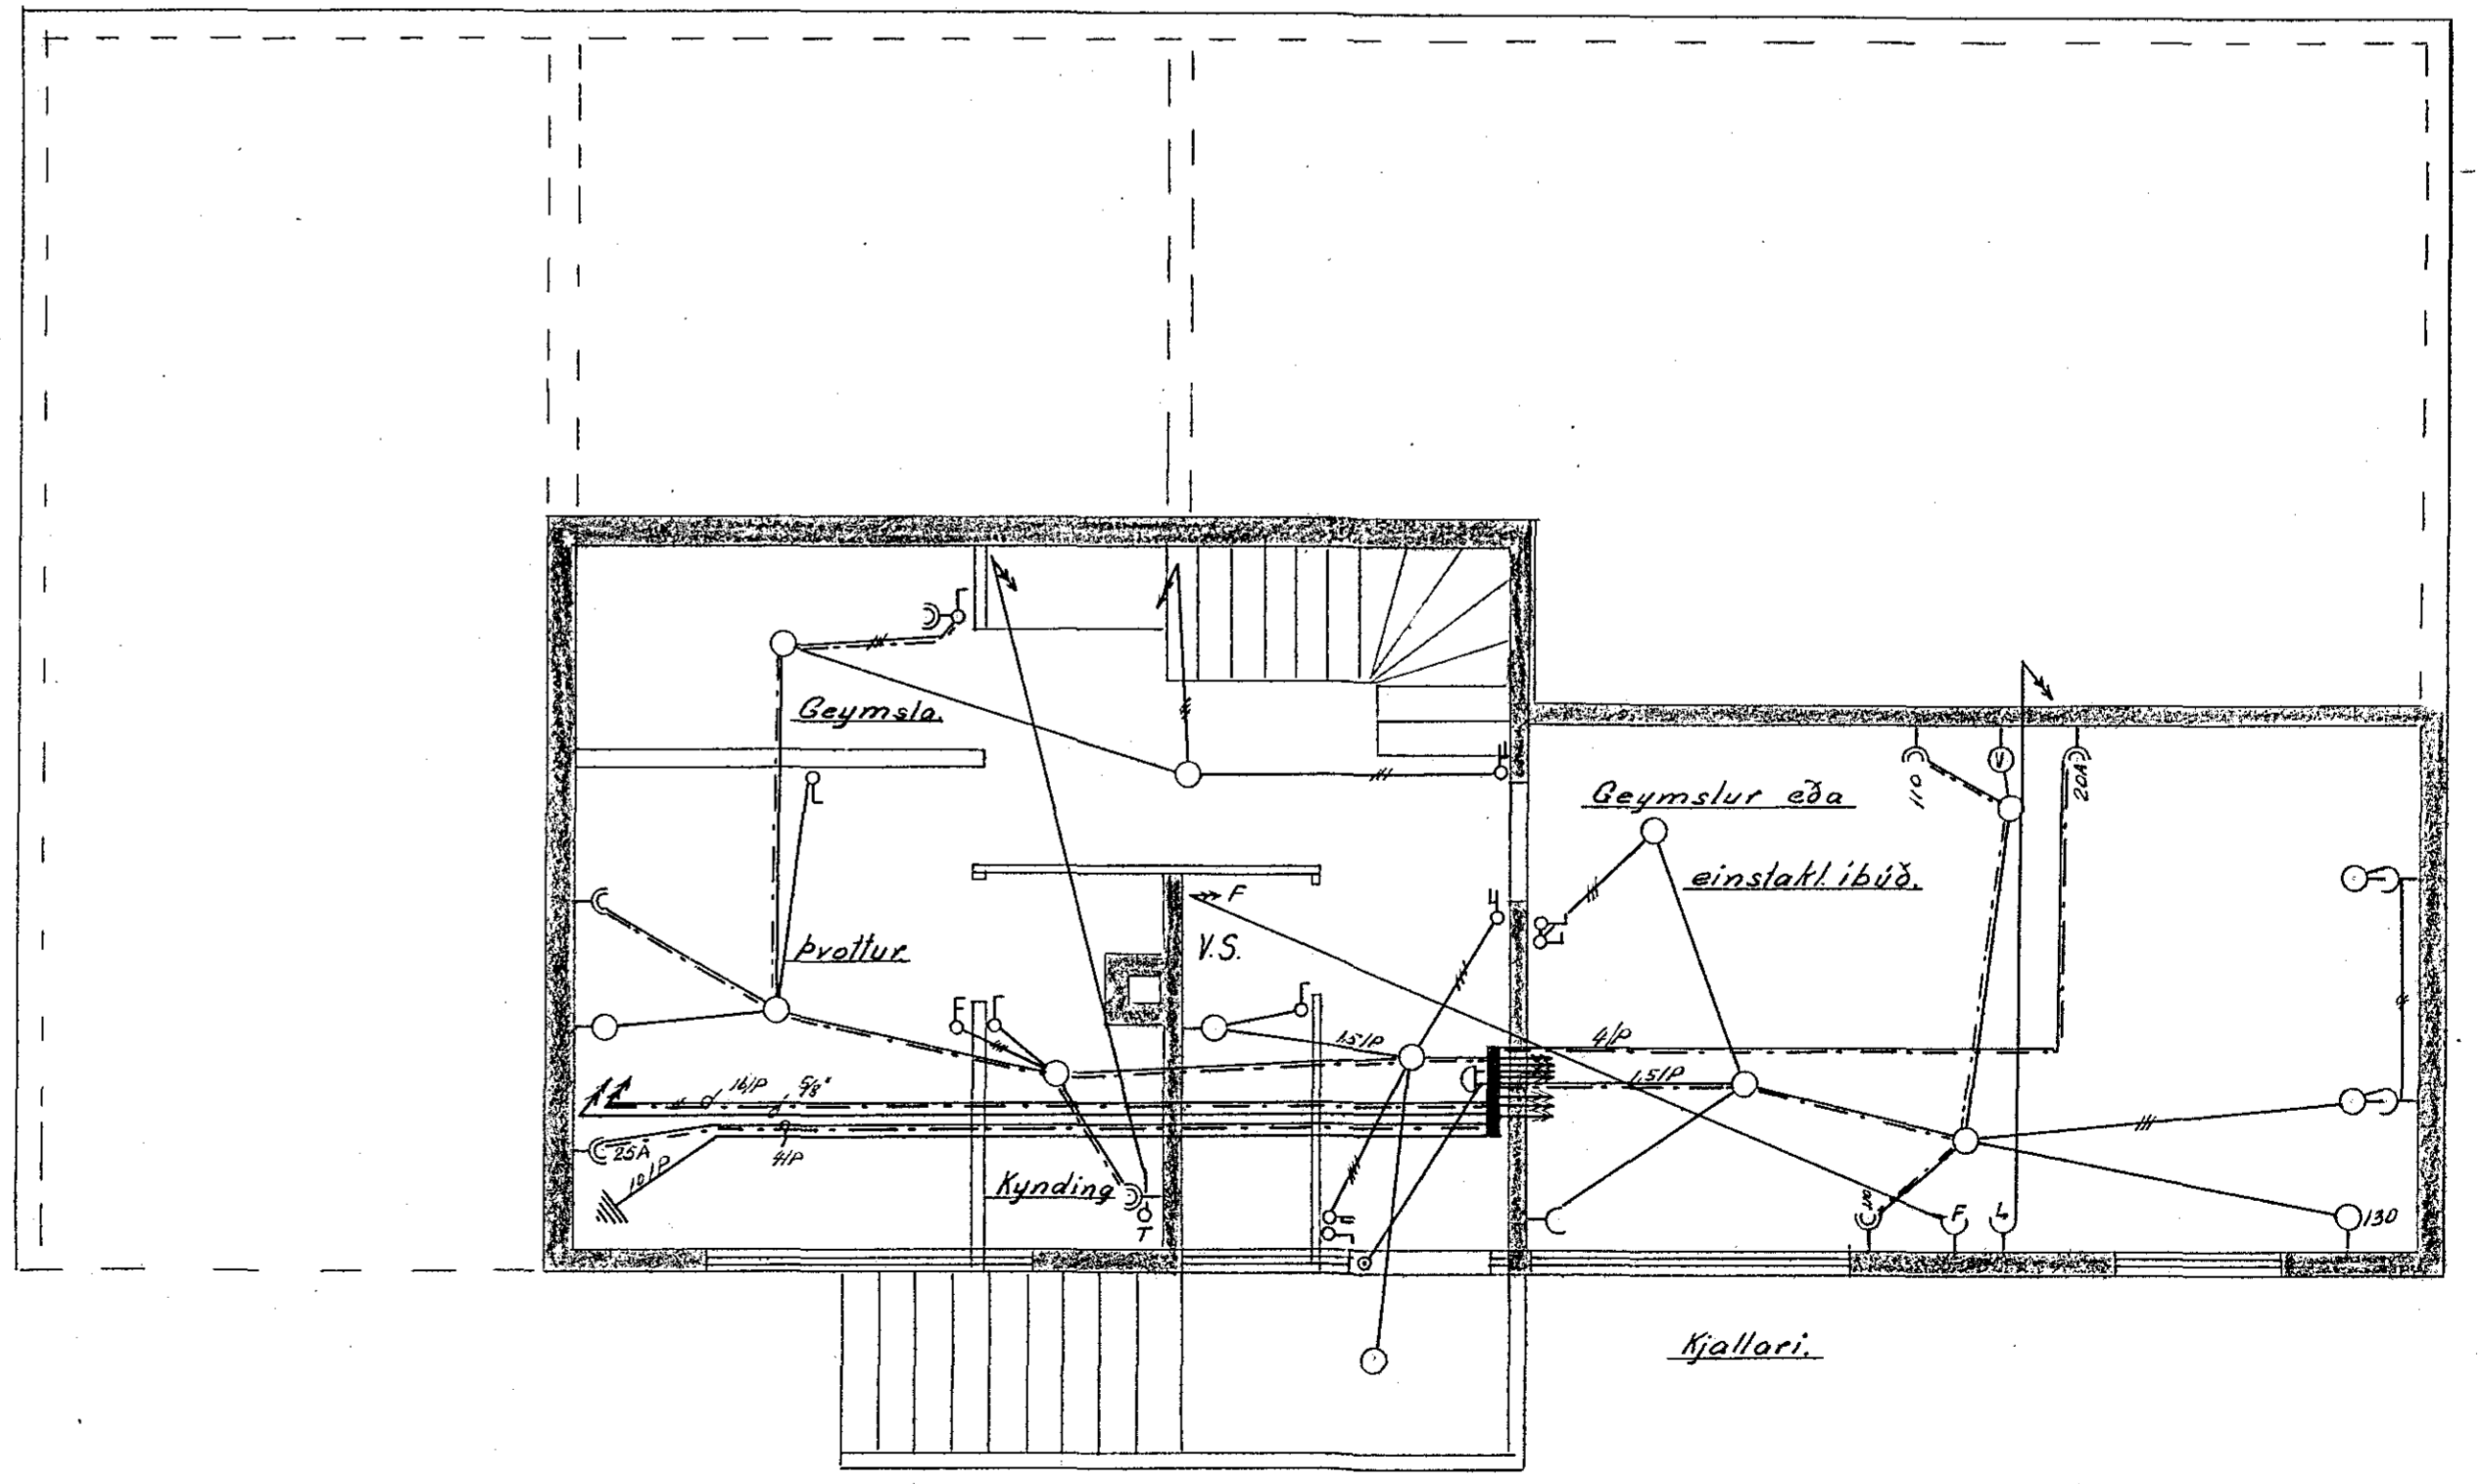


SKÝRINGAR

- Hæð rofa 130 em og tengla 25 em frá gólfi nema annars sé gælið
- Hæð veggjösa 160 em frá gólfi nema annars sé gælið
- T: Hítastillir
- Hæð og sláðsölning tengla í eldhúsi sé í samræmi við innfallingu.
- ⊙ Loftdæla
- ⊙ Ljós neðan í eldhússkápum
- L Loftnet fyrir úlvarp og sjónvarp

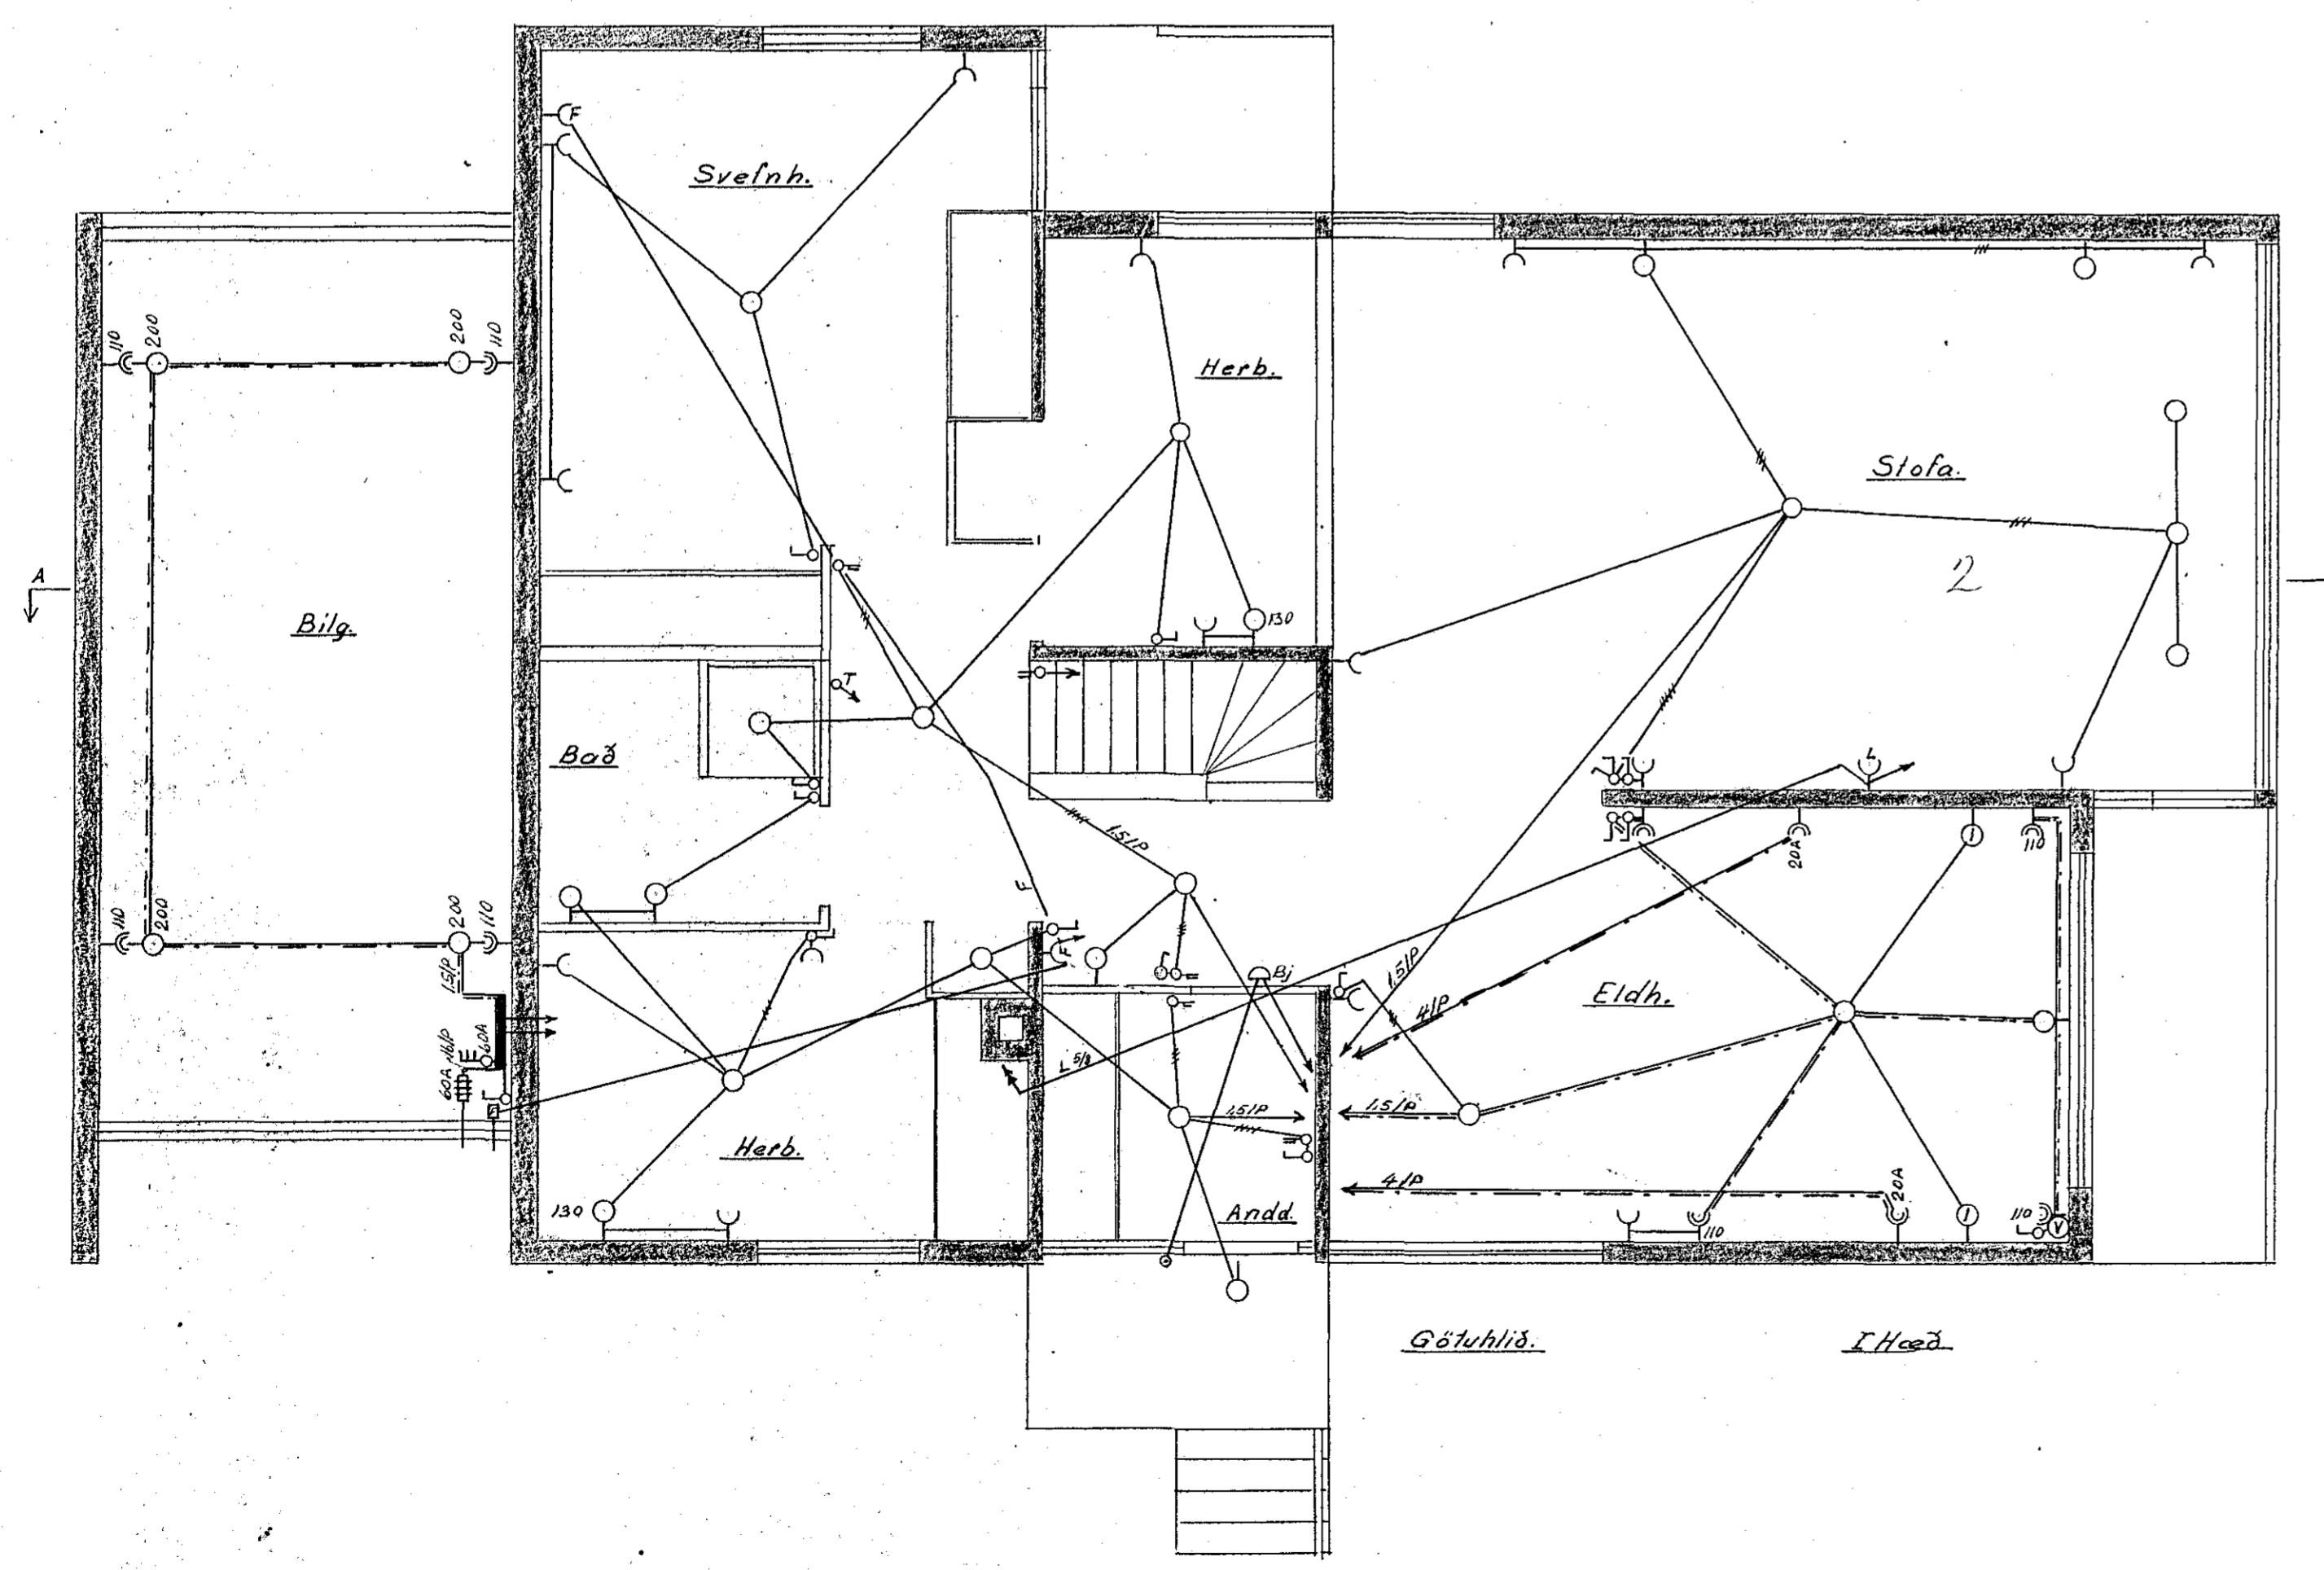

828

Erluðraun nr. 15		
Frumd. S.V.þ	✓ Raflognateikning	Dags. 18-6-62
Teiknað: S.V.þ	Eig. Helga Tómasdóttir	Mál. 1:50
Yfirlitari:	Erluður Erluðsson	