
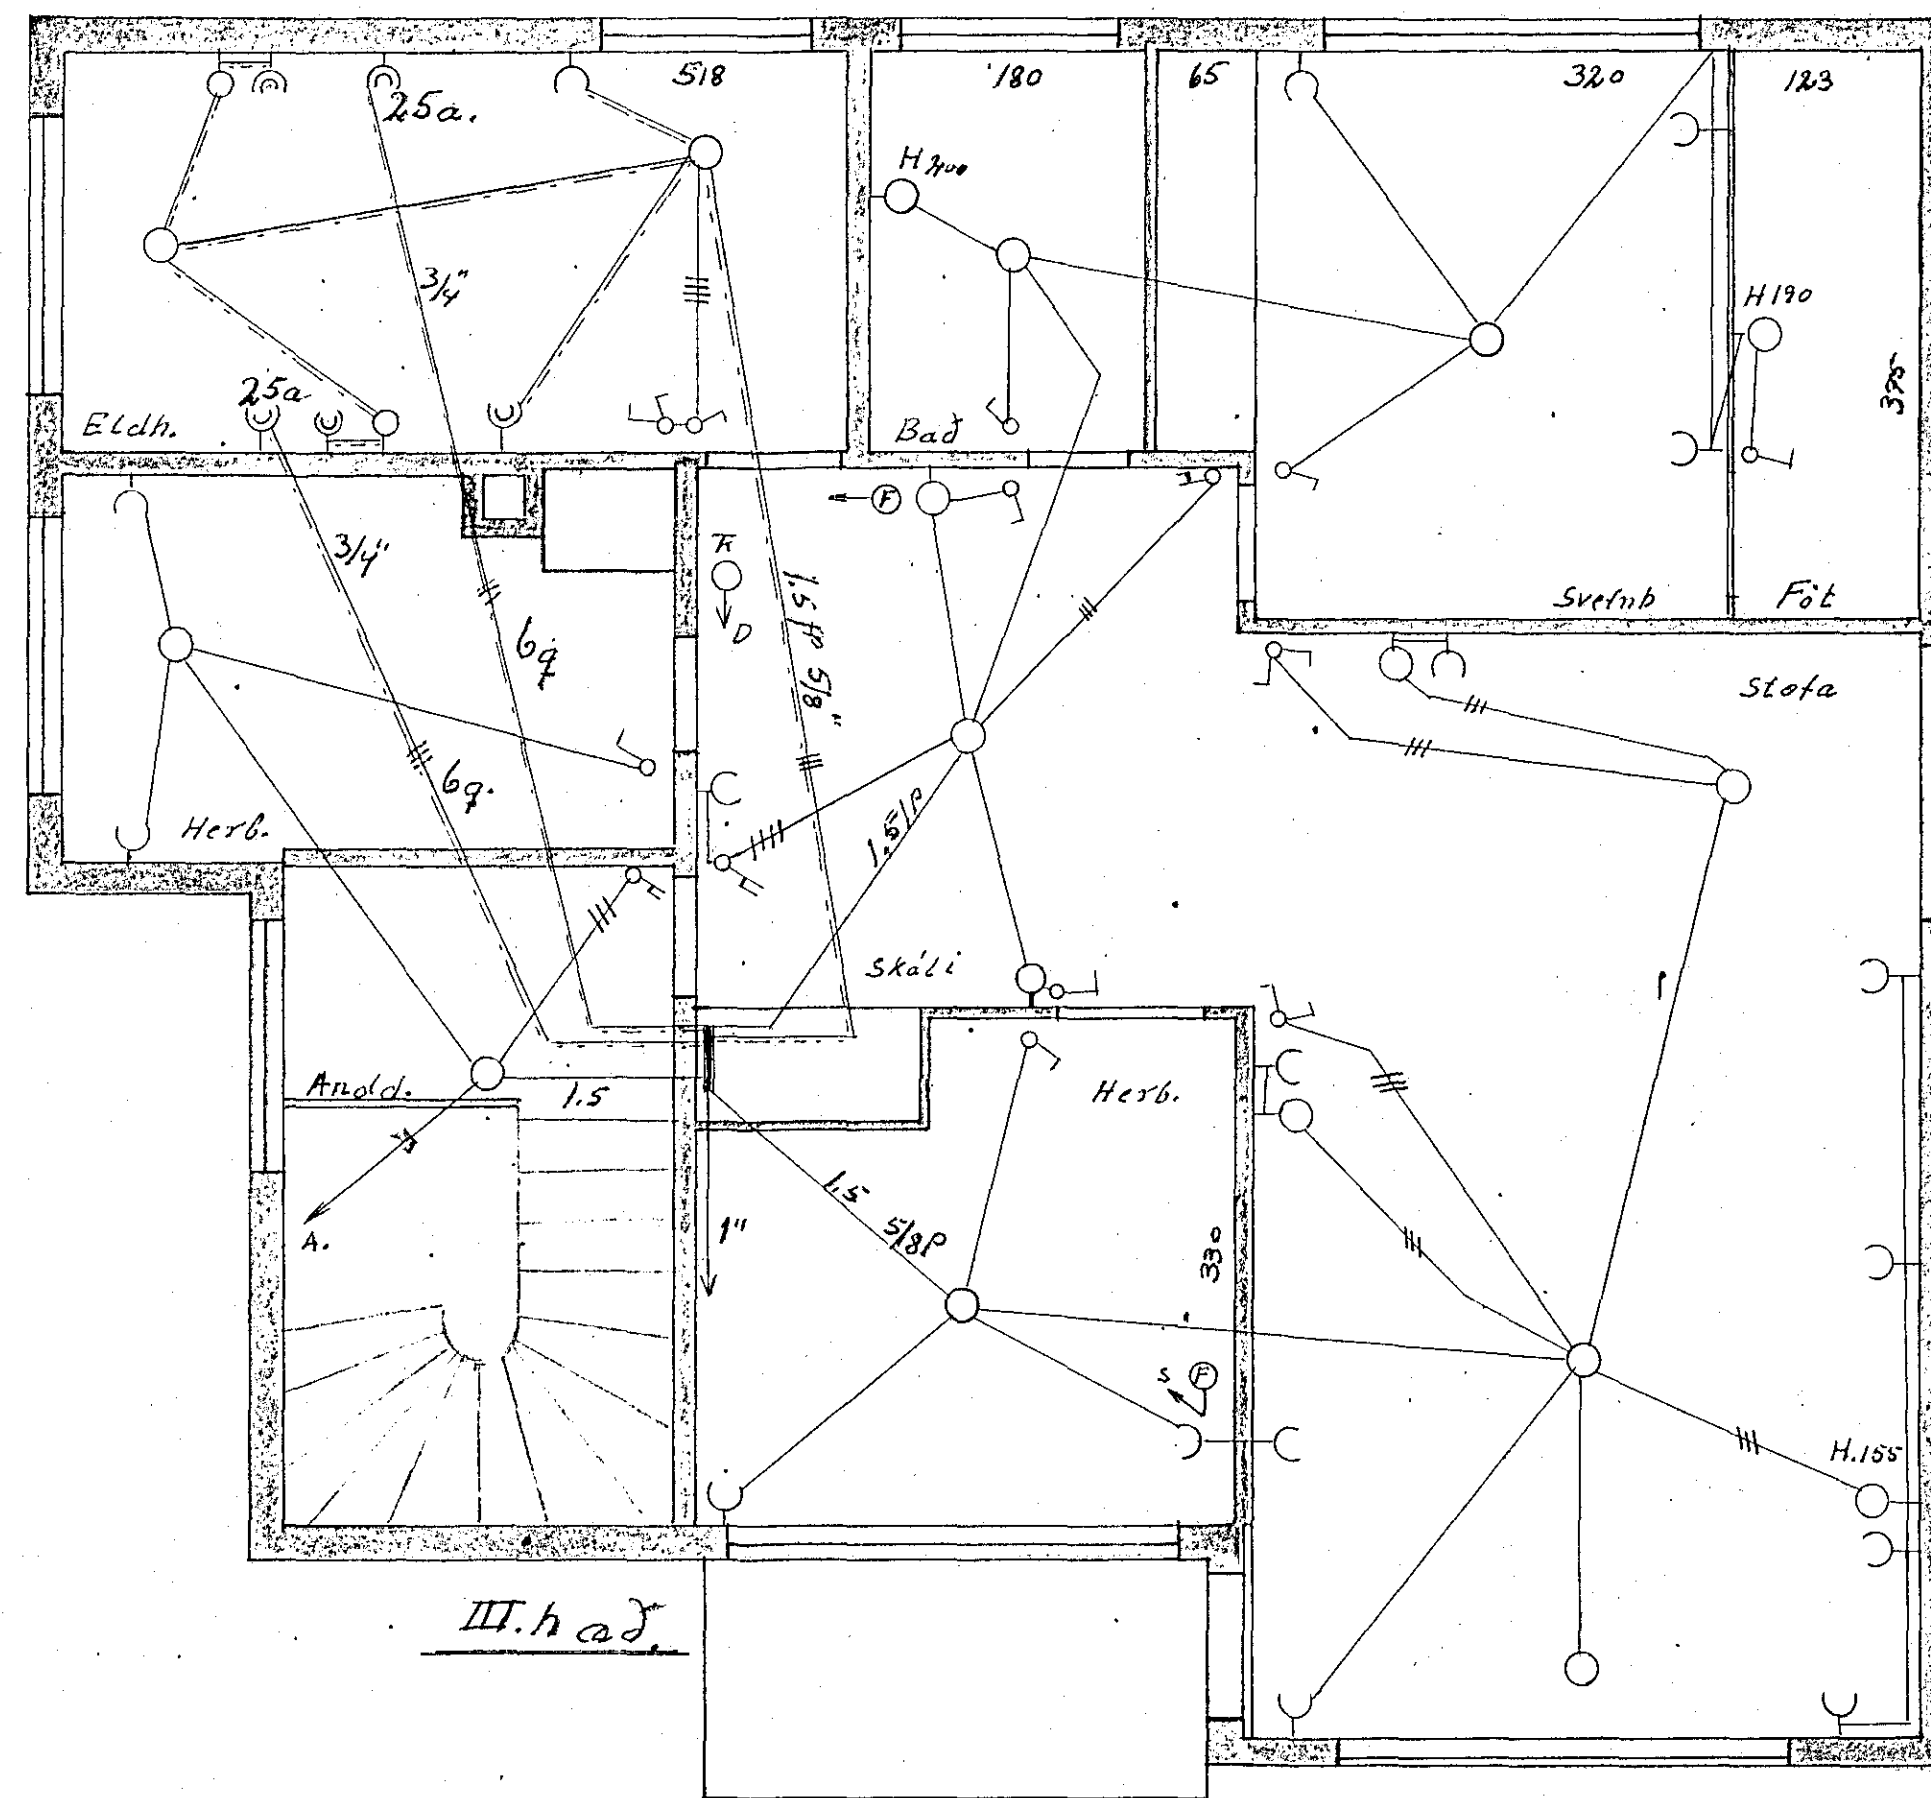


Húsið Kelduhvammur 9 Blað 1. Rafhlögn

Inntök samþykkt 1.14. 1963
 f.h. RÁFVEITU HAFNARFJARÐAR
 Verkefjörri
 Stefnir J. Kristjánsson

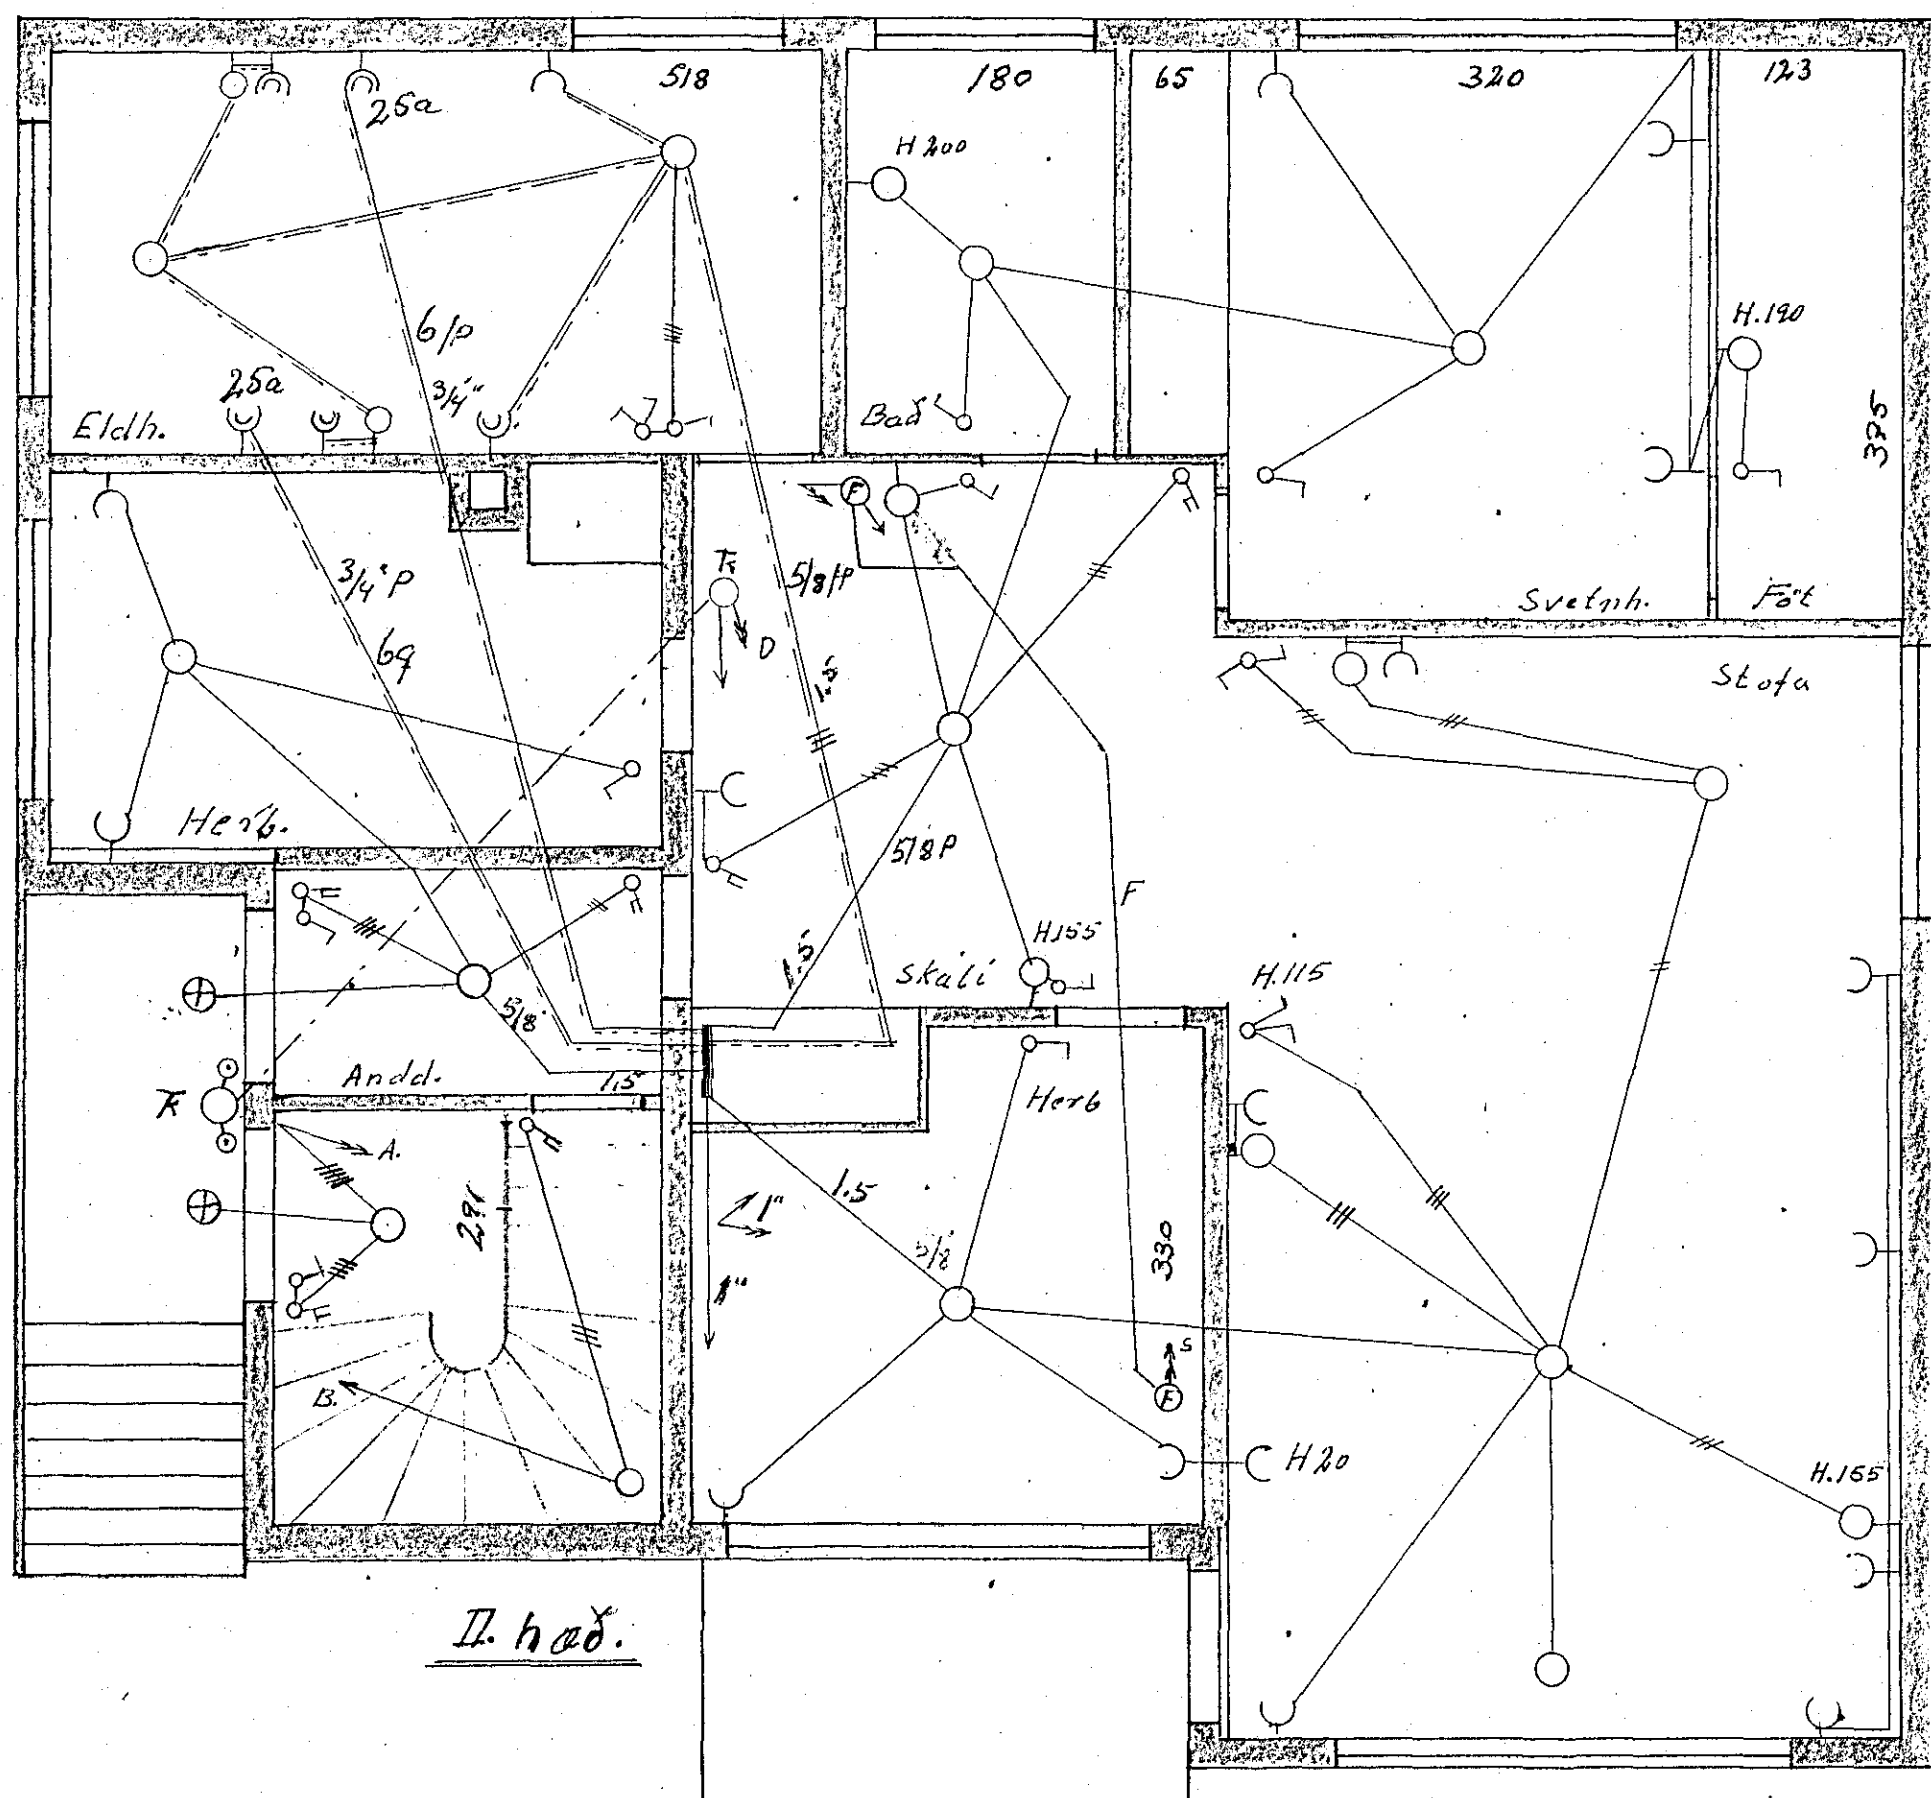

Hafnarf. í marz 1963. MKV. 1:50

Jón Guðmundsson 85/6-