
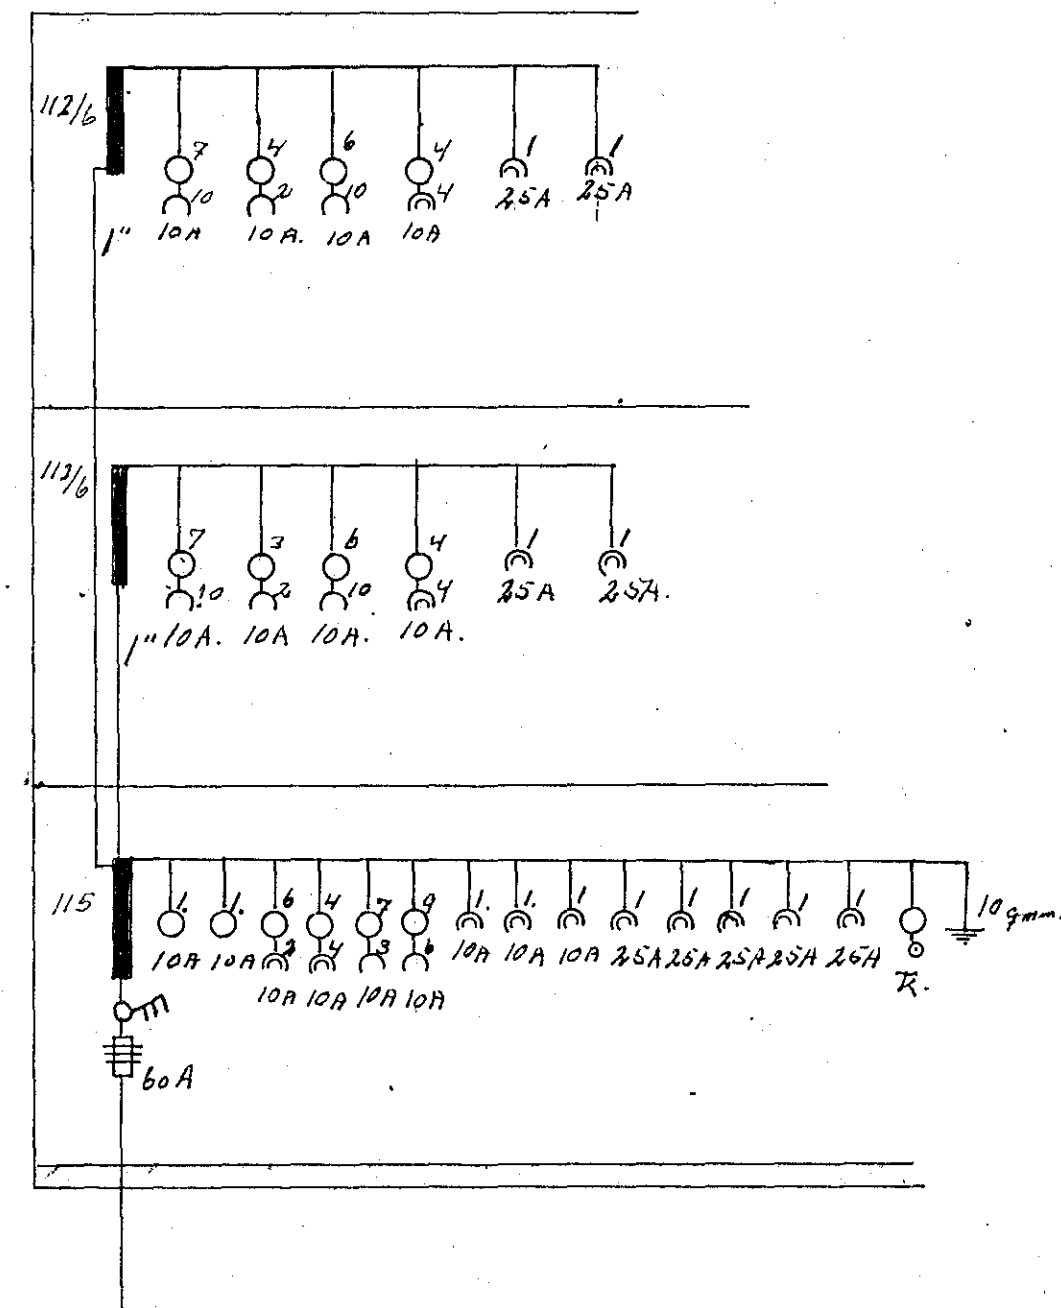


Húsið Kel duhvammur 9 Blað 2 Raflögn

Inntök samþykkt 1.14. 1963
 f.h. RAFVEITU HAFNARFIJARÐAR
 Verkstjófi

Stefin V. Þorsteinsson

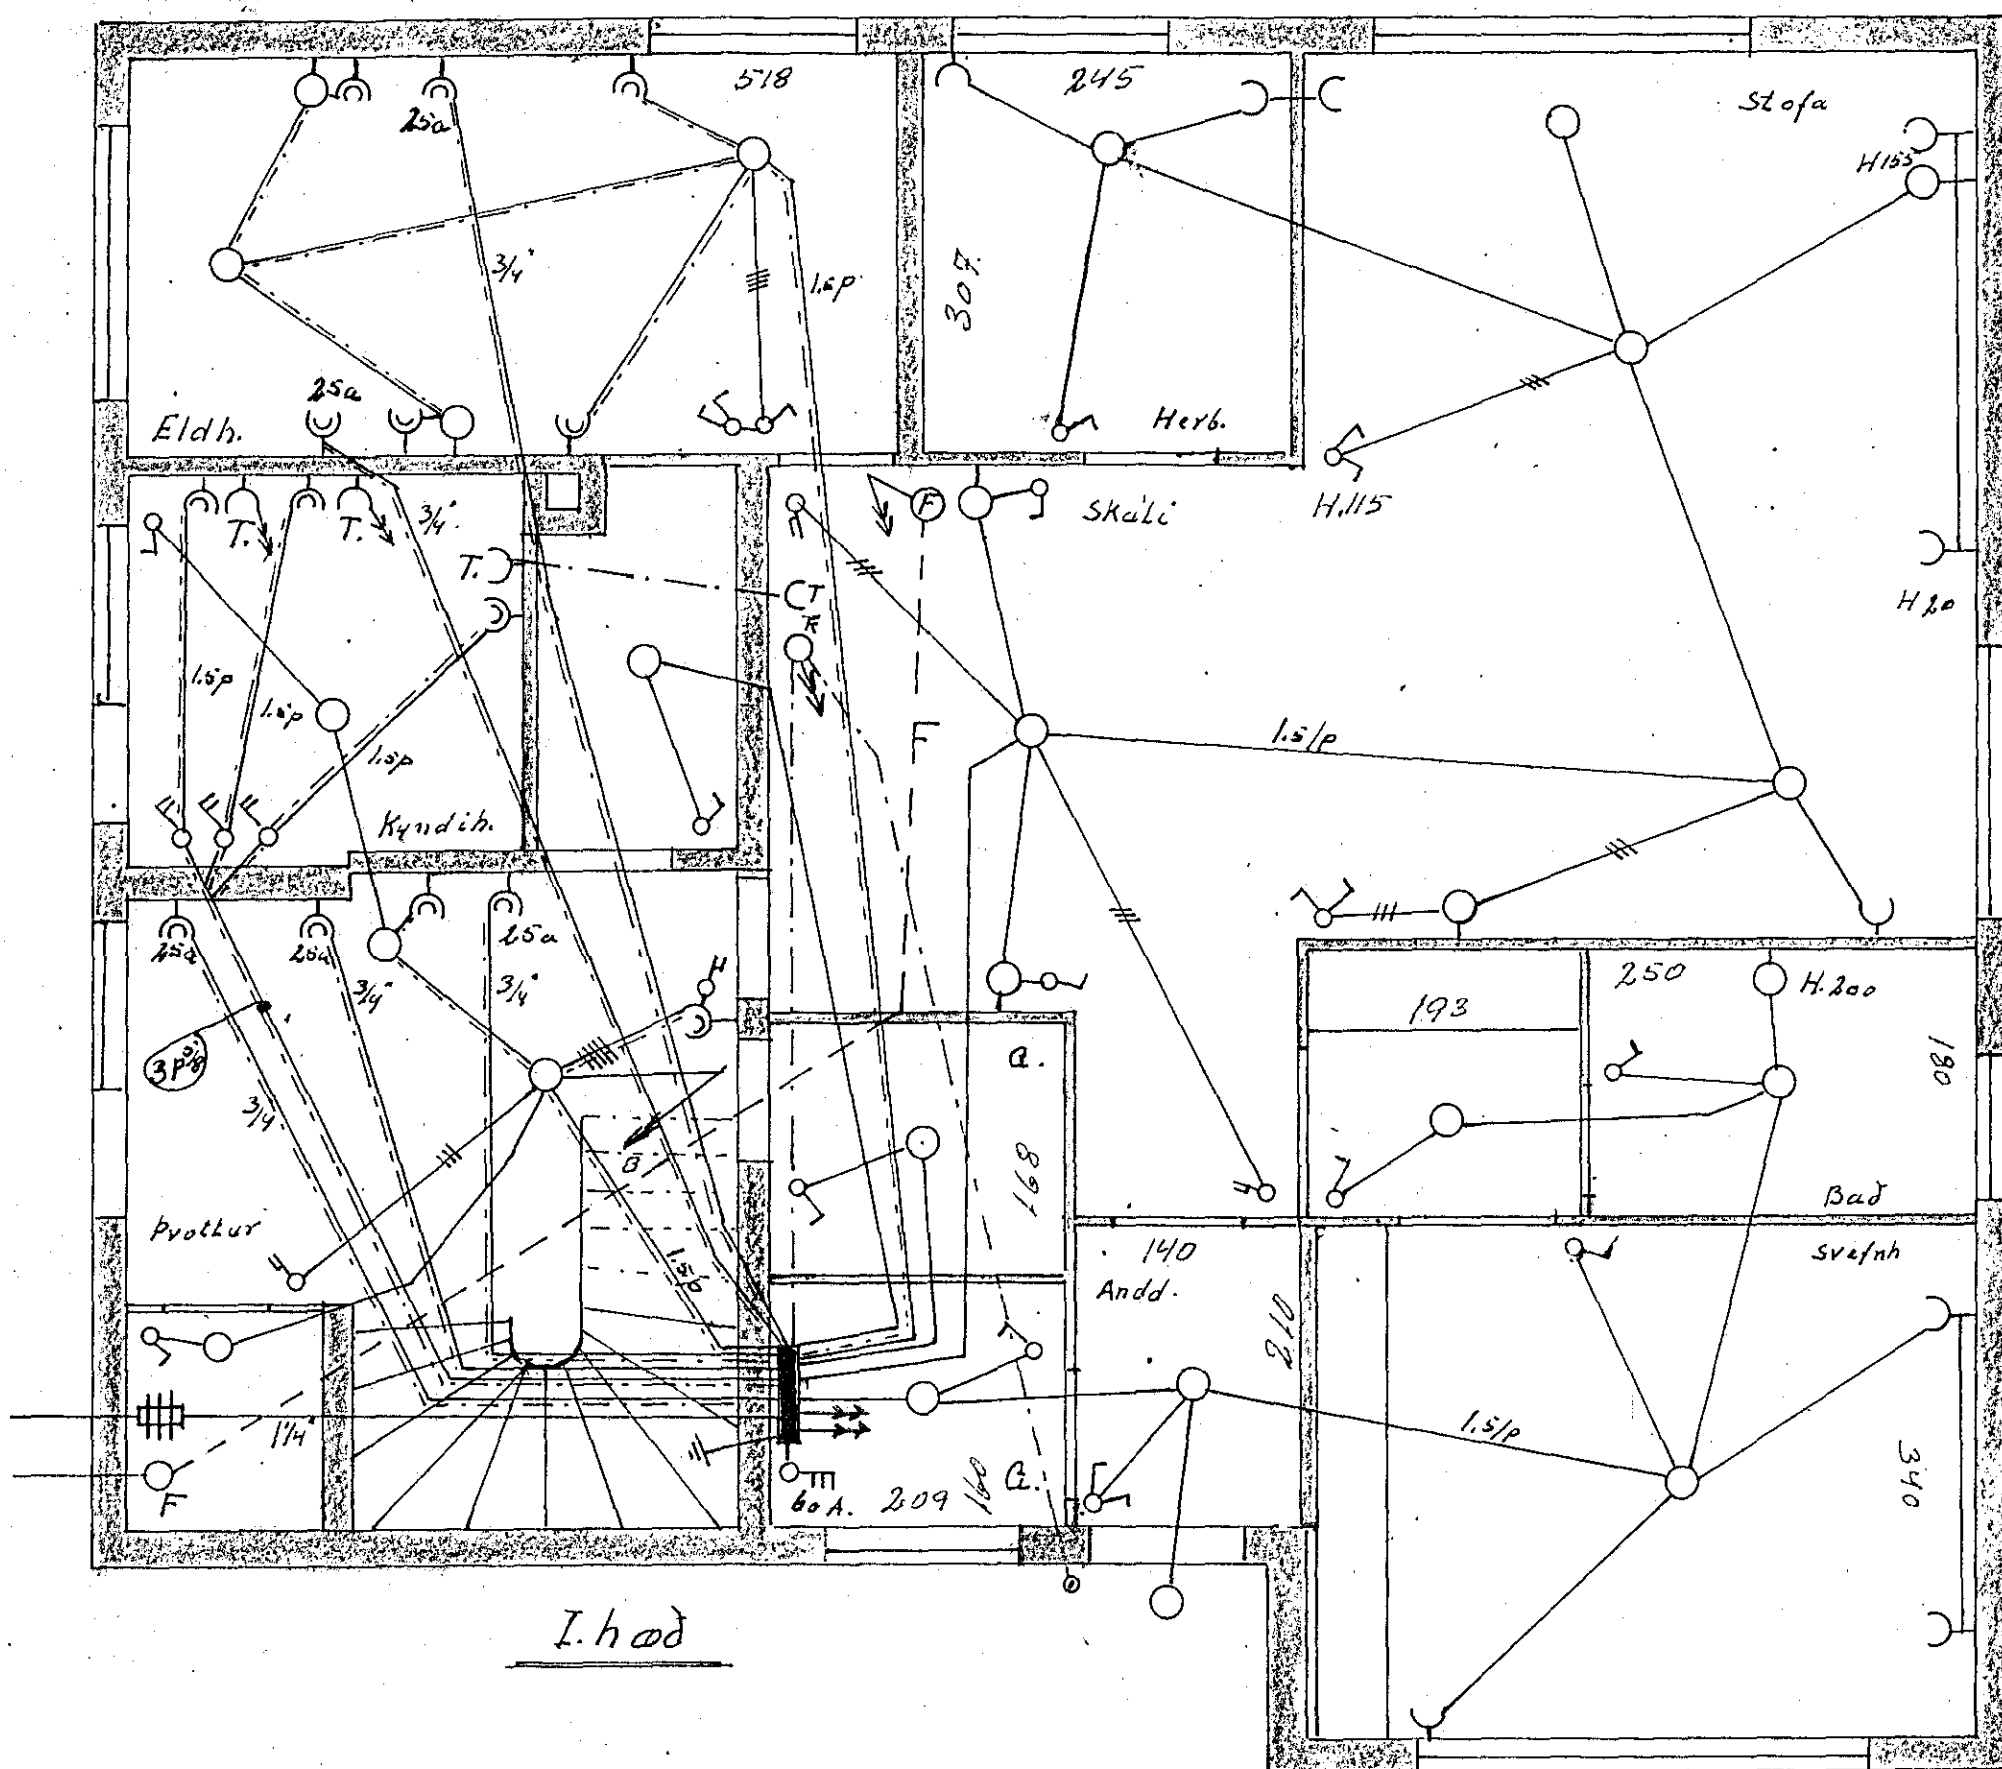

Hafnarf. 4. Mars 1963. MKV. 1:50
Jón Guðmundsson