

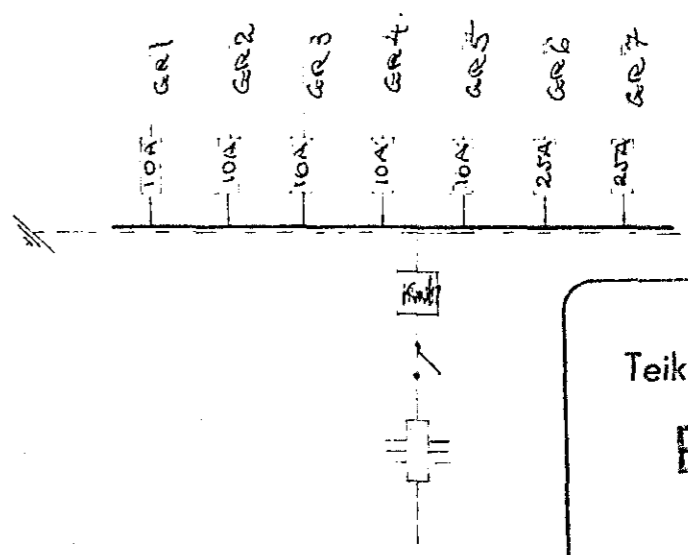
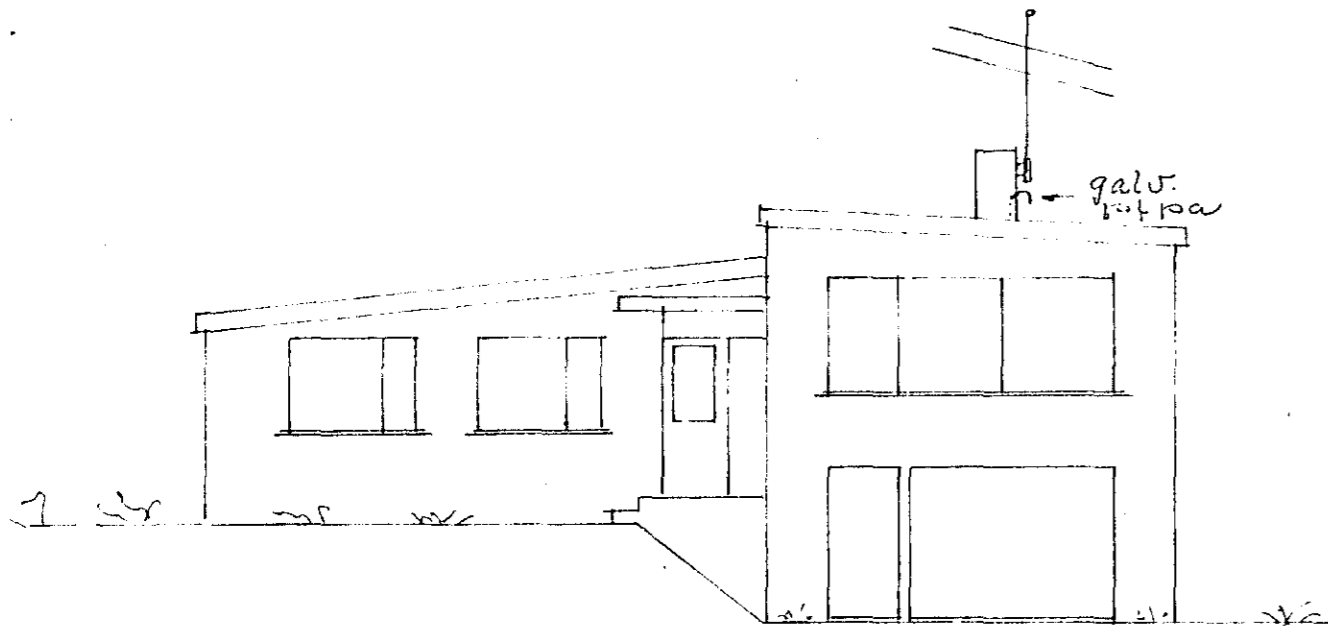


- SKYRINGAR:
1. RÓFAR: 110 cm FRÁ GÓLFU
 2. TENGLAR: 20 cm " " NEMA
 3. " " ÞVOTTAHÚS: 110 cm FRÁ GÓLFU
 4. " " YFIRELDHÚSBORDI: 110 cm " "
 5. " " FYRIR ELJAVÉL: 12 cm " "
 6. VEGGLÖS: 165 cm FRÁ GÓLFU NEMA:
 7. " " (BADI OG SKÁLA: 200 cm " "
 8. " " SVEFNH EF ÓSKAÐ ER: 130 cm
 9. OG ÞÁ RÓFAR MED TENGLUM VIÐ RÚM: 60 cm
 9. KORTNET: L: 20 cm FRÁ GÓLFU
 10. HITALÍÐI: T: 150 cm " "
 11. FX: SIMI EÐA HÁTALARI: 20 cm " "
 12. SIMI: F: 20 cm " "
 13. PÍPUR MERTAR "M" OG "N" LEGGIÐ
 AÐ LOFTLINU INN TÖRUM EF JARÐSTRENGIR
 ERU EKKI LAGÐIR STRAX.
 14. VARKASSI NR. 113 FRÁ J.B. PÉTUSSYNI
 EÐA SAMSVARANDI
 PÍPUR UPP: 1-1" P + 1-3/4" P + 6-5/8" P
 PÍPUR NÐUR: 1-1" P + 1-3/4" P + 2-5/8" P

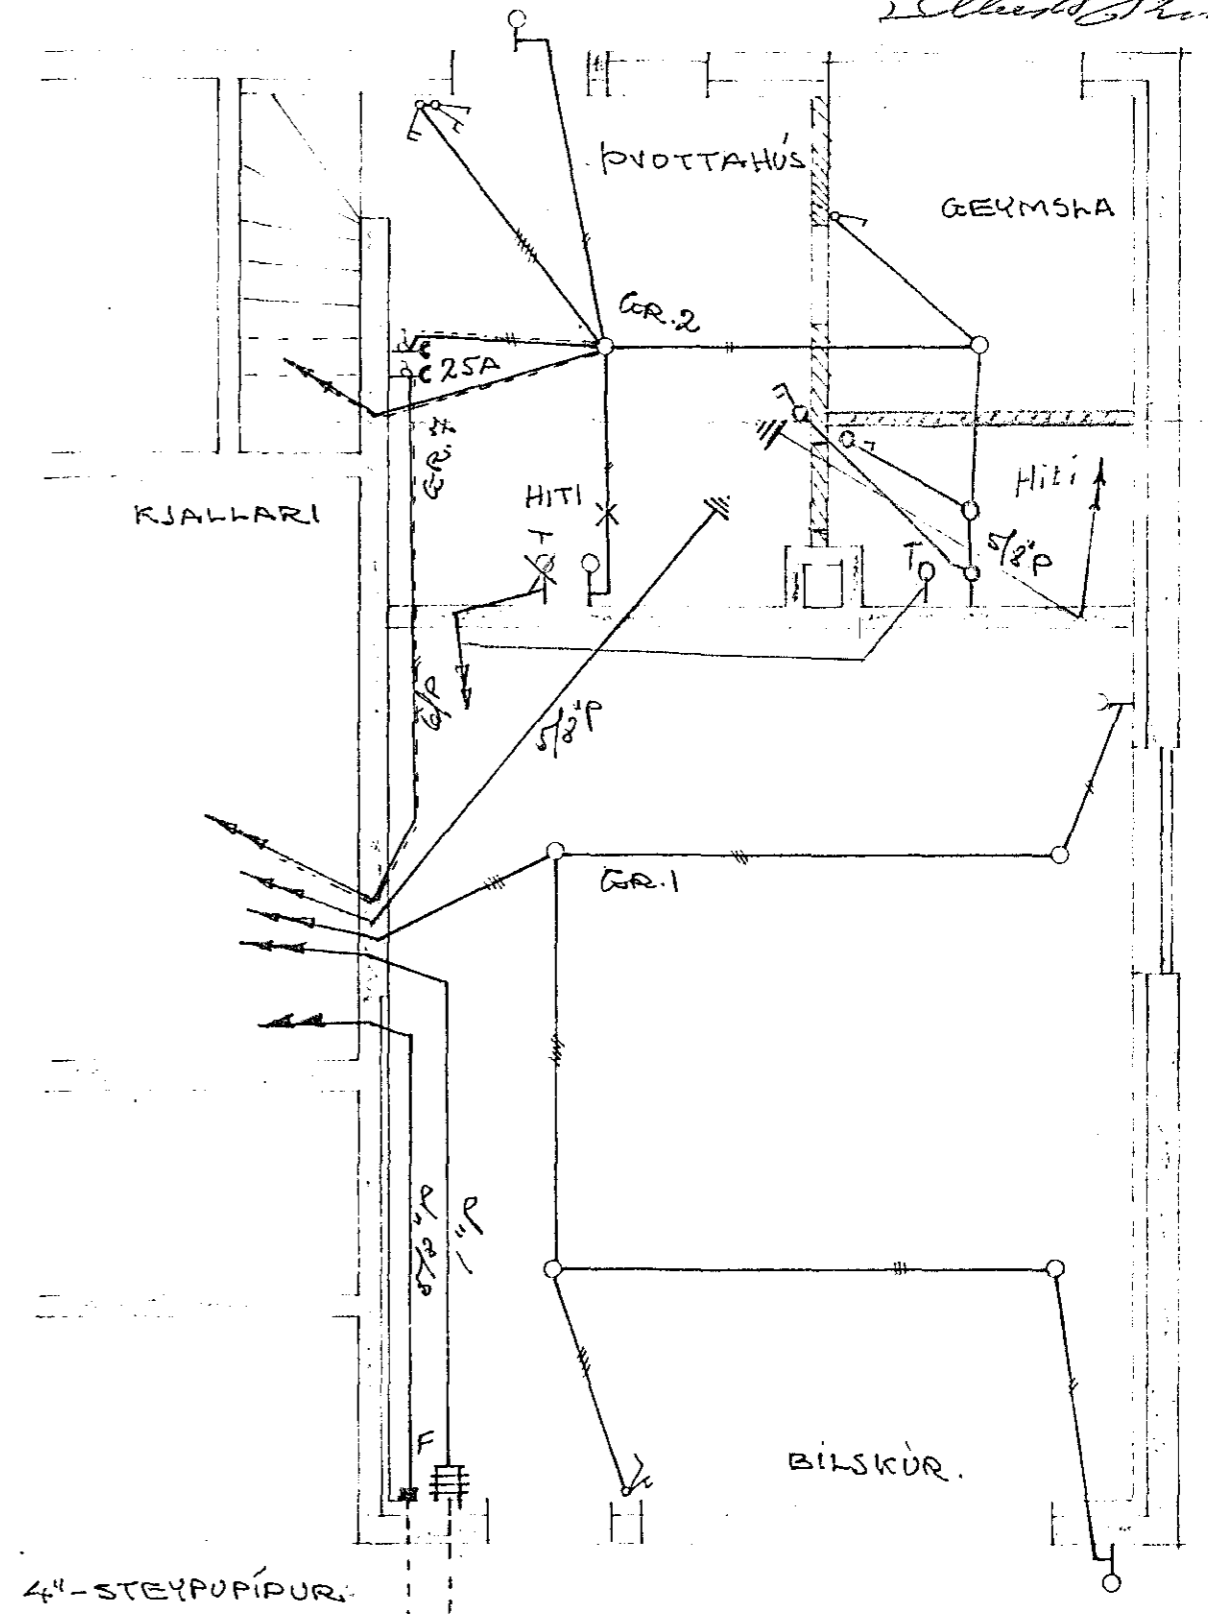

Teikning þessi er aðeins fyrir
EINFASA-TÆKI
 RAÐVEITA HAÐNARFJARDAR

Inntök samþykkt 27.18. 1962
 Í.H. RAÐVEITU HAÐNARFJARDAR
 Verkst. Eiríksmáður

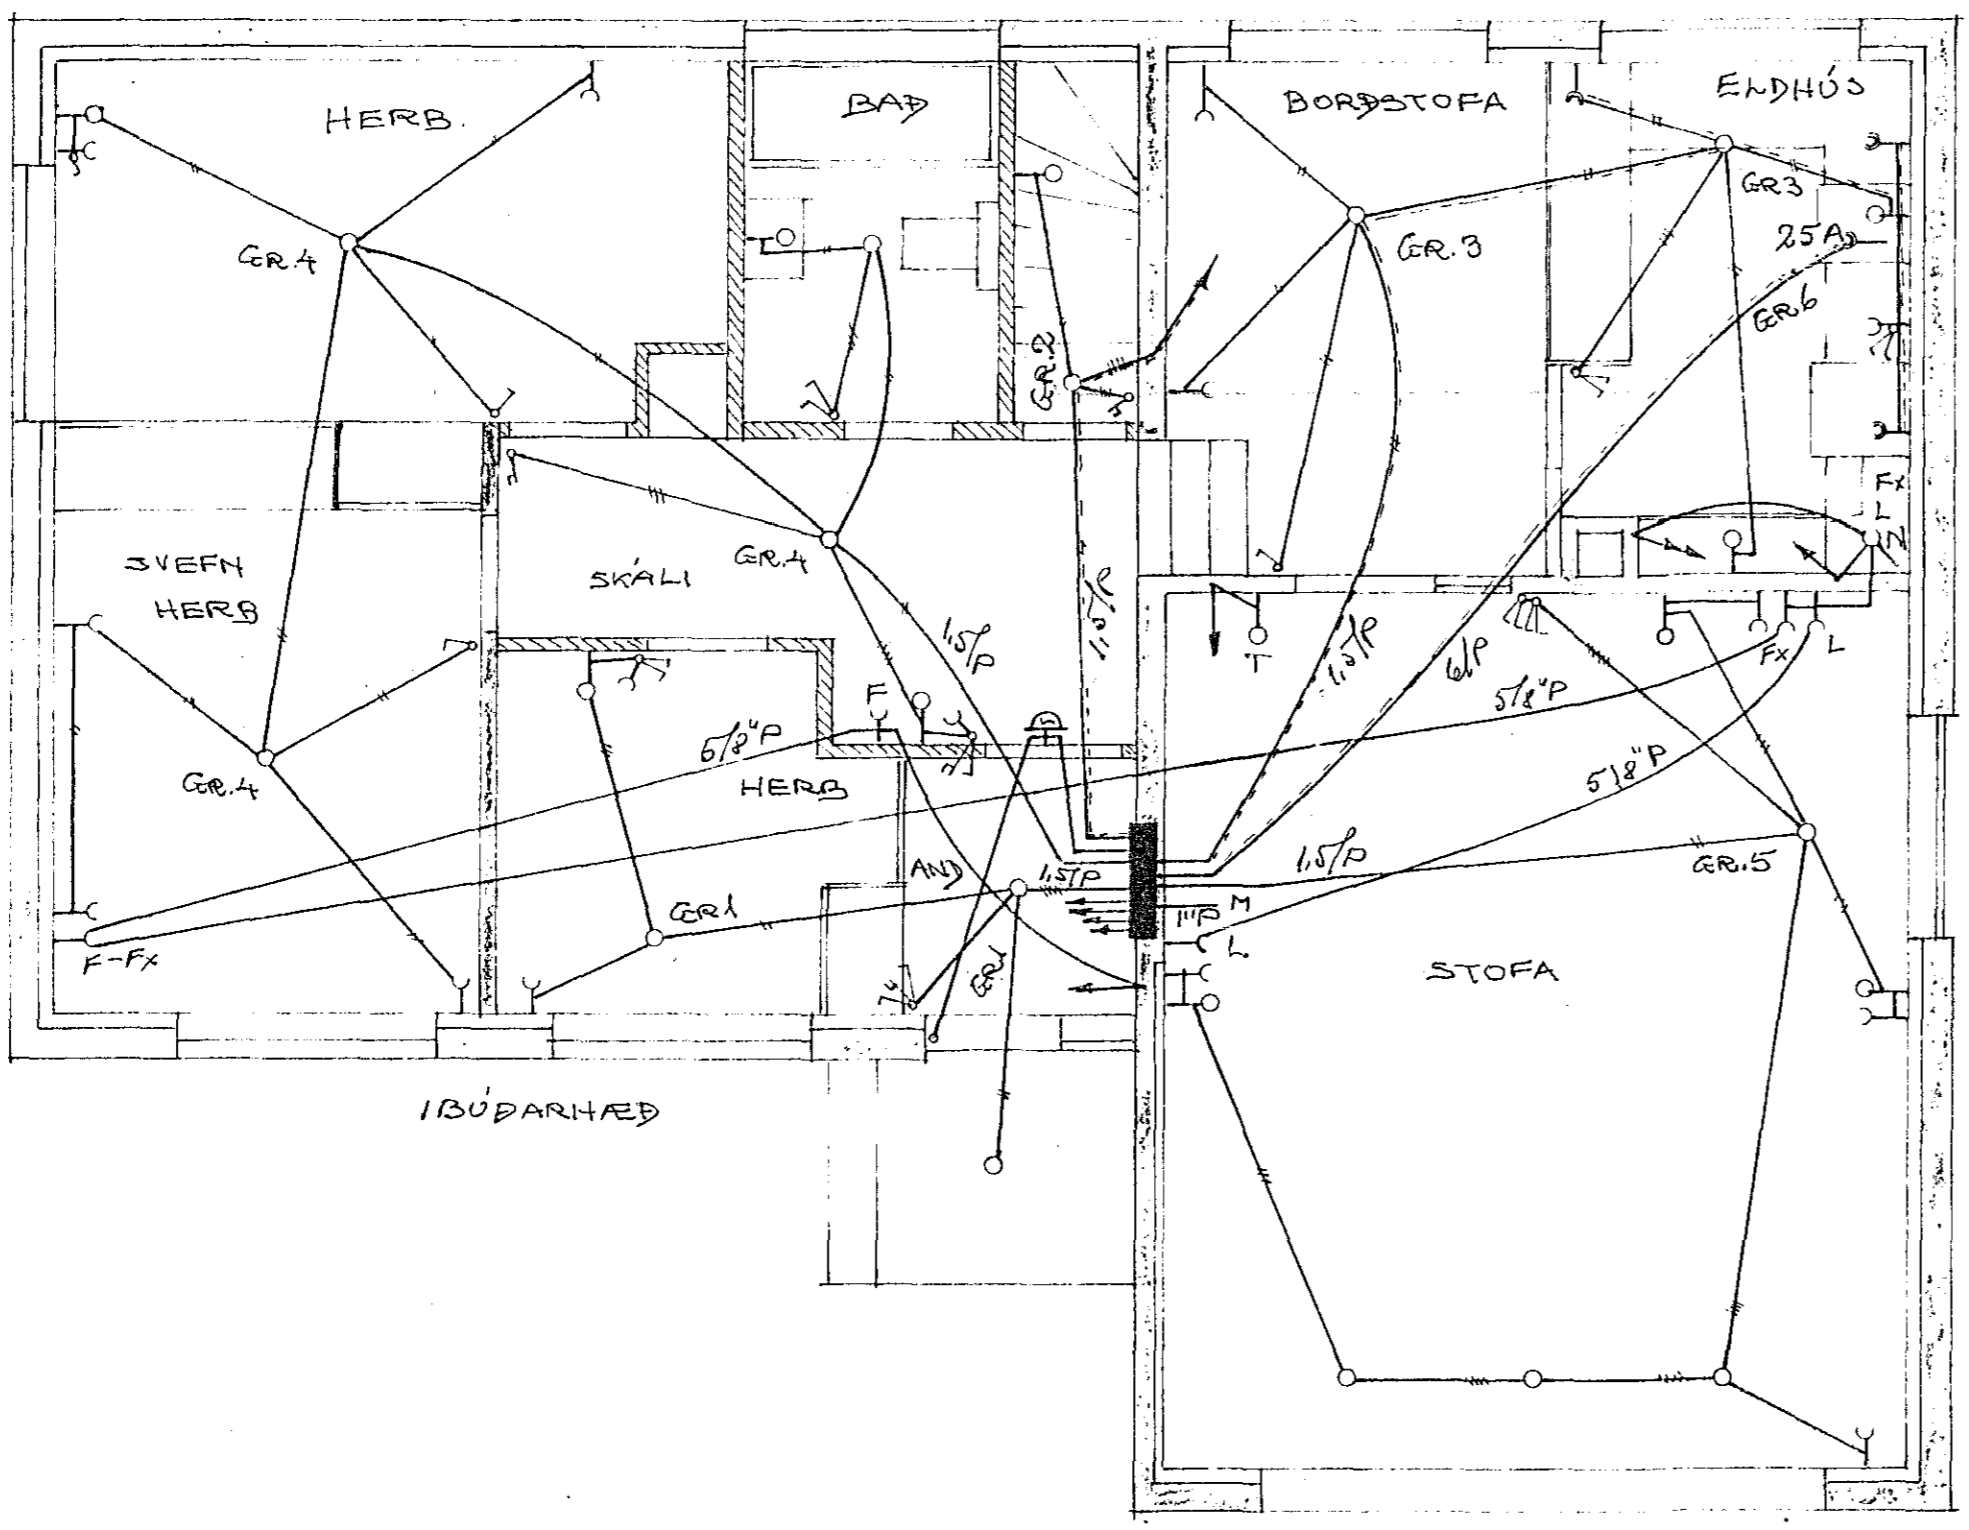

4" STEYPUPIÐUR

Móabært 31

838-

ÓLAFUR TÓMASSON VERKST.	
EINBYLISHÚS-VERK H.R. NR. 42A	
RAFLÖGN	M: 1:50-1:100
JULÍ 1961	BLAD 1 af 1 NR.