
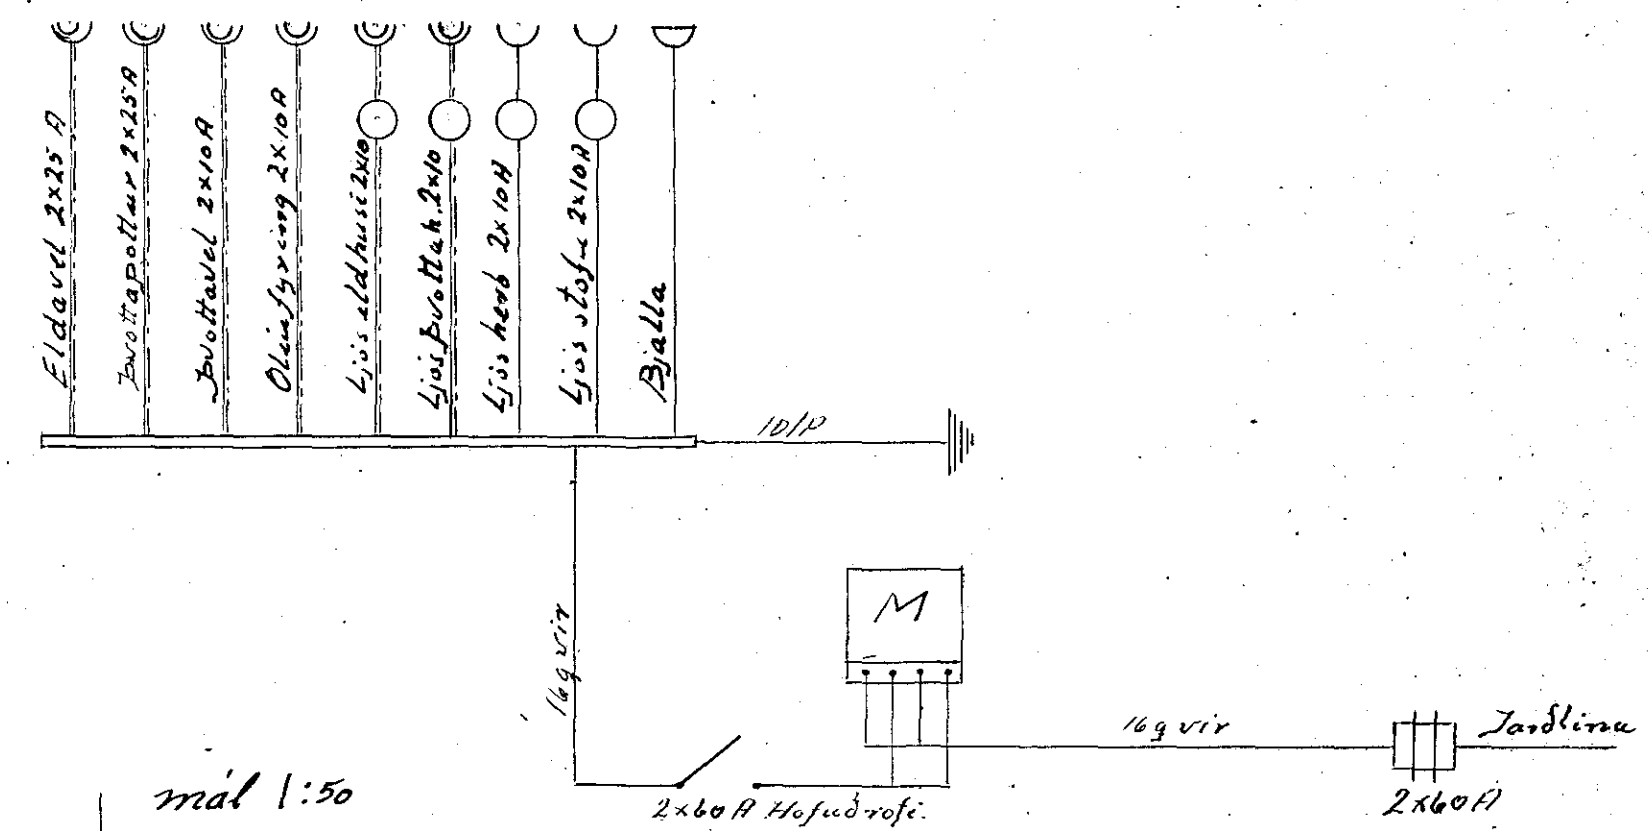



Hús. Guðmundar Guðgeirssonar Mosabard í Hafnarfirði

Inntök samþykkt 16.15. 1963
 f.h. RAFVEITU HAFNARFJARDAR
 Verkstjórn
 Helgi Þ. Þorsteinsson

Rafmagnsteikning 1:50

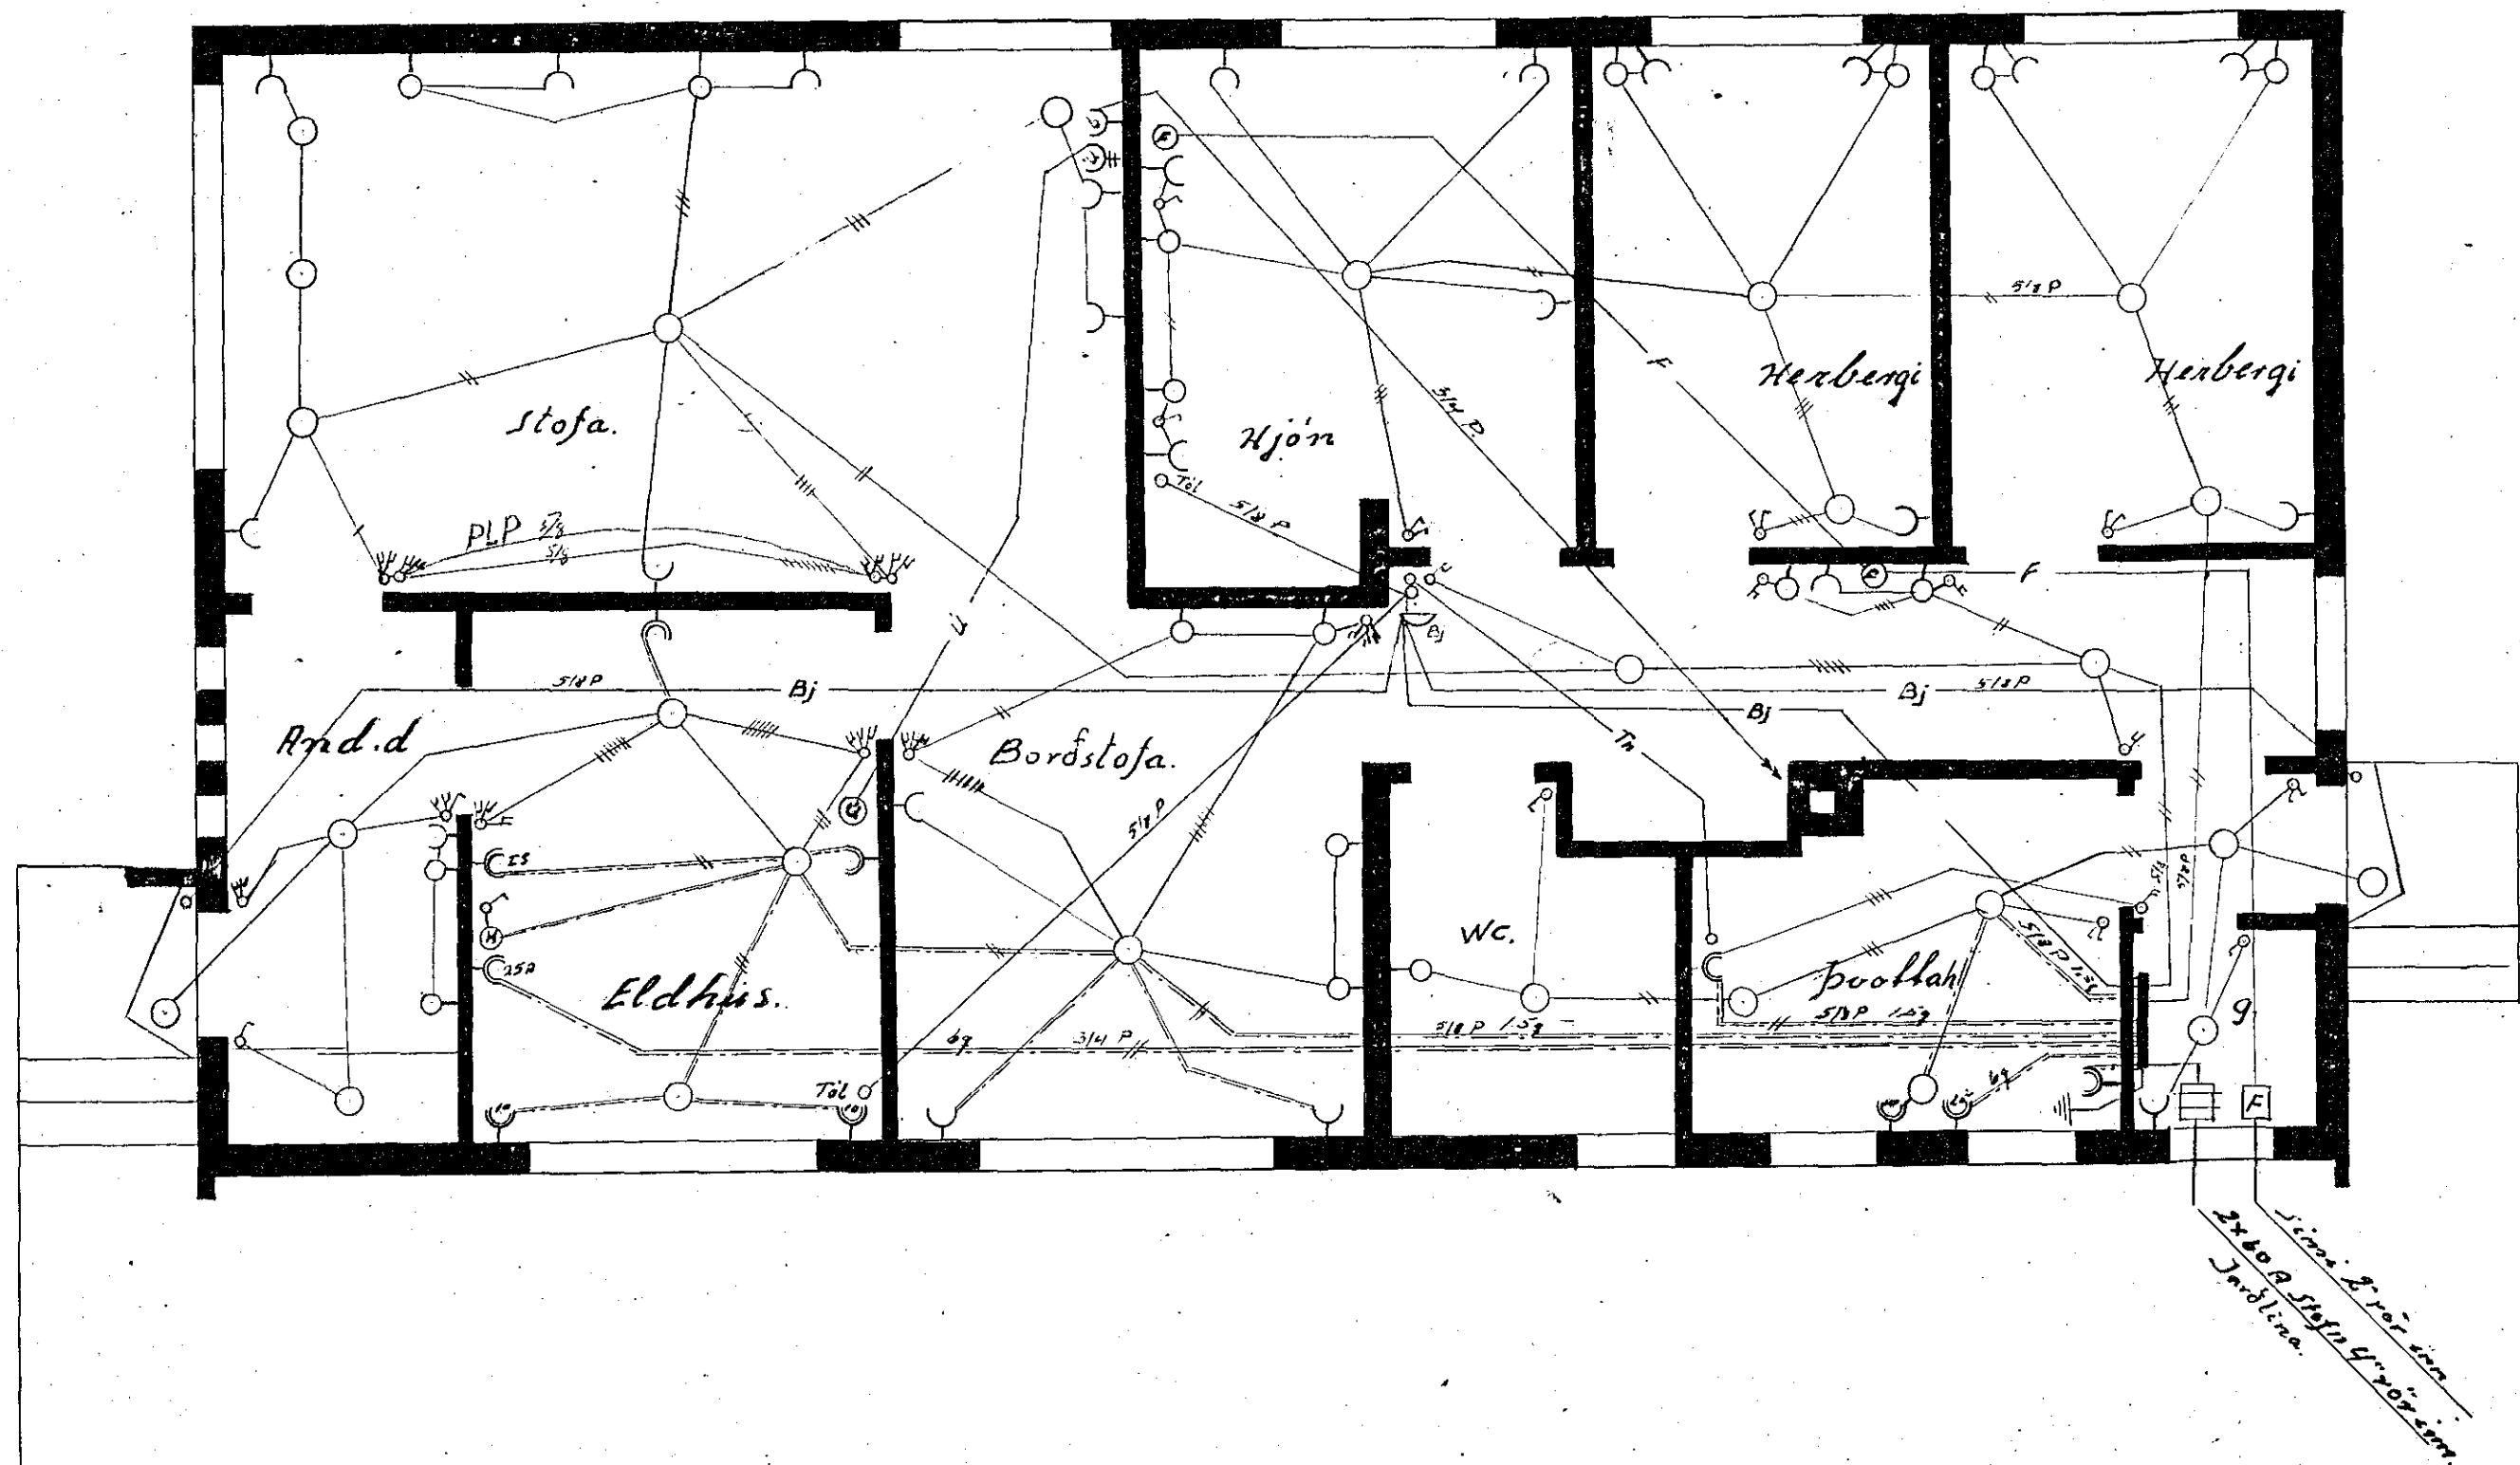

mál 1:50

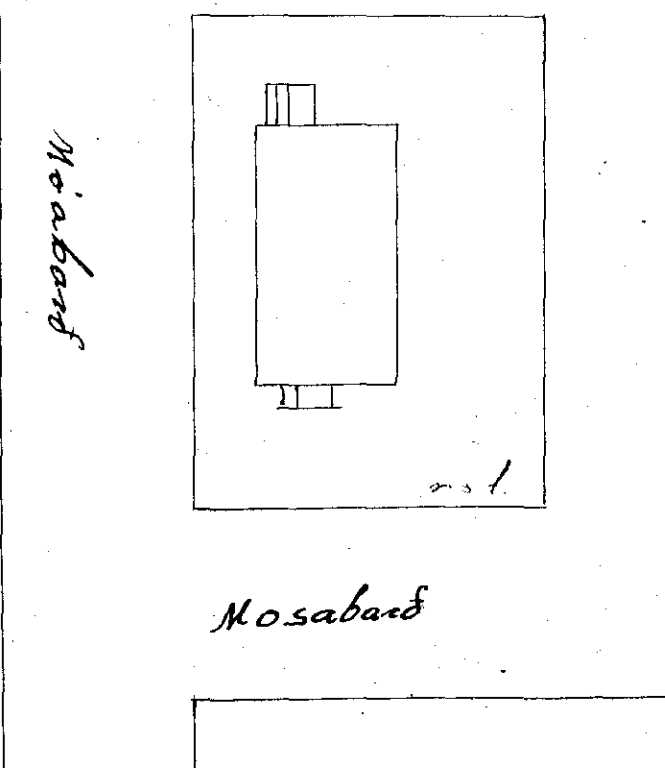

Hafnarfirði í Mai.
 Jon M. Bjarnason 859