

Afstöðumynd


1:1000

Húsvéla nr. 1723 Teikning nr. 852

Samþykkt þ. 13-11 1962

f.h. RAFVEITU HAFNARFIJARÐAR

*Ólafur P. Þorsteinsson*  
Elihlitsmaður rannagna

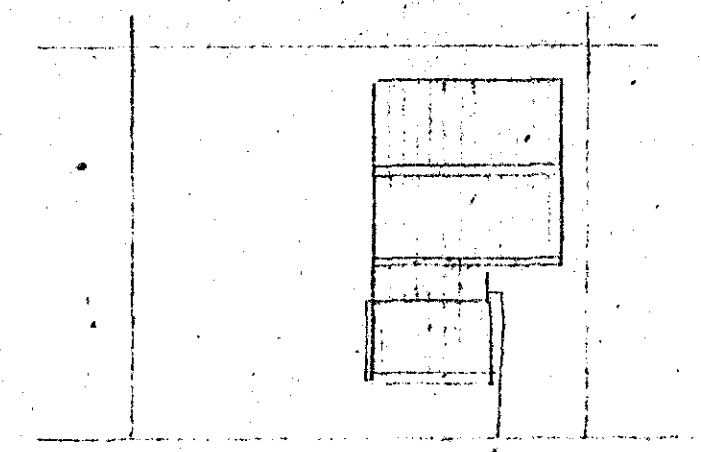


Óseyrarbraut

Inntök samþykkt 12.11 1962

f.h. RAFVEITU HAFNARFIJARÐAR


Verkstjórn

*Ólafur P. Þorsteinsson*

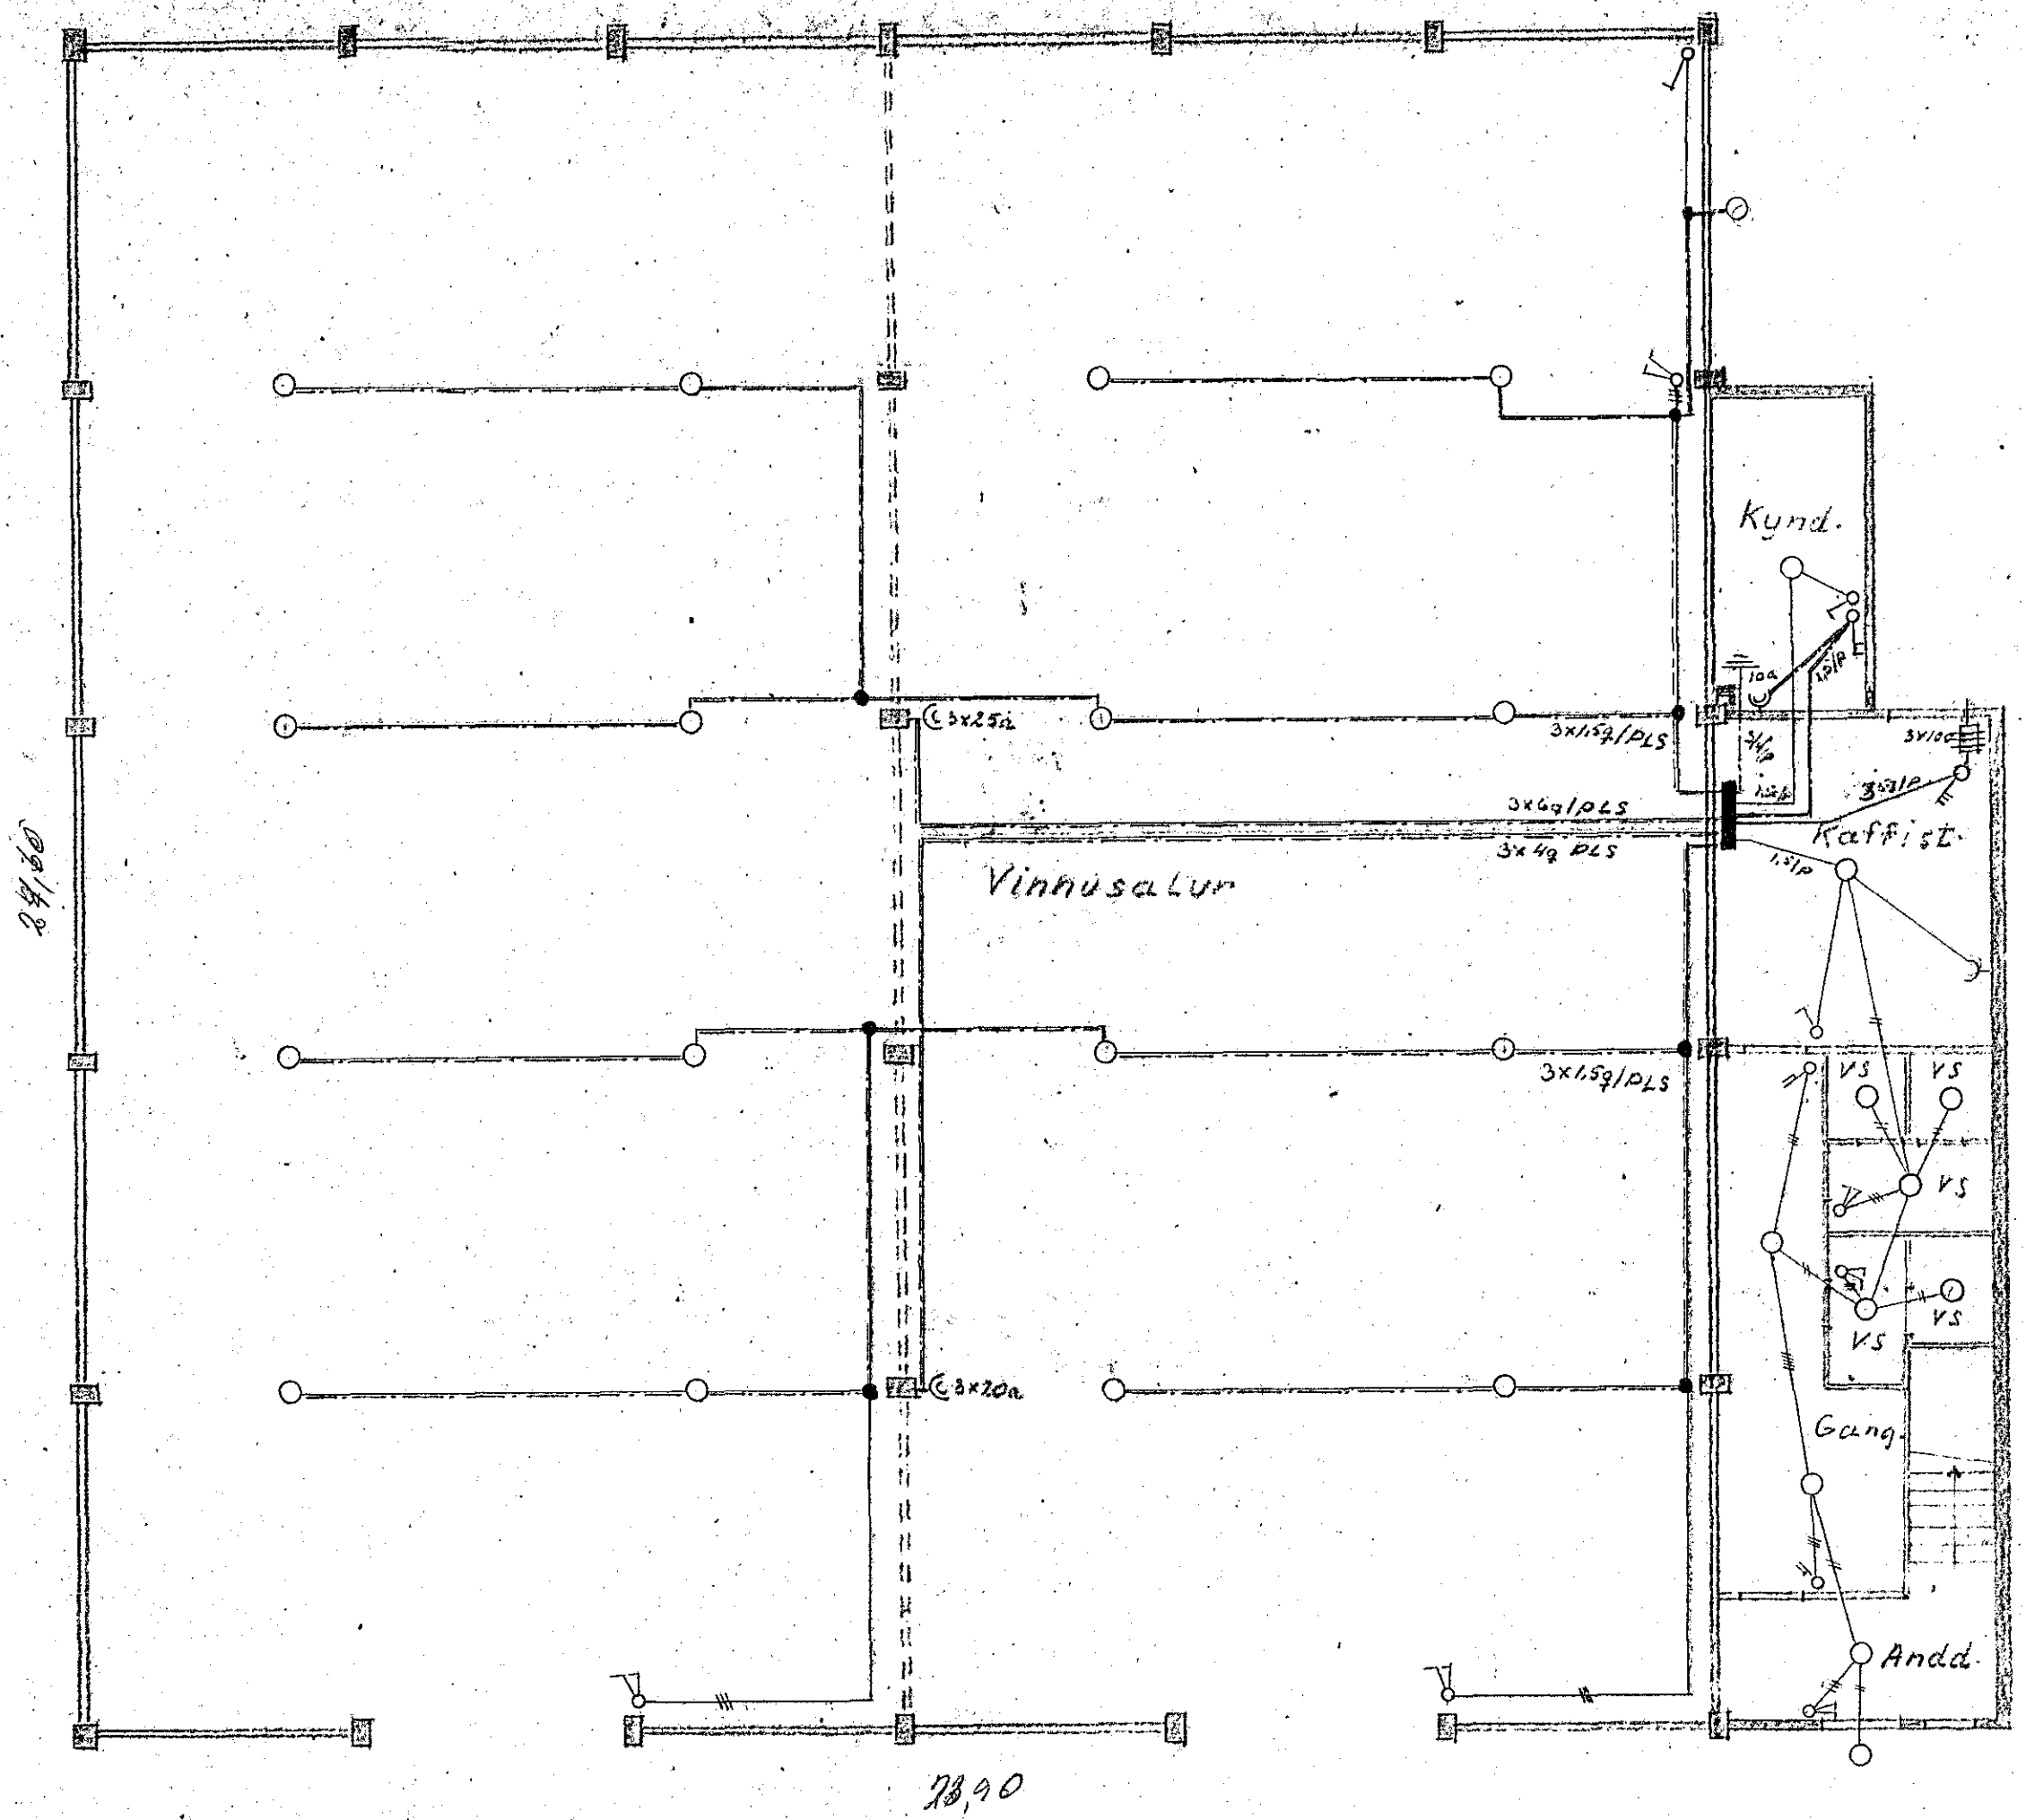

f.h.æð. áfangi

MKV 1:100

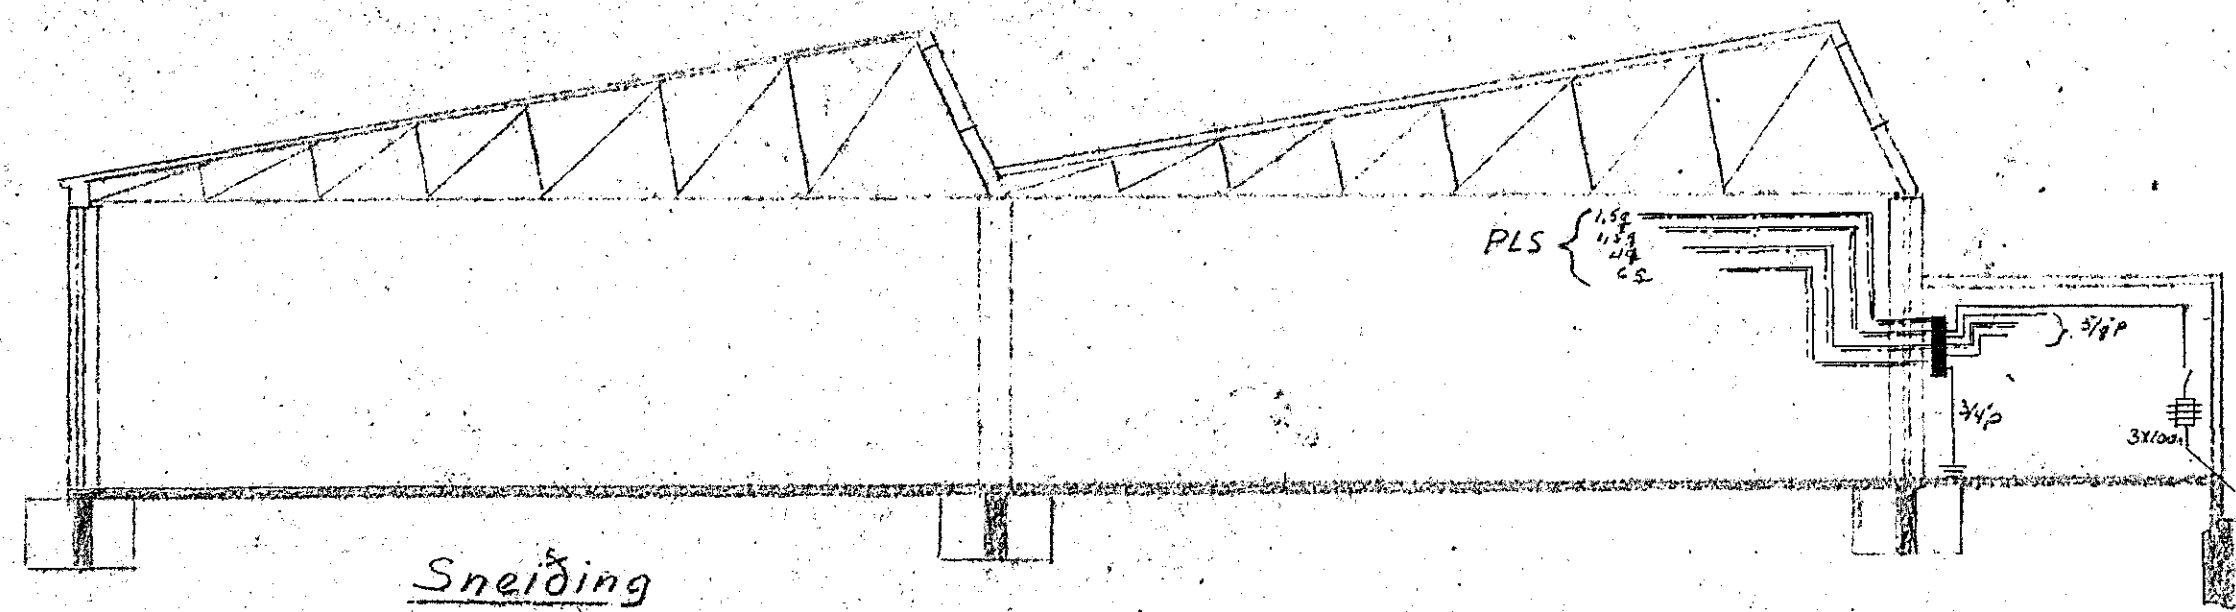

Sneiðing

9-11 852-

Fiskverkunarstöð við

Hrafi "A" Óseyrarbraut nr. 9-11

Raflögn

Hafnarf. í nov. 1962

*Ólafur P. Þorsteinsson*