
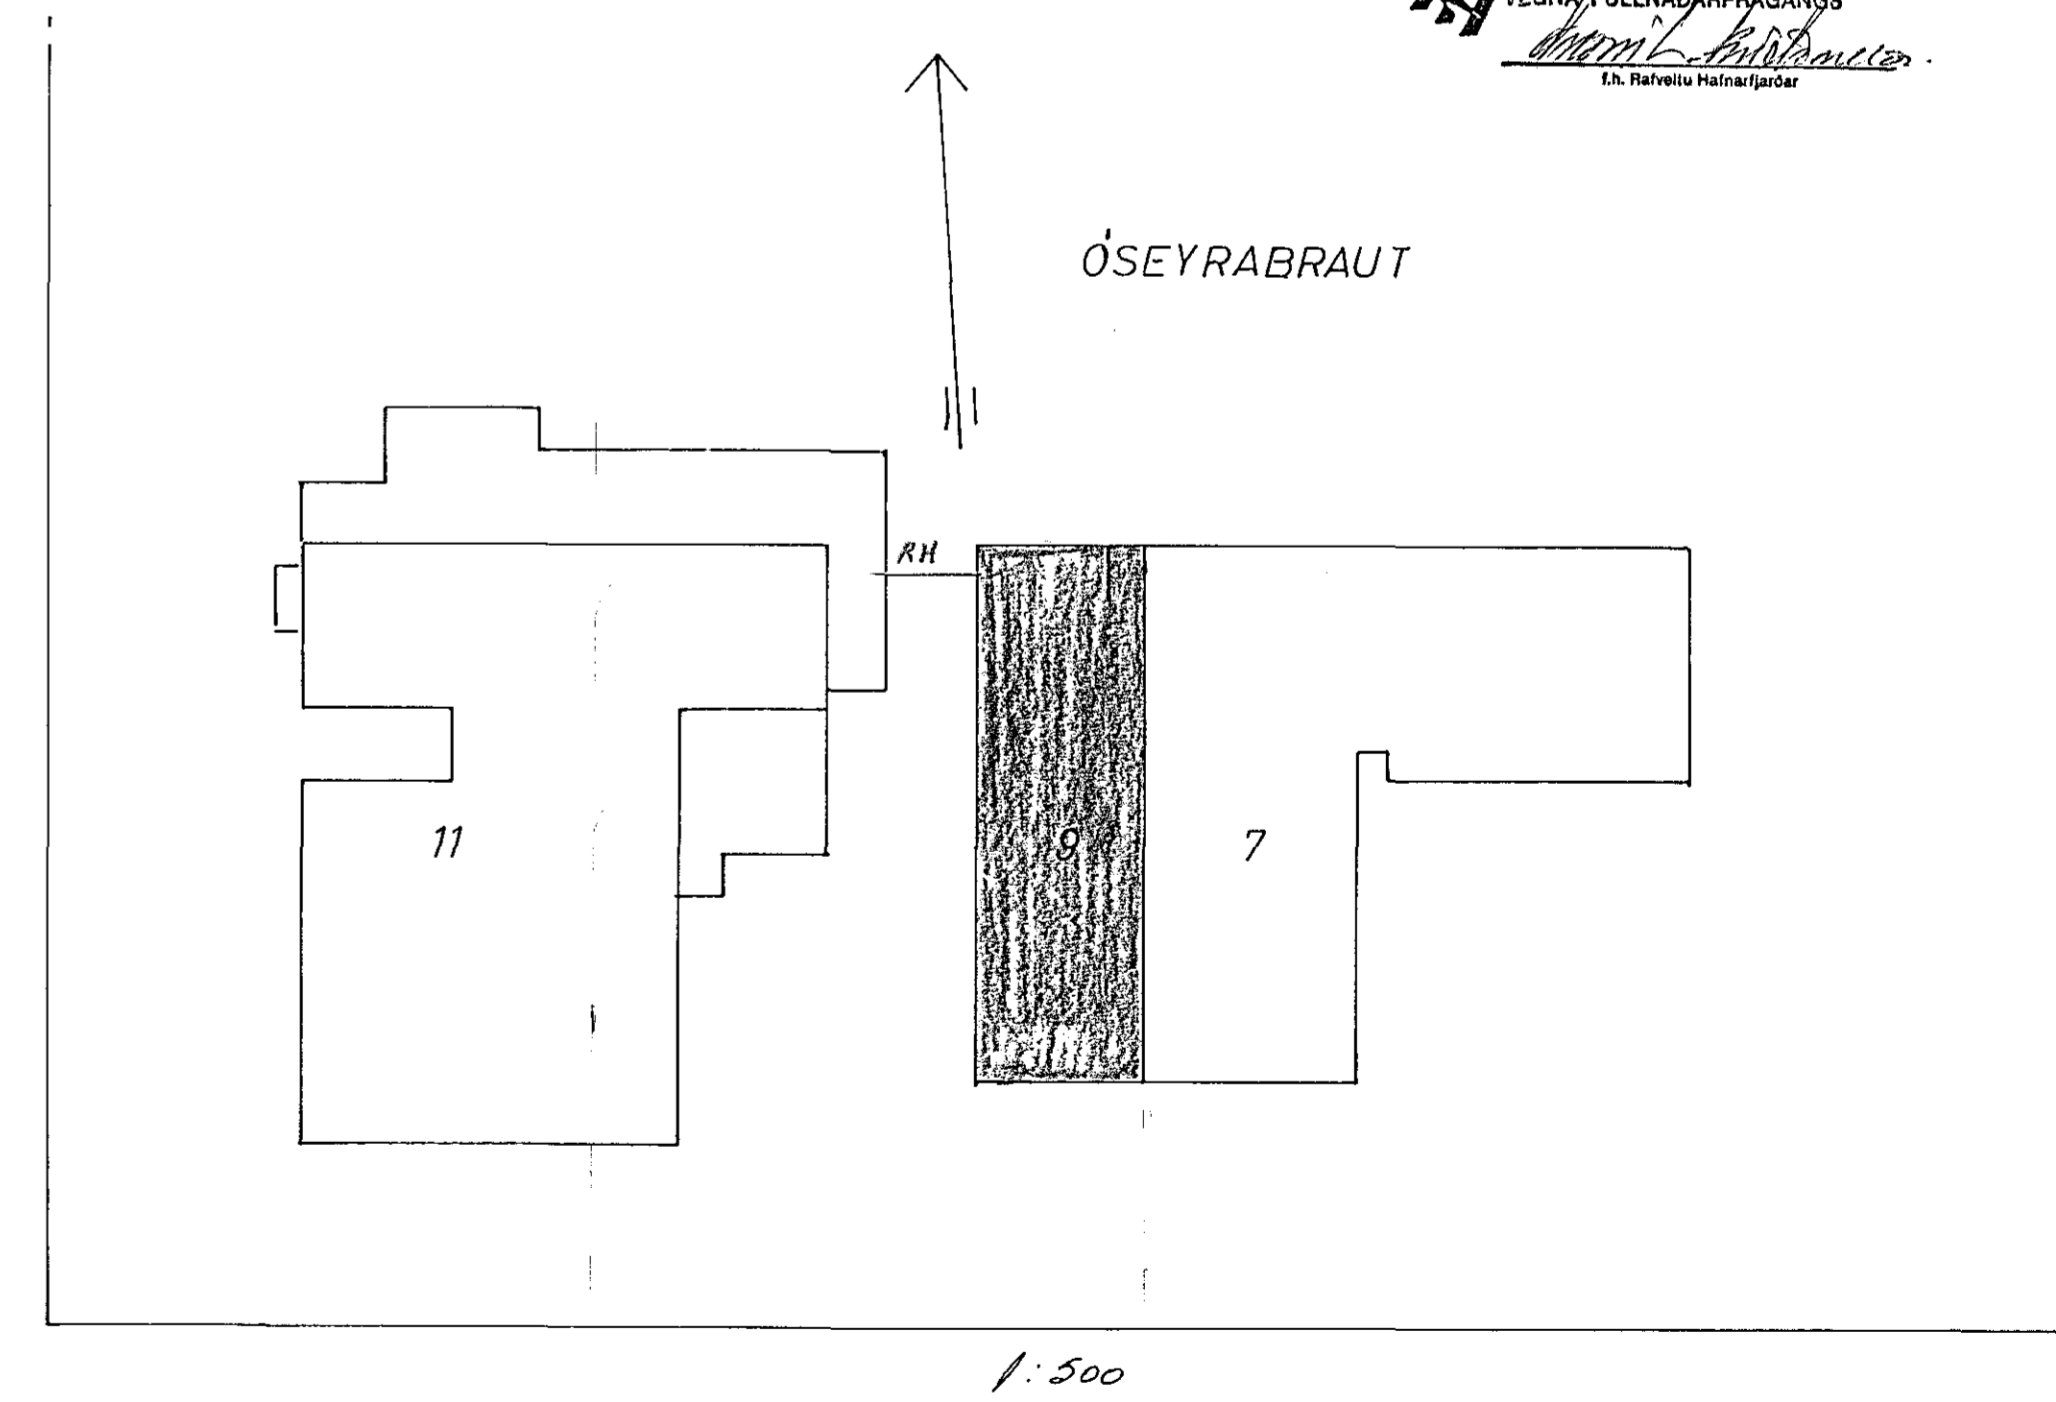


**Skýringar**  
 Málstraumur rola og tengla sé 10A } nema annars  
 pipur séu 8/6 vir 1.5 e } gætið  
 Pláststengur sé 3x15<sup>2</sup>  
 Ráflagnir í vinnslusal séu pláststengir  
 í plástrennum  
 Ráflagn skrifstofu sé hulin pipulagn í loftum  
 og pláststengisloagn í tenglarennum  
 Ráflagn í vinnslusal skal vera af raka-  
 þéttri gerð  
 Þenda skal samnir kalda og heilavalnsinntöku  
 til spennujöfnunar

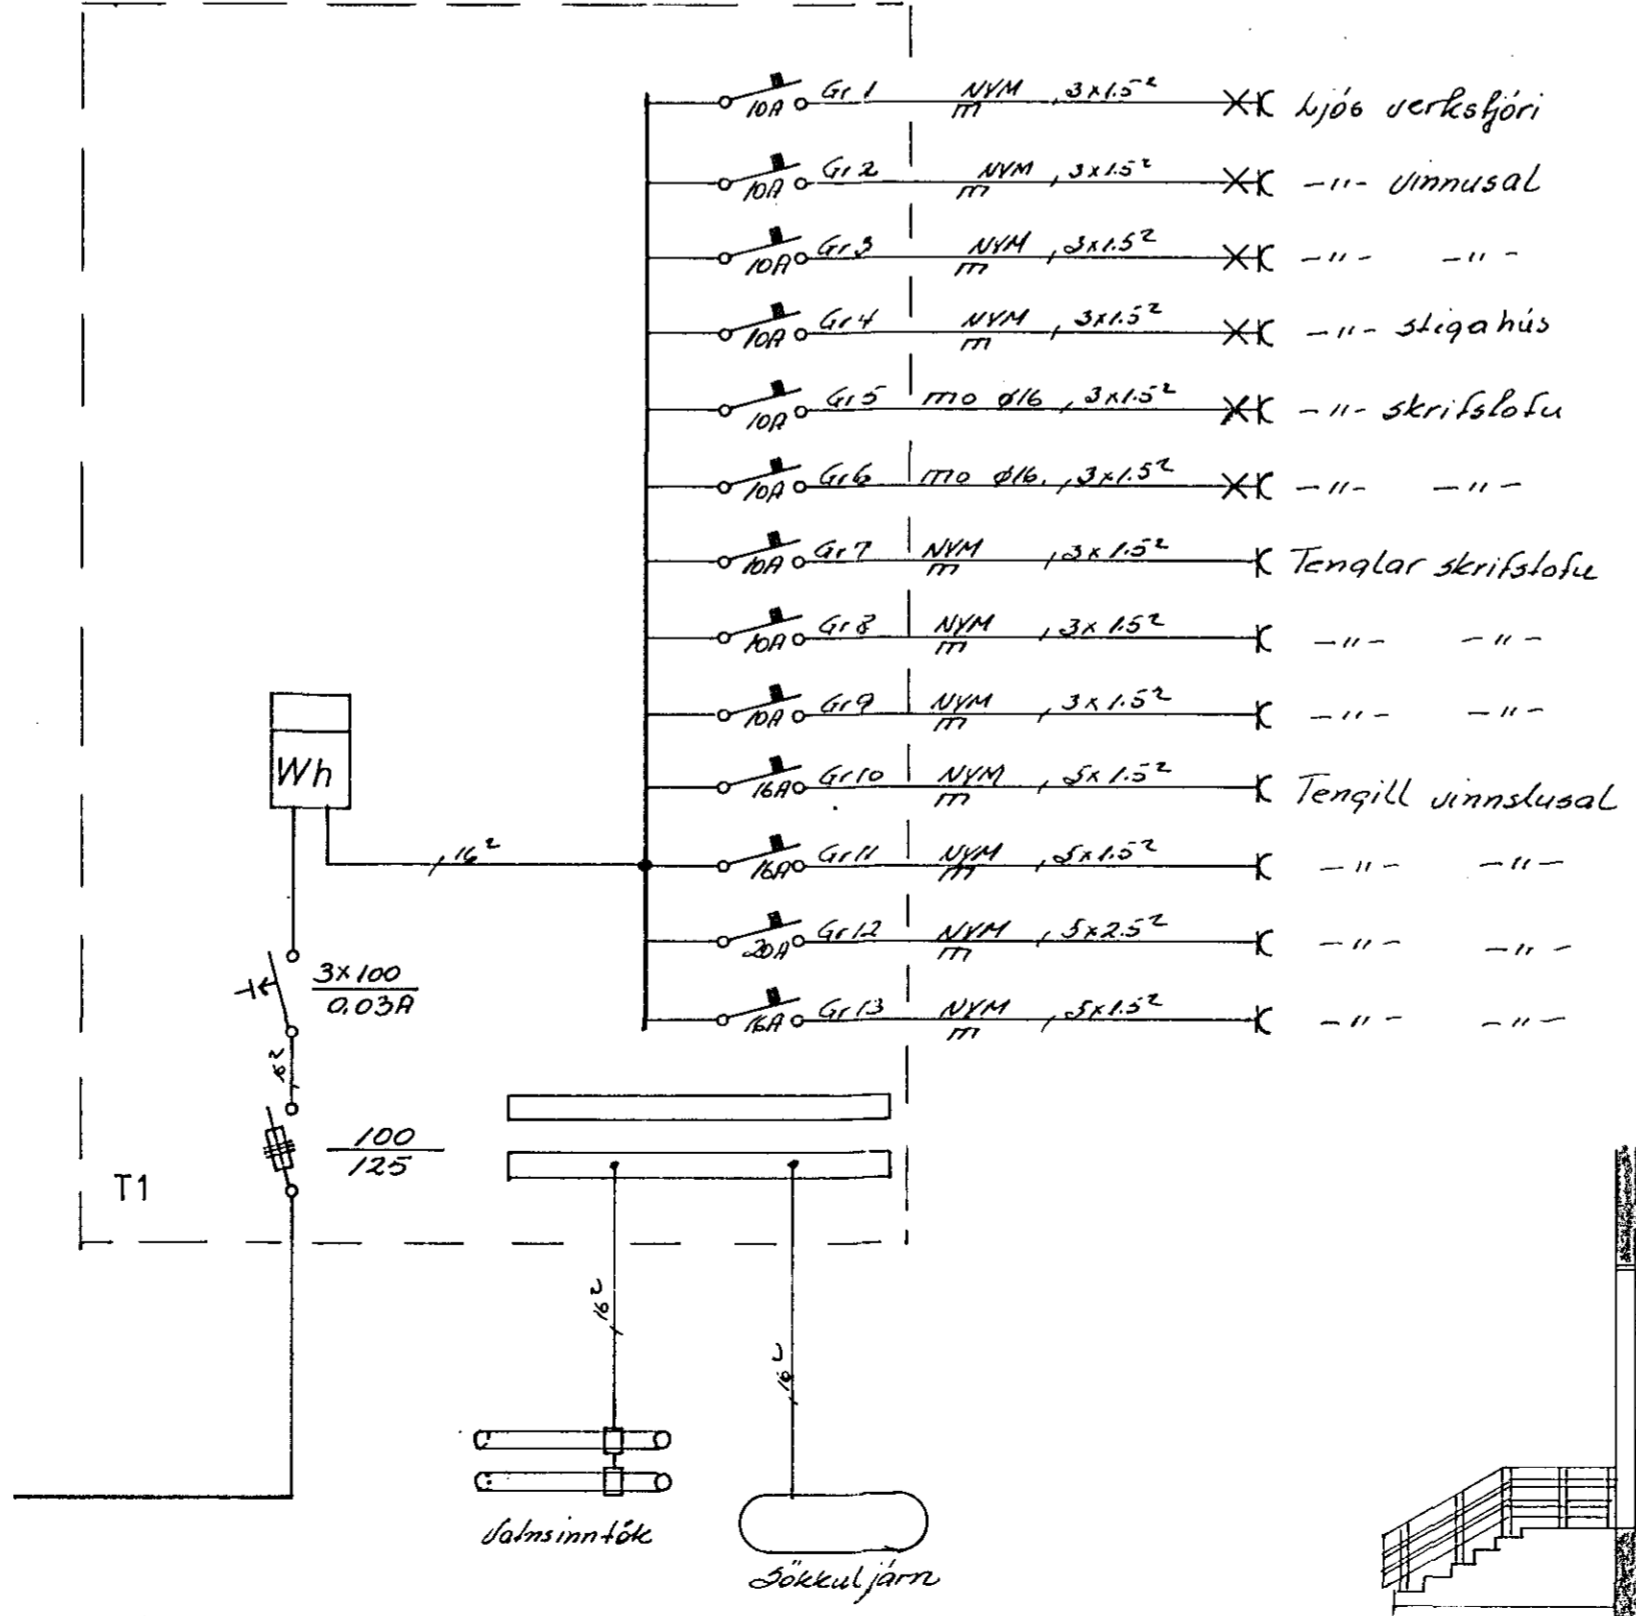

Samþykkt 12.8.1988  
 VEGNA FULNADARFRÁGANGS  
 HANNAÐ  
 E. H. Hafvísu Hafnarstjórnar

TEIKNING NR. 852

NR.	BREYTING	DAGS	BR.
<b>ÓSEYRARBRAUT 9</b>			
RAFLÖGN		HANNAÐ	12.8.88
EINLINU AFSTÖÐU OG SNIÐ		TEIKNAD	12.8.88
MYNDIR		DAGS	NOV.86
		BLAD	1 / AF /
		KVARDI	1:50
		VERK NR.	130

