
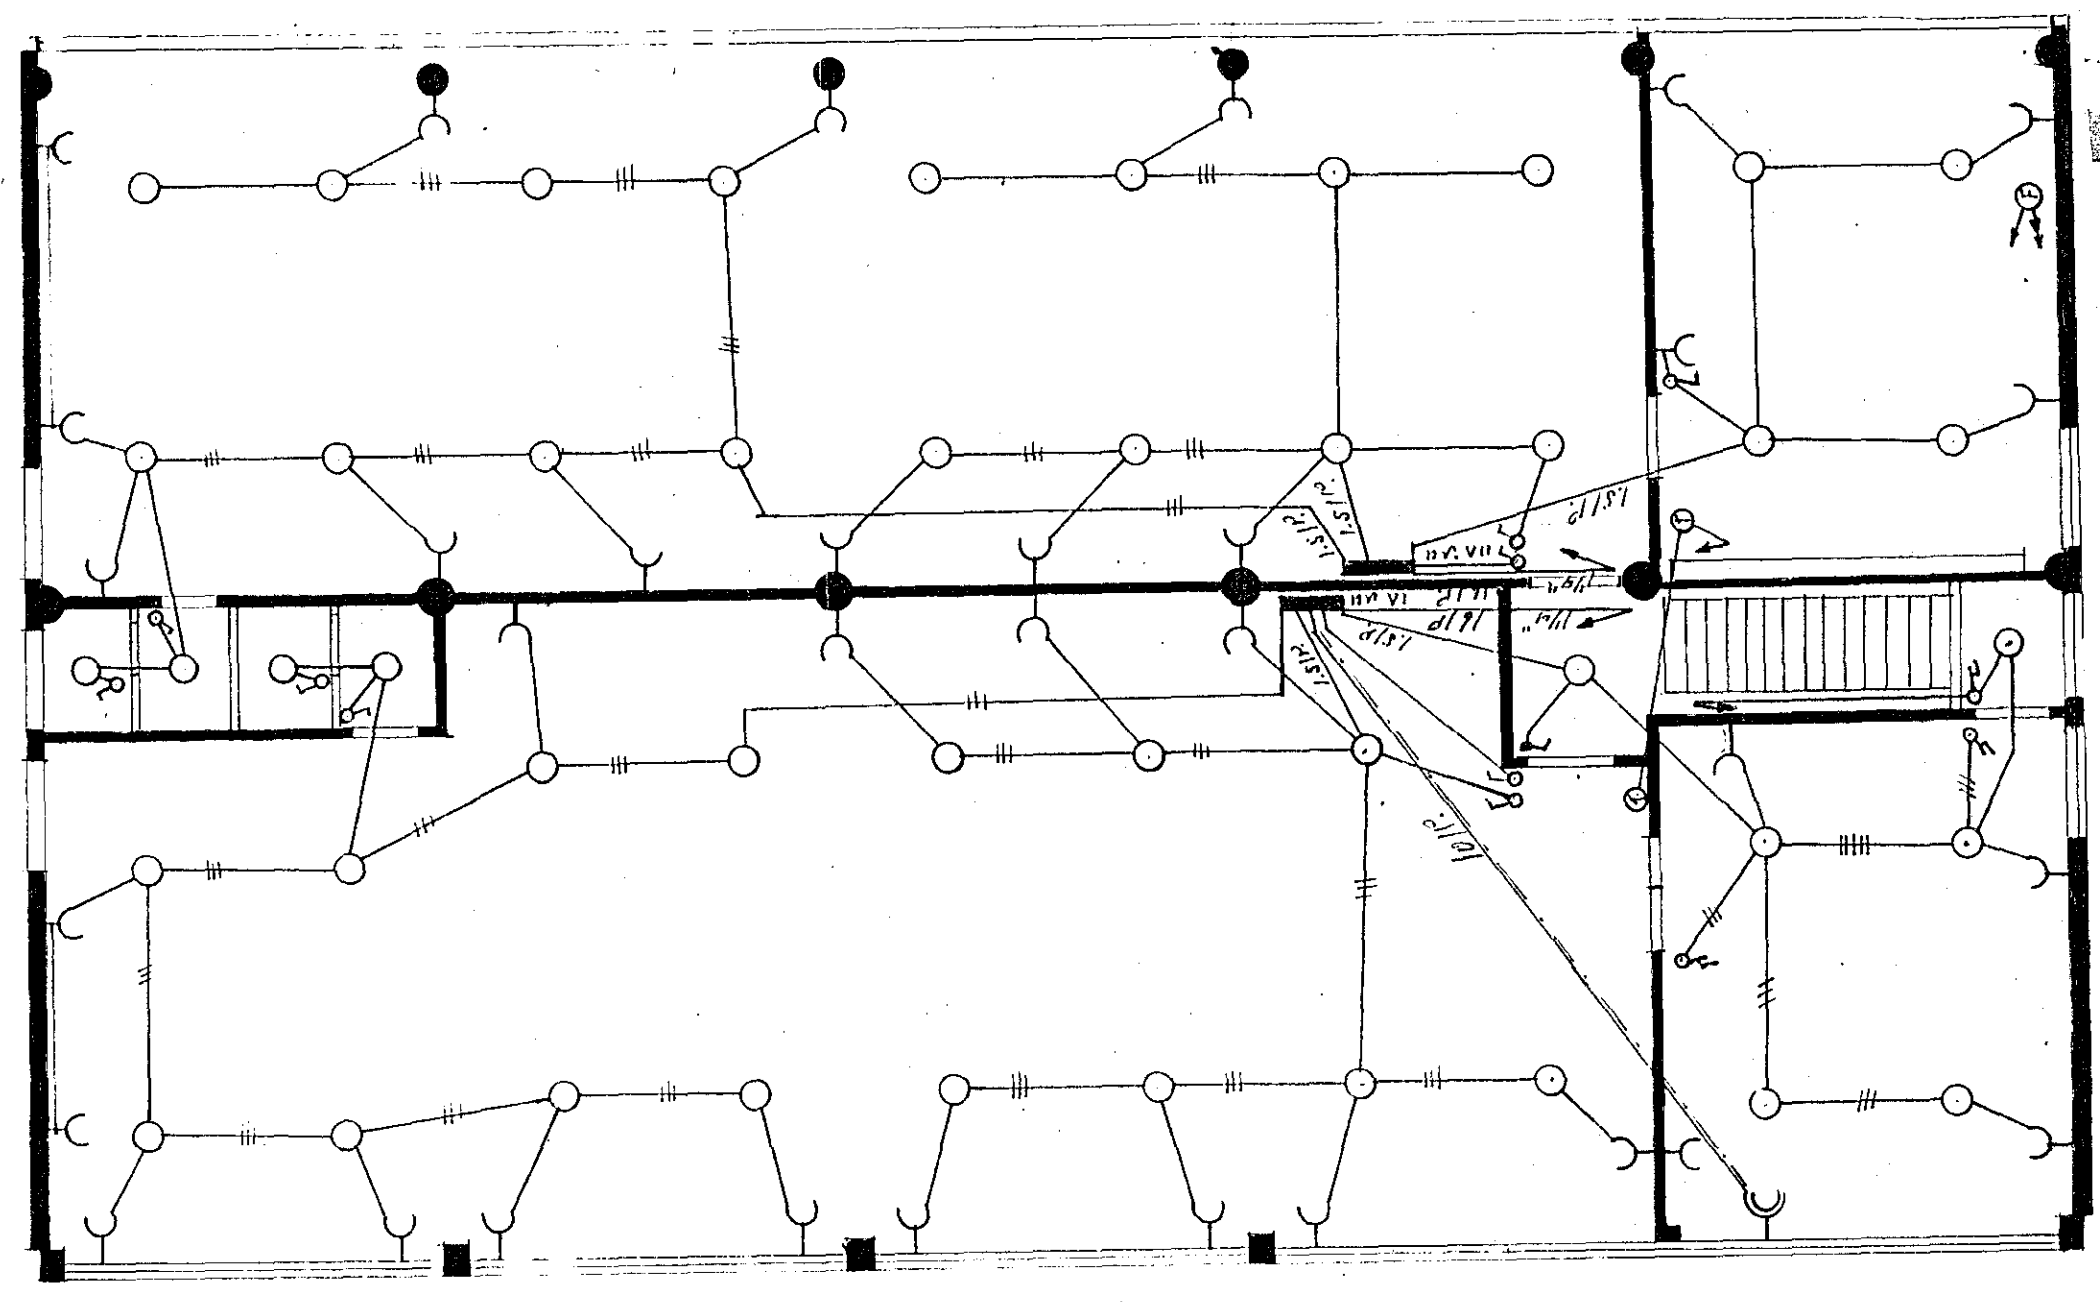




Verkstæðisbygging við Reykjavíkurveg 74

Sigurður Guðjónsson og Gunnlaugur Þorfinsson.

Inntök samþykkt 22/7 1963. Húsveita nr. 1186 Teikning nr. 879
Sambykkt þ. 22-7 1963
Lh. RAUFVEITU HAFNARFIJARDAR Verkstjórn
Tryggvi Þingvarsson
Eittíttímáður rálagna

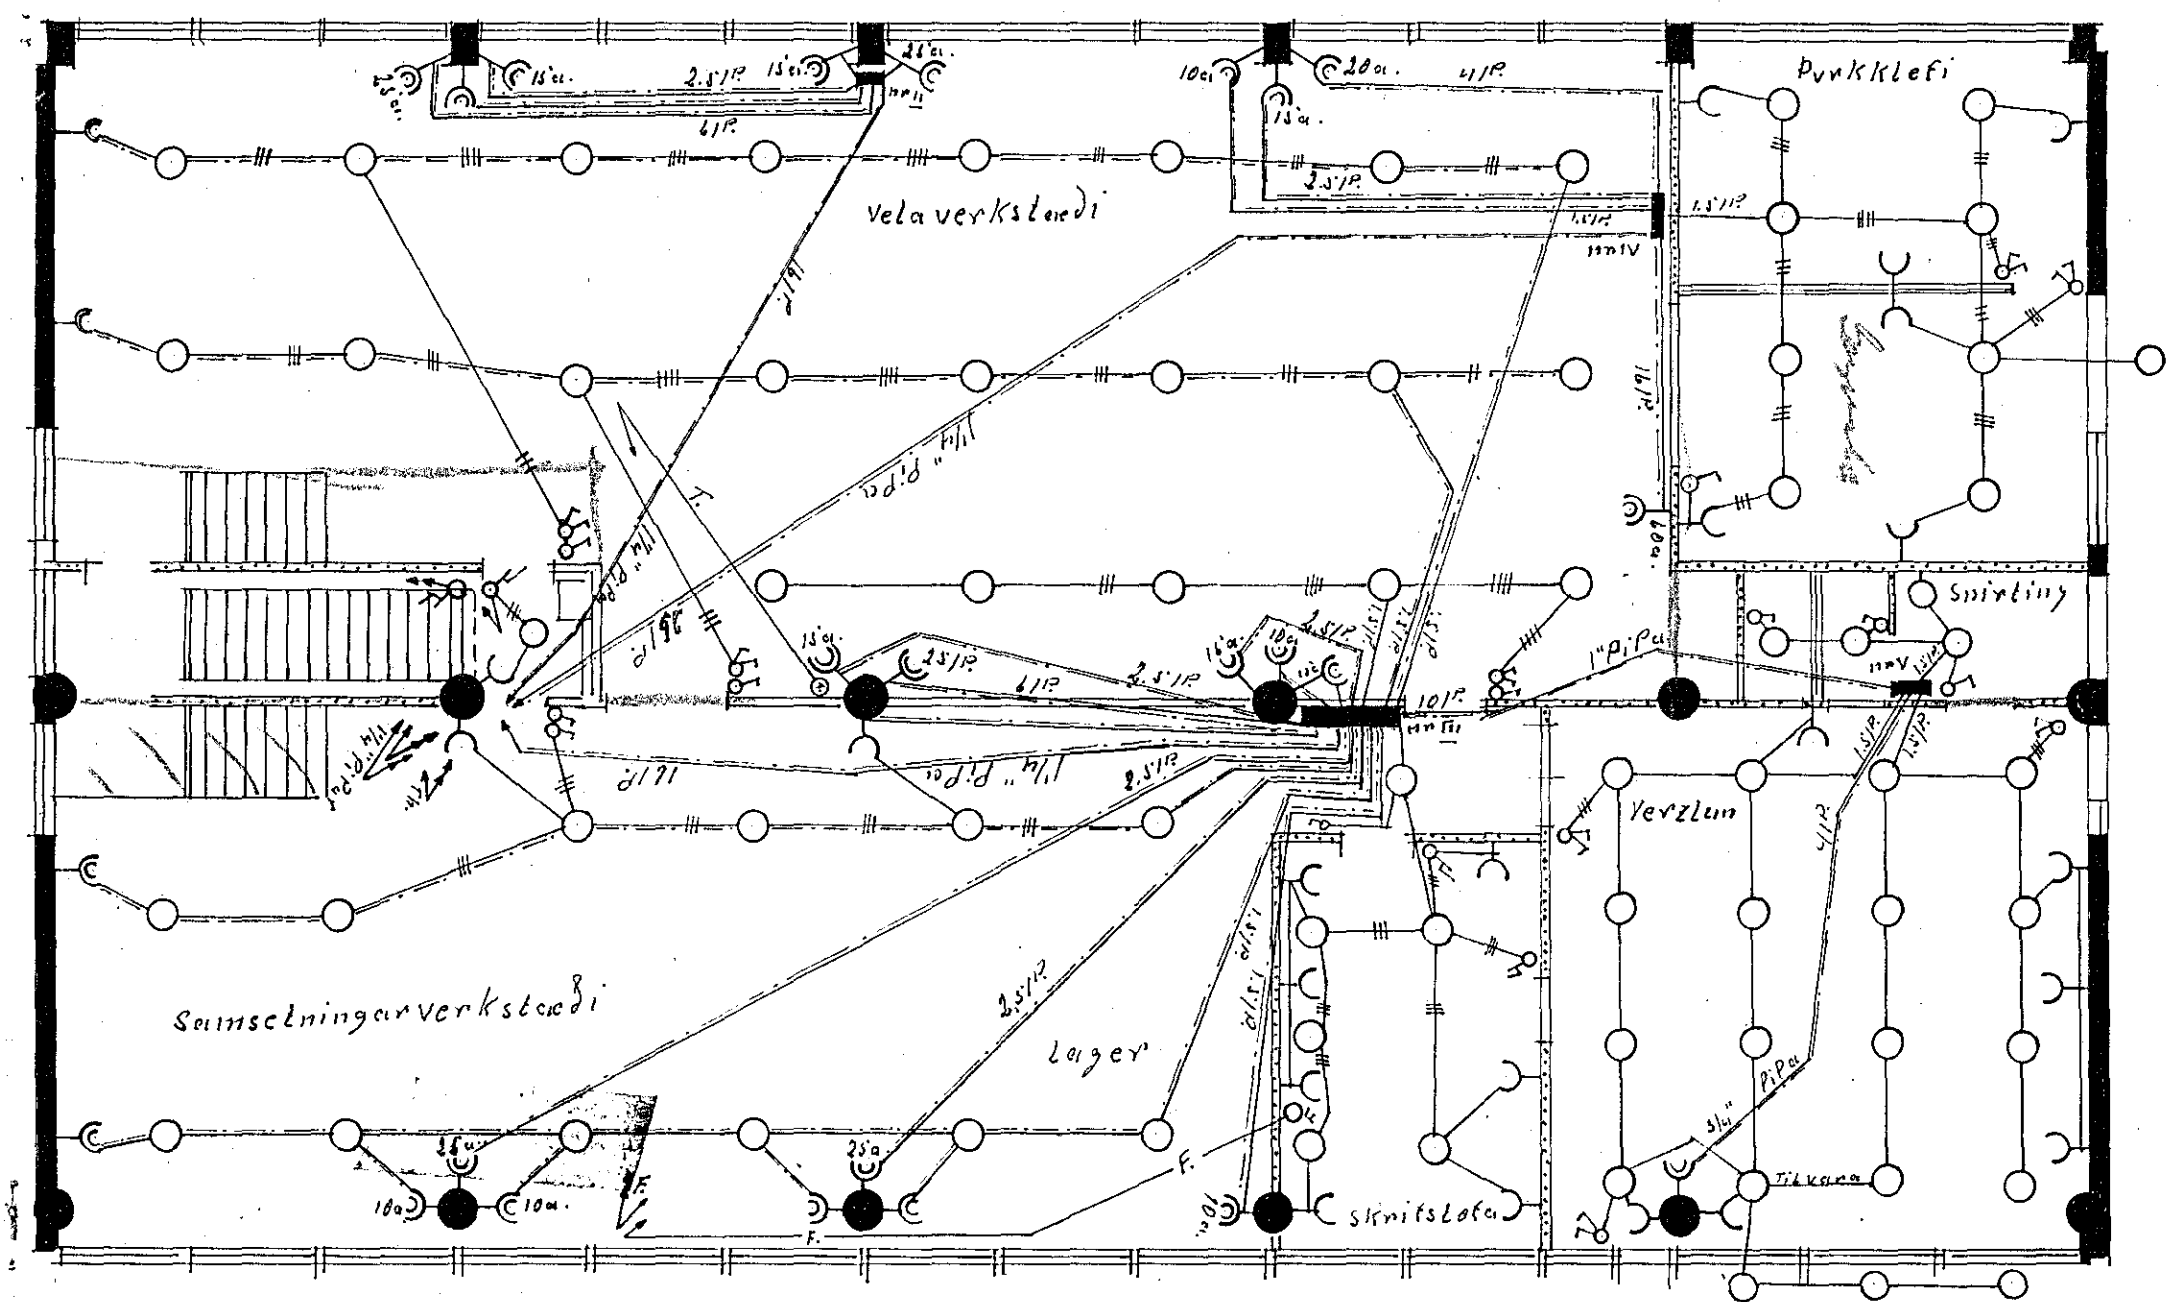

MKV. 1:100.

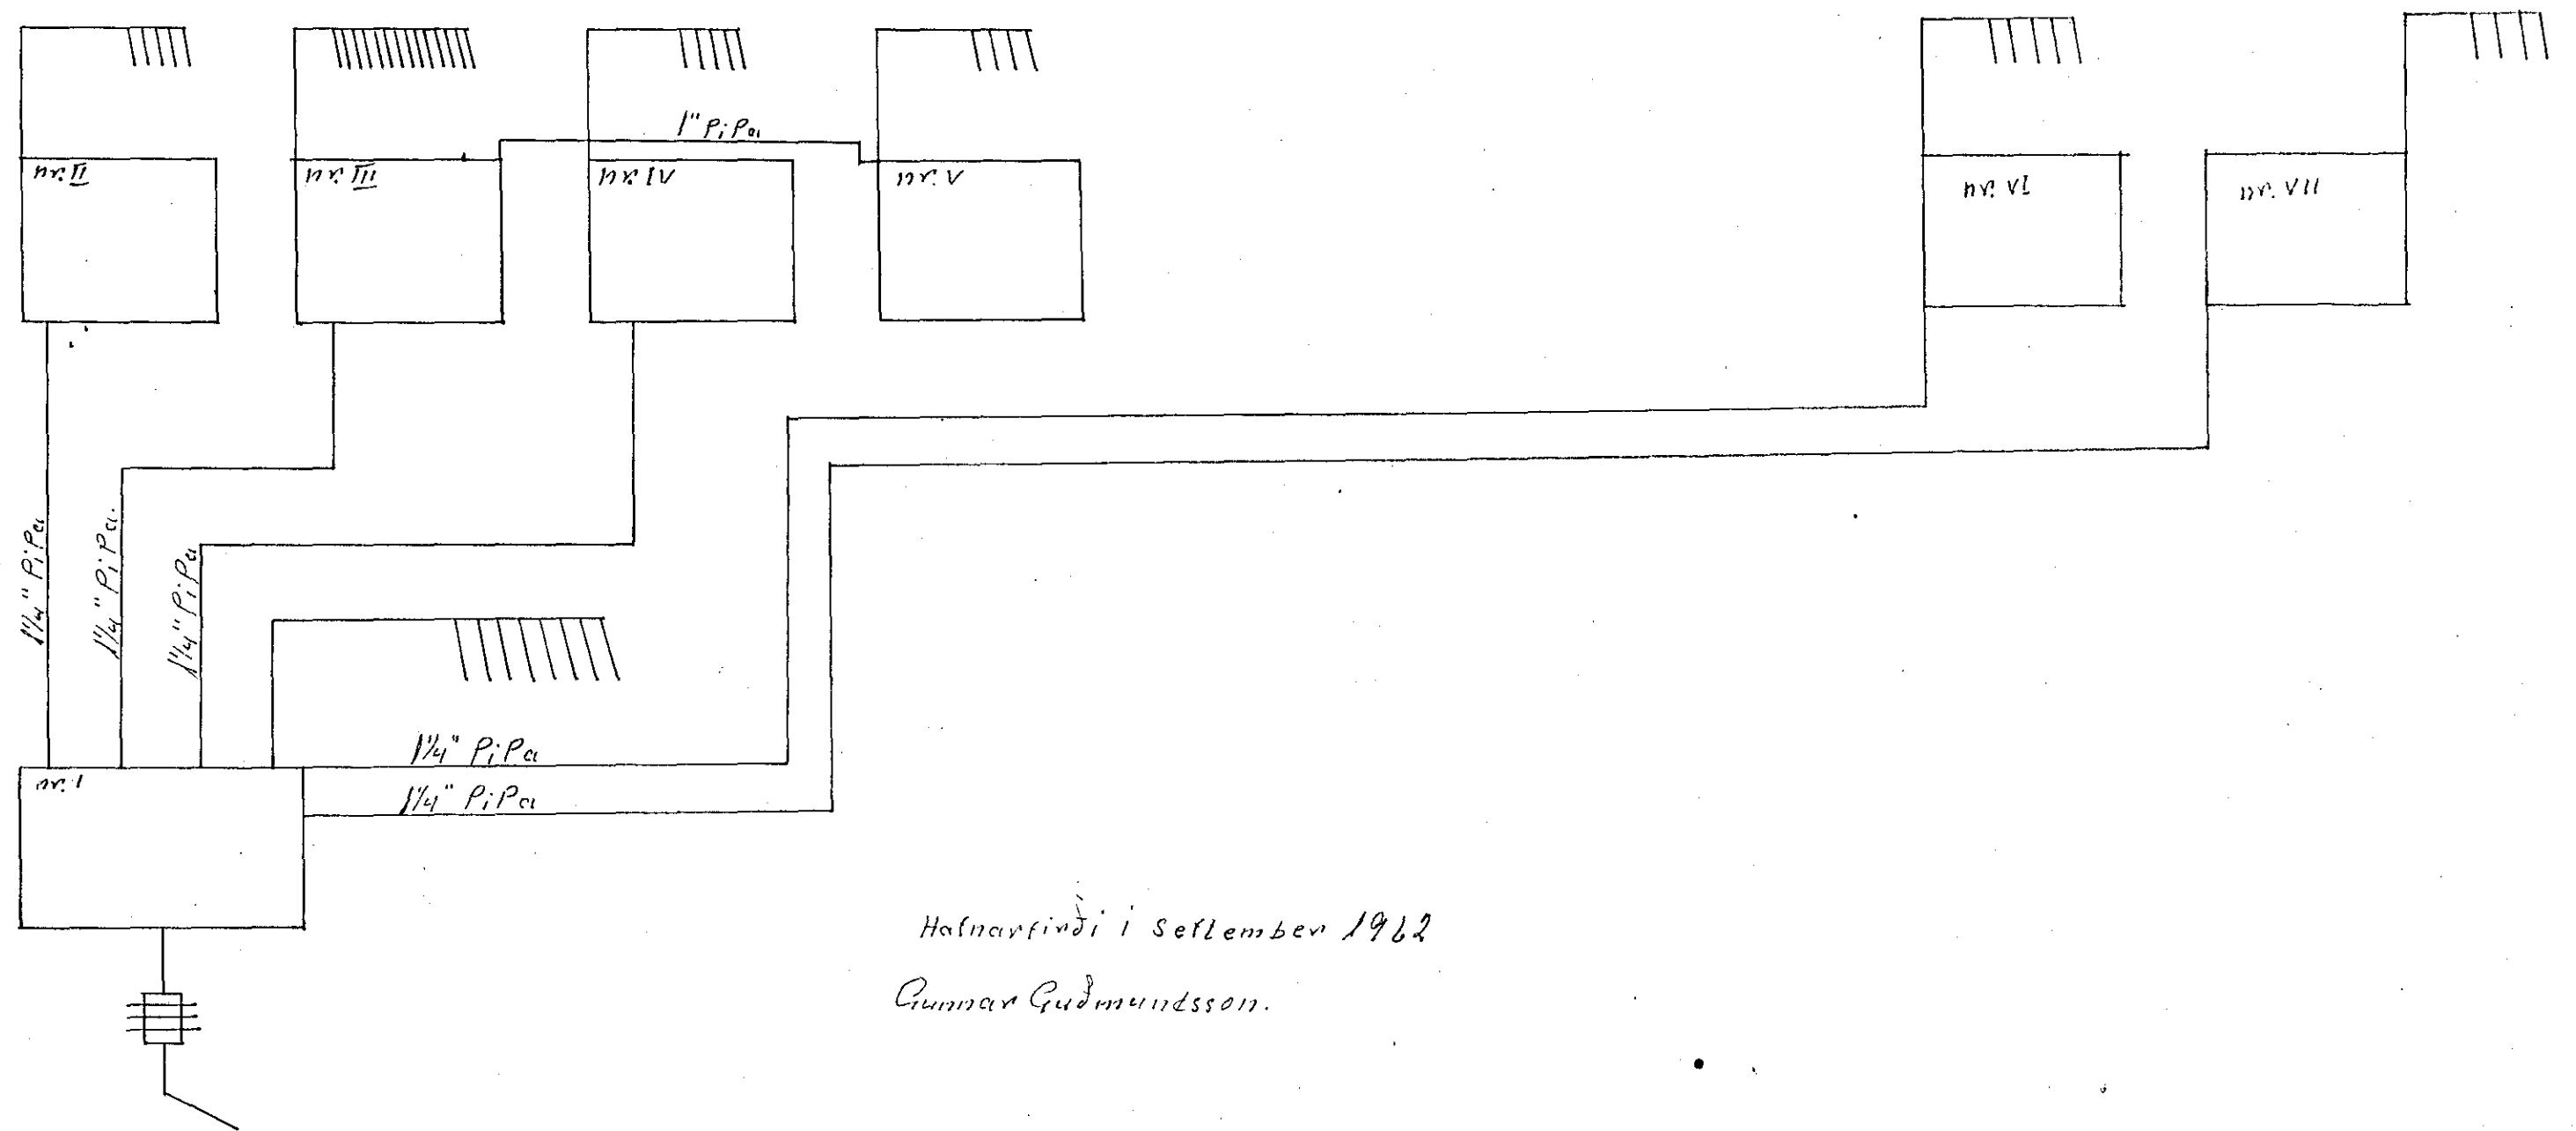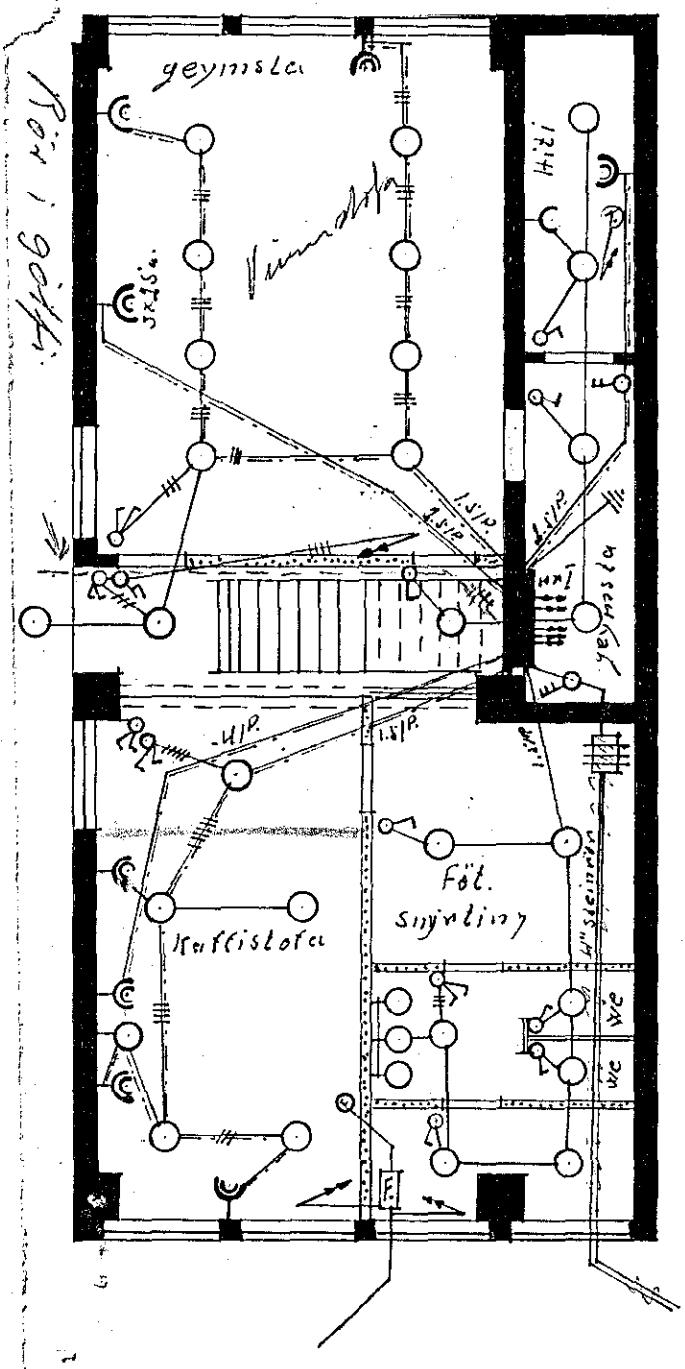

Hafnarfjörði í September 1962
Gunnar Guðmundsson.

845^H