


Tafla 1. hæð

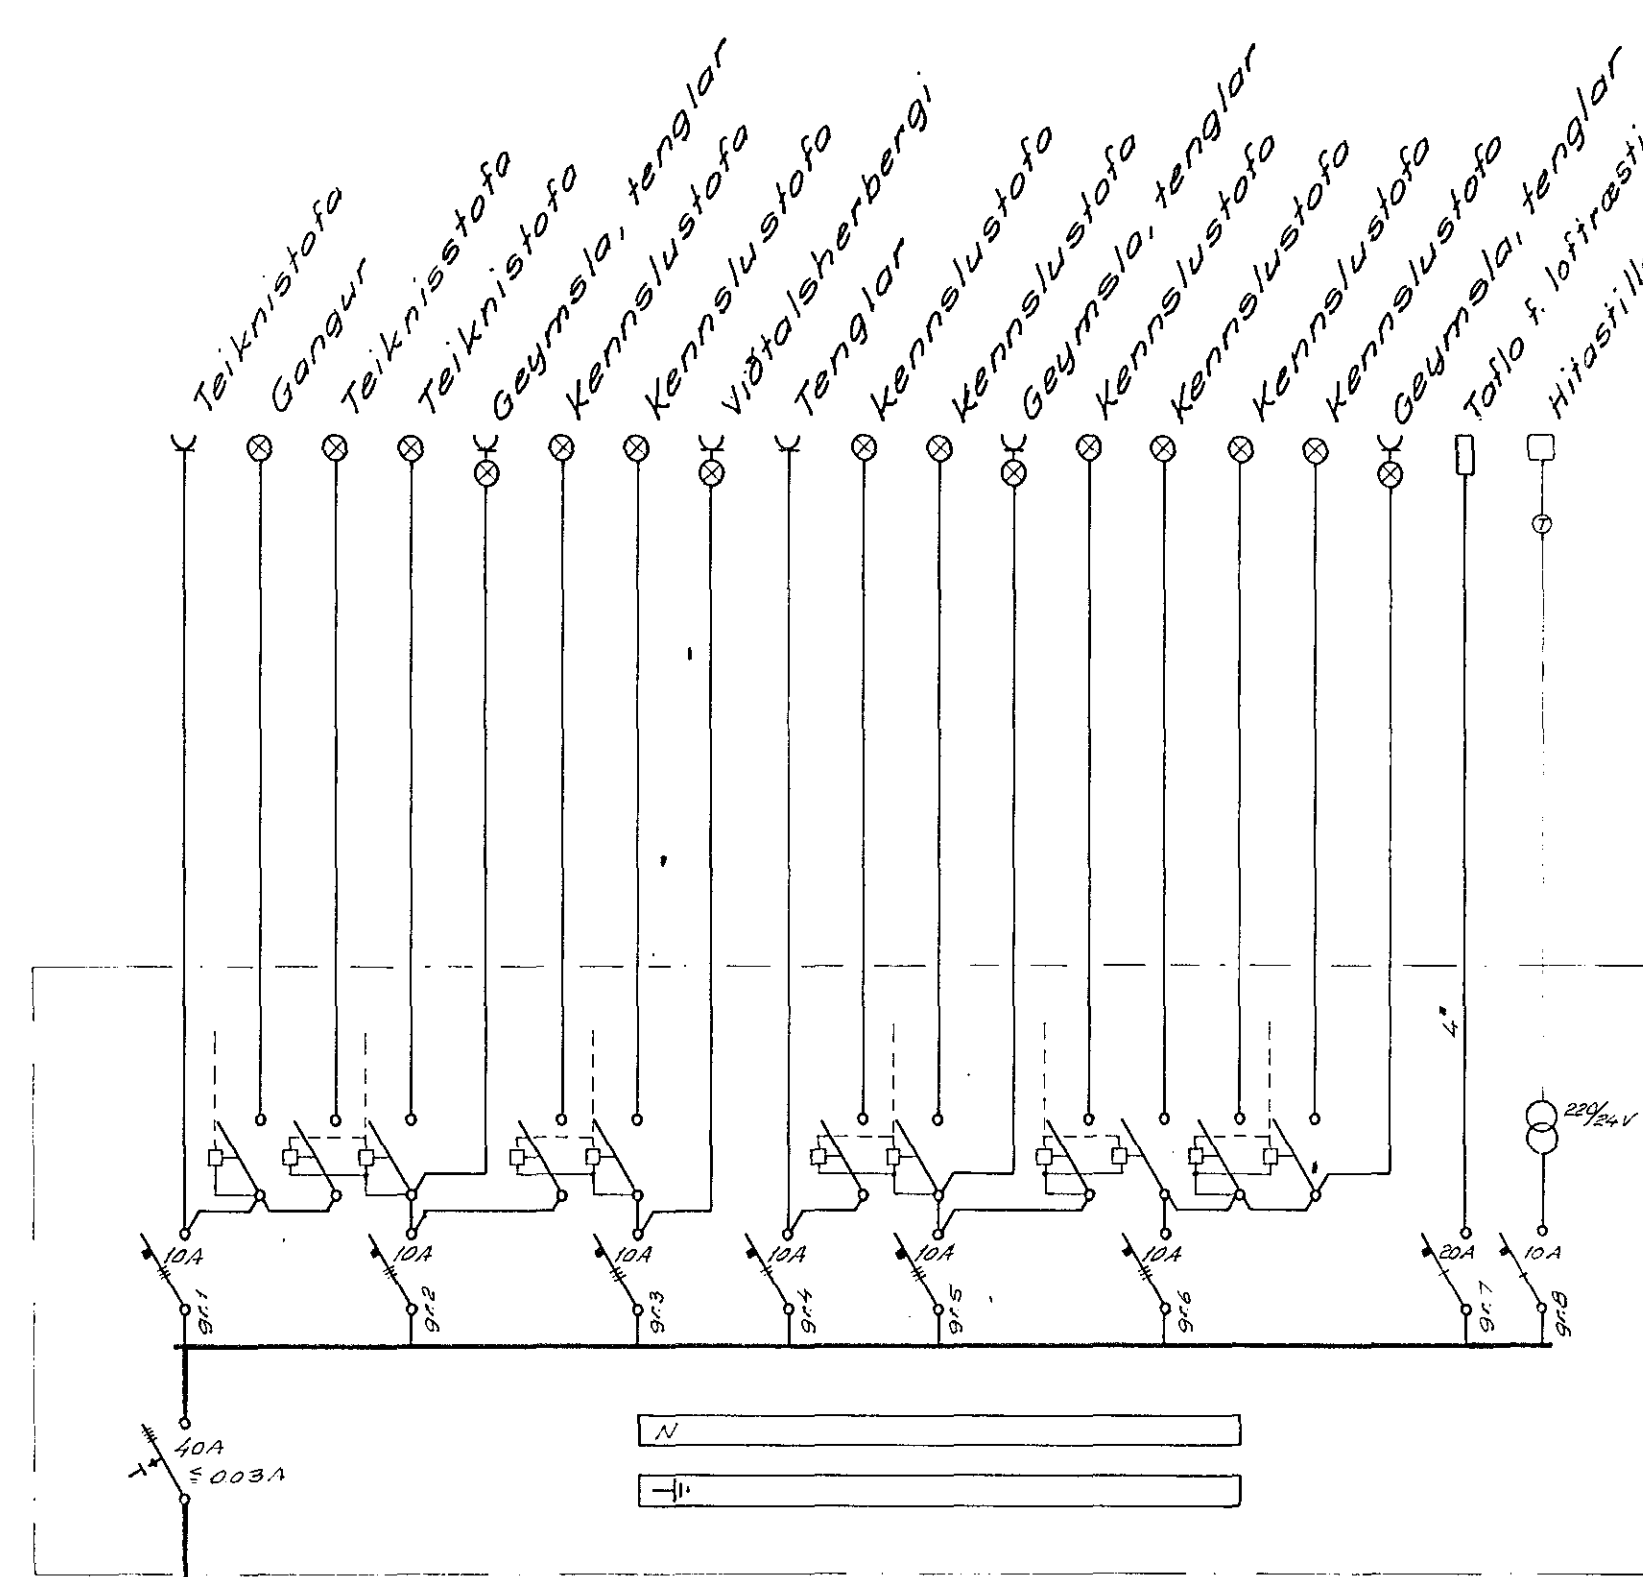

Tafla á 2. hæð

845
RAFTEIKNING F ÁLFAMÝRI 9 SÍMI 83240

Iðnskóli Hafnarfjarðar
 Reykjavíkurveg 74
 Einlínunmynd af töflum

R.	AVB	T. V. B.	S.
M.			
Teikn.nr.	L 24	bl. 5	af 5
Dags.	ágúst	1971	

Breytt í október 1971 S.E.J.

Judrinn Þósson