Samþykkt 26. 10. 1988
VEGNA FULLNAÐARFRÁGANGS
f.h. Rafveitu Hafnarfjarðar

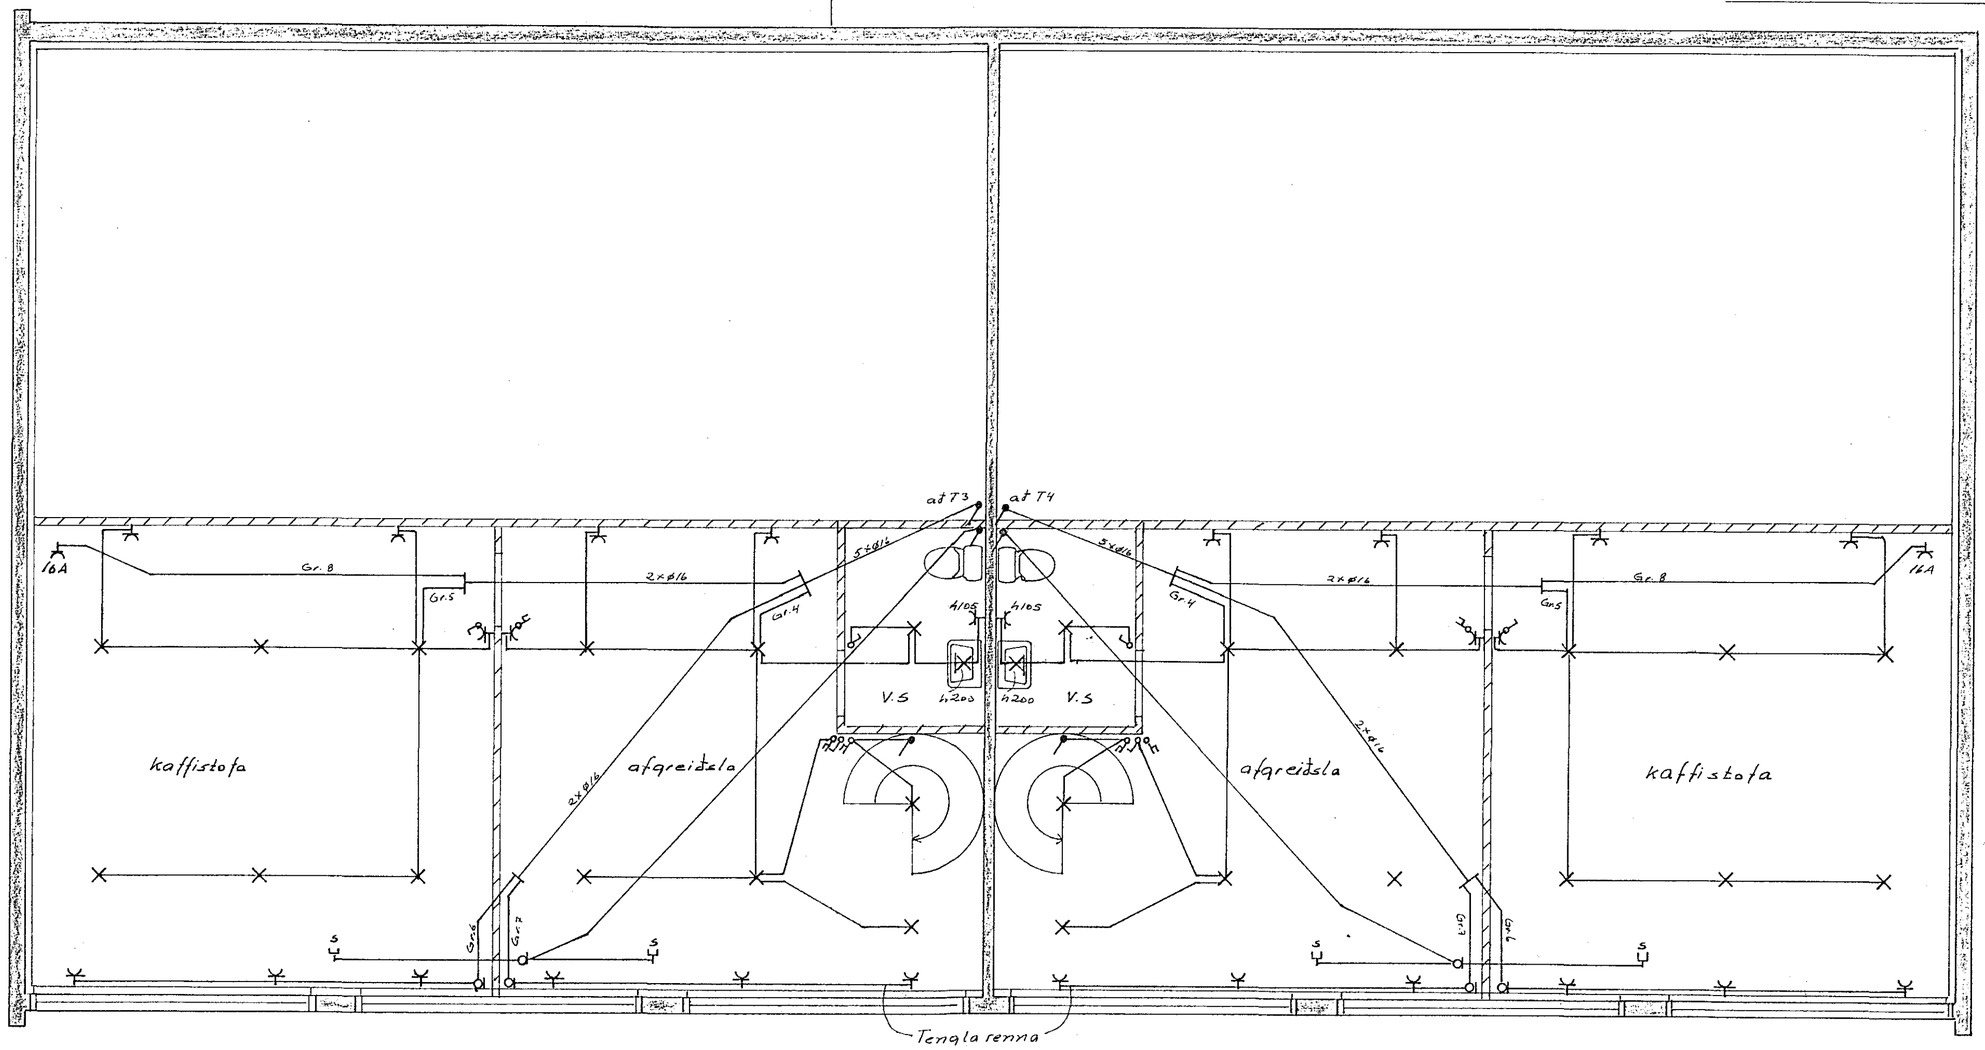

TEIKNING NR. 856

NR.	BREYTING	DAGS	BR.

STAPAHRAUN 3 HAFNARFIRÐI 2.ÁFANGI.

RAFLÖGN 2. HÆÐ

HANNAÐ	SÞ.H
TEIKNAÐ	Þ.S.H
DAGS	maí 88
BLAÐ	1 AF 3
KVARÐI	1:50
VERK NR.	

JJ RAFTEIKNINGAR DALSHRAUNI 13 HAFNARFIRÐI S. 651046