




VIÐBÓT VIÐ TÖFLU ÍPRÓTTAHÚS

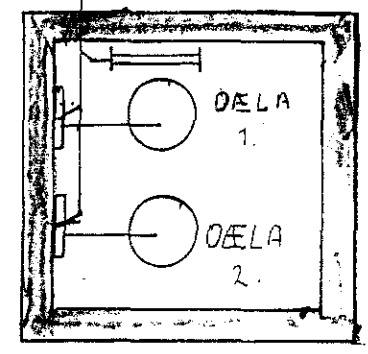

GRUNNMÝND MKV 1:50

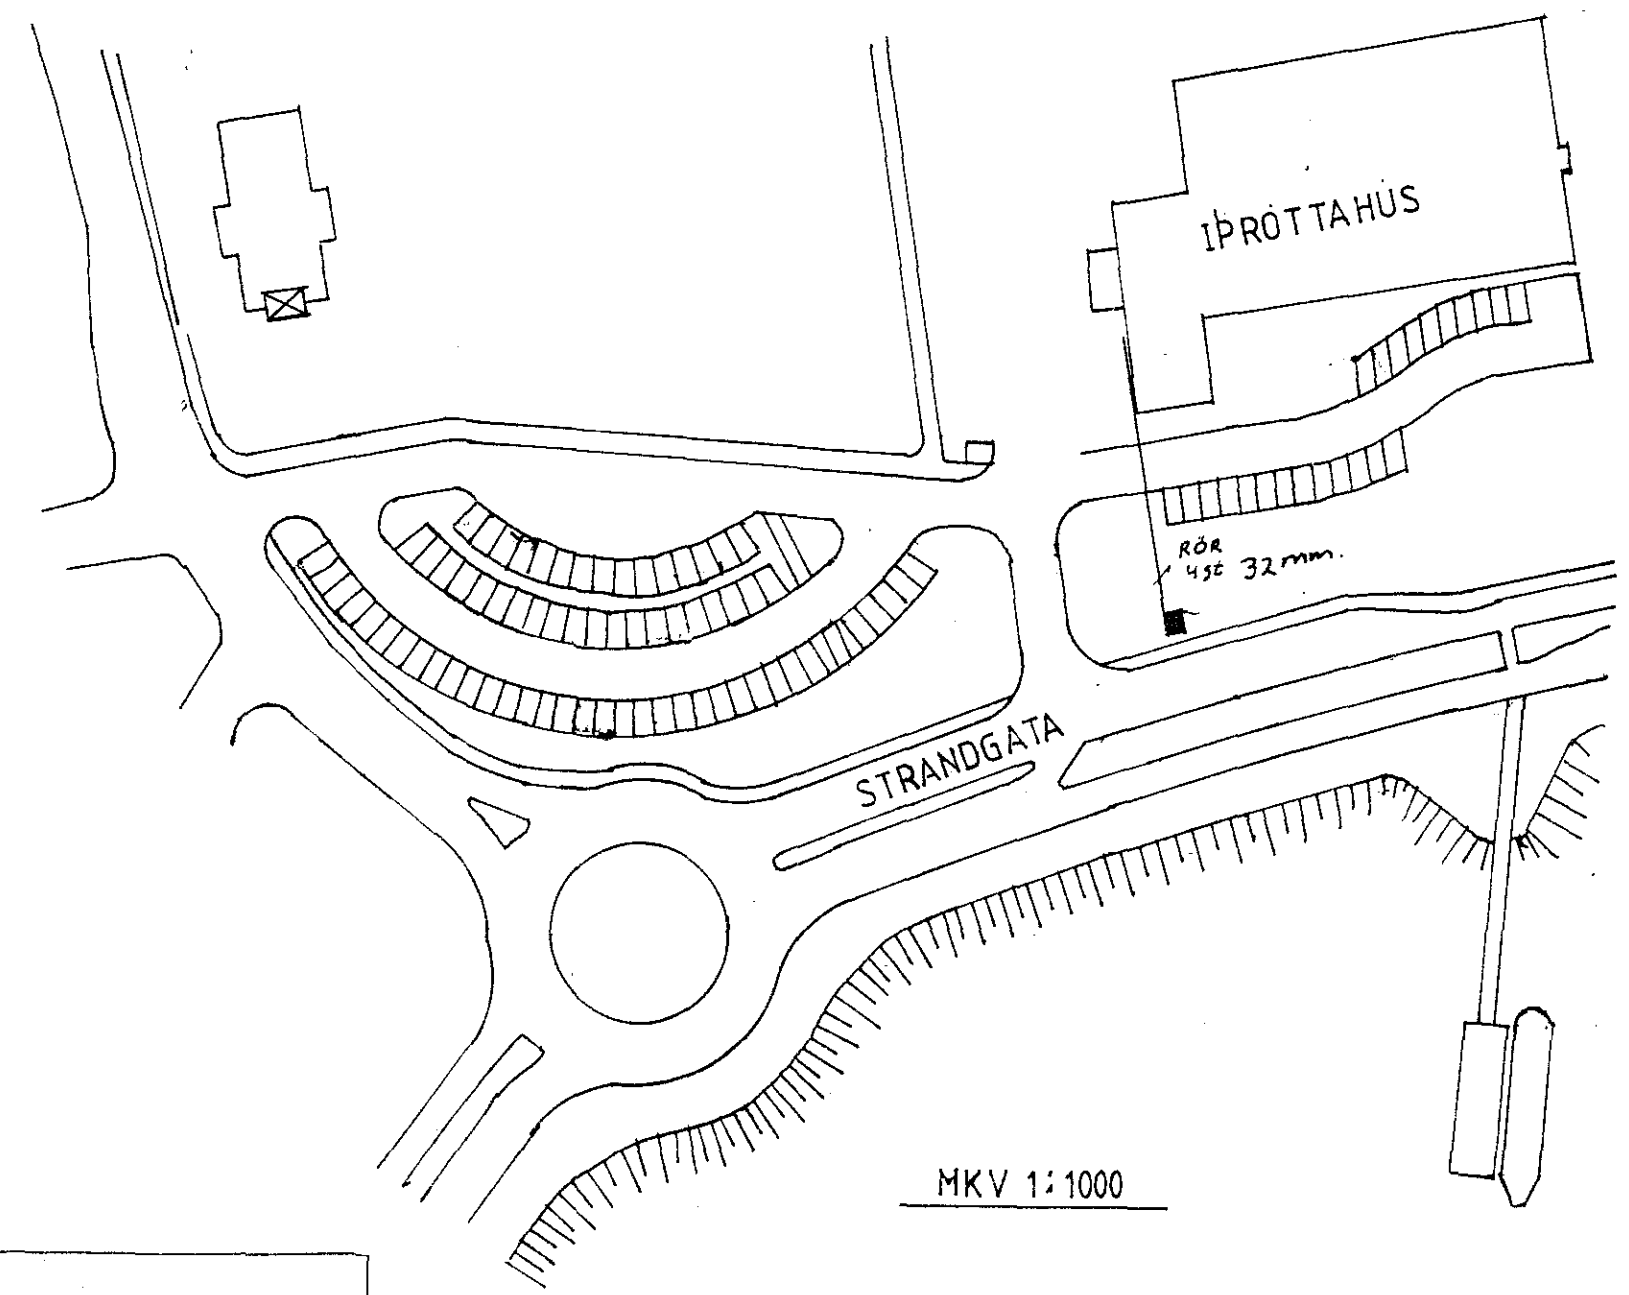

MKV 1:1000

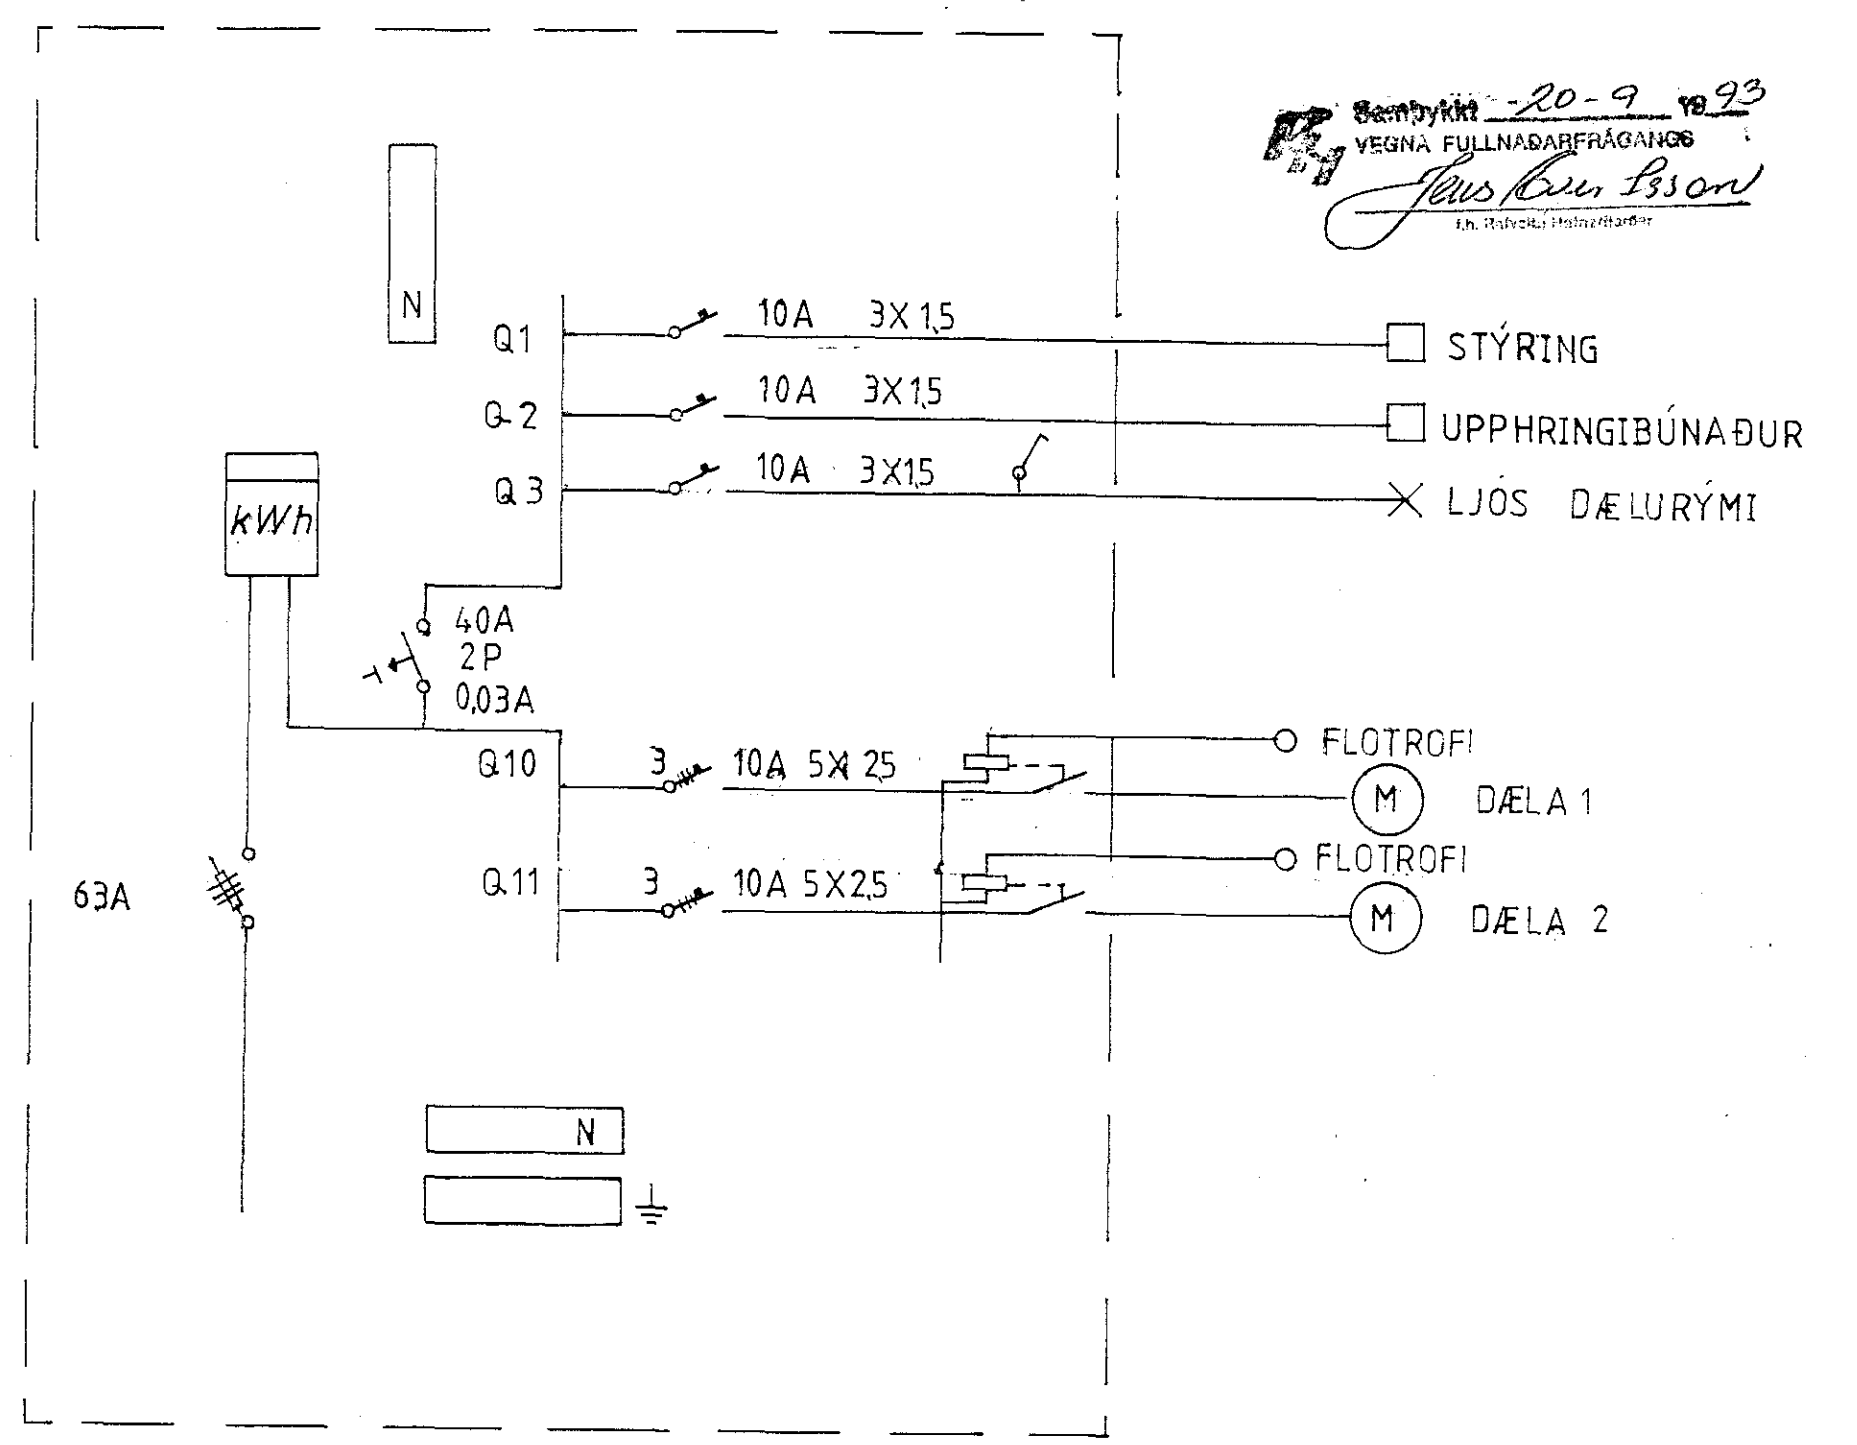

Samþykkt 20-9-93
VEGNA FULLNÁÐARFRÁGANGS
Jóns Ólafsson
Eið. Ráðgjafi / Vinnufélagið

Tákn	Fj.	Breyting	Dags. u. skr.

Dags.: 15.9.93	Hann./teikn.: JS	Samþ.:	M.kv.:	RAFSÝN HF
	Yfirfarið:			AKURSBRÁUT 9 AKRANESI
				ARMÚLA 10 REYKJAVÍK
Heiti: DÆLUSTÖÐ VIÐ STRANDGÖTU			Kemur í stað:	Vikur fyrir:
			Nr.:	
Tilvisun:		Útreikn.:		

854

53