


- ⊙ VARALYSING 24 V.
- ⊕ HÁTALARAR.
- ⊗ KLUKKUR.
- ⊖ SIMALÖGN.

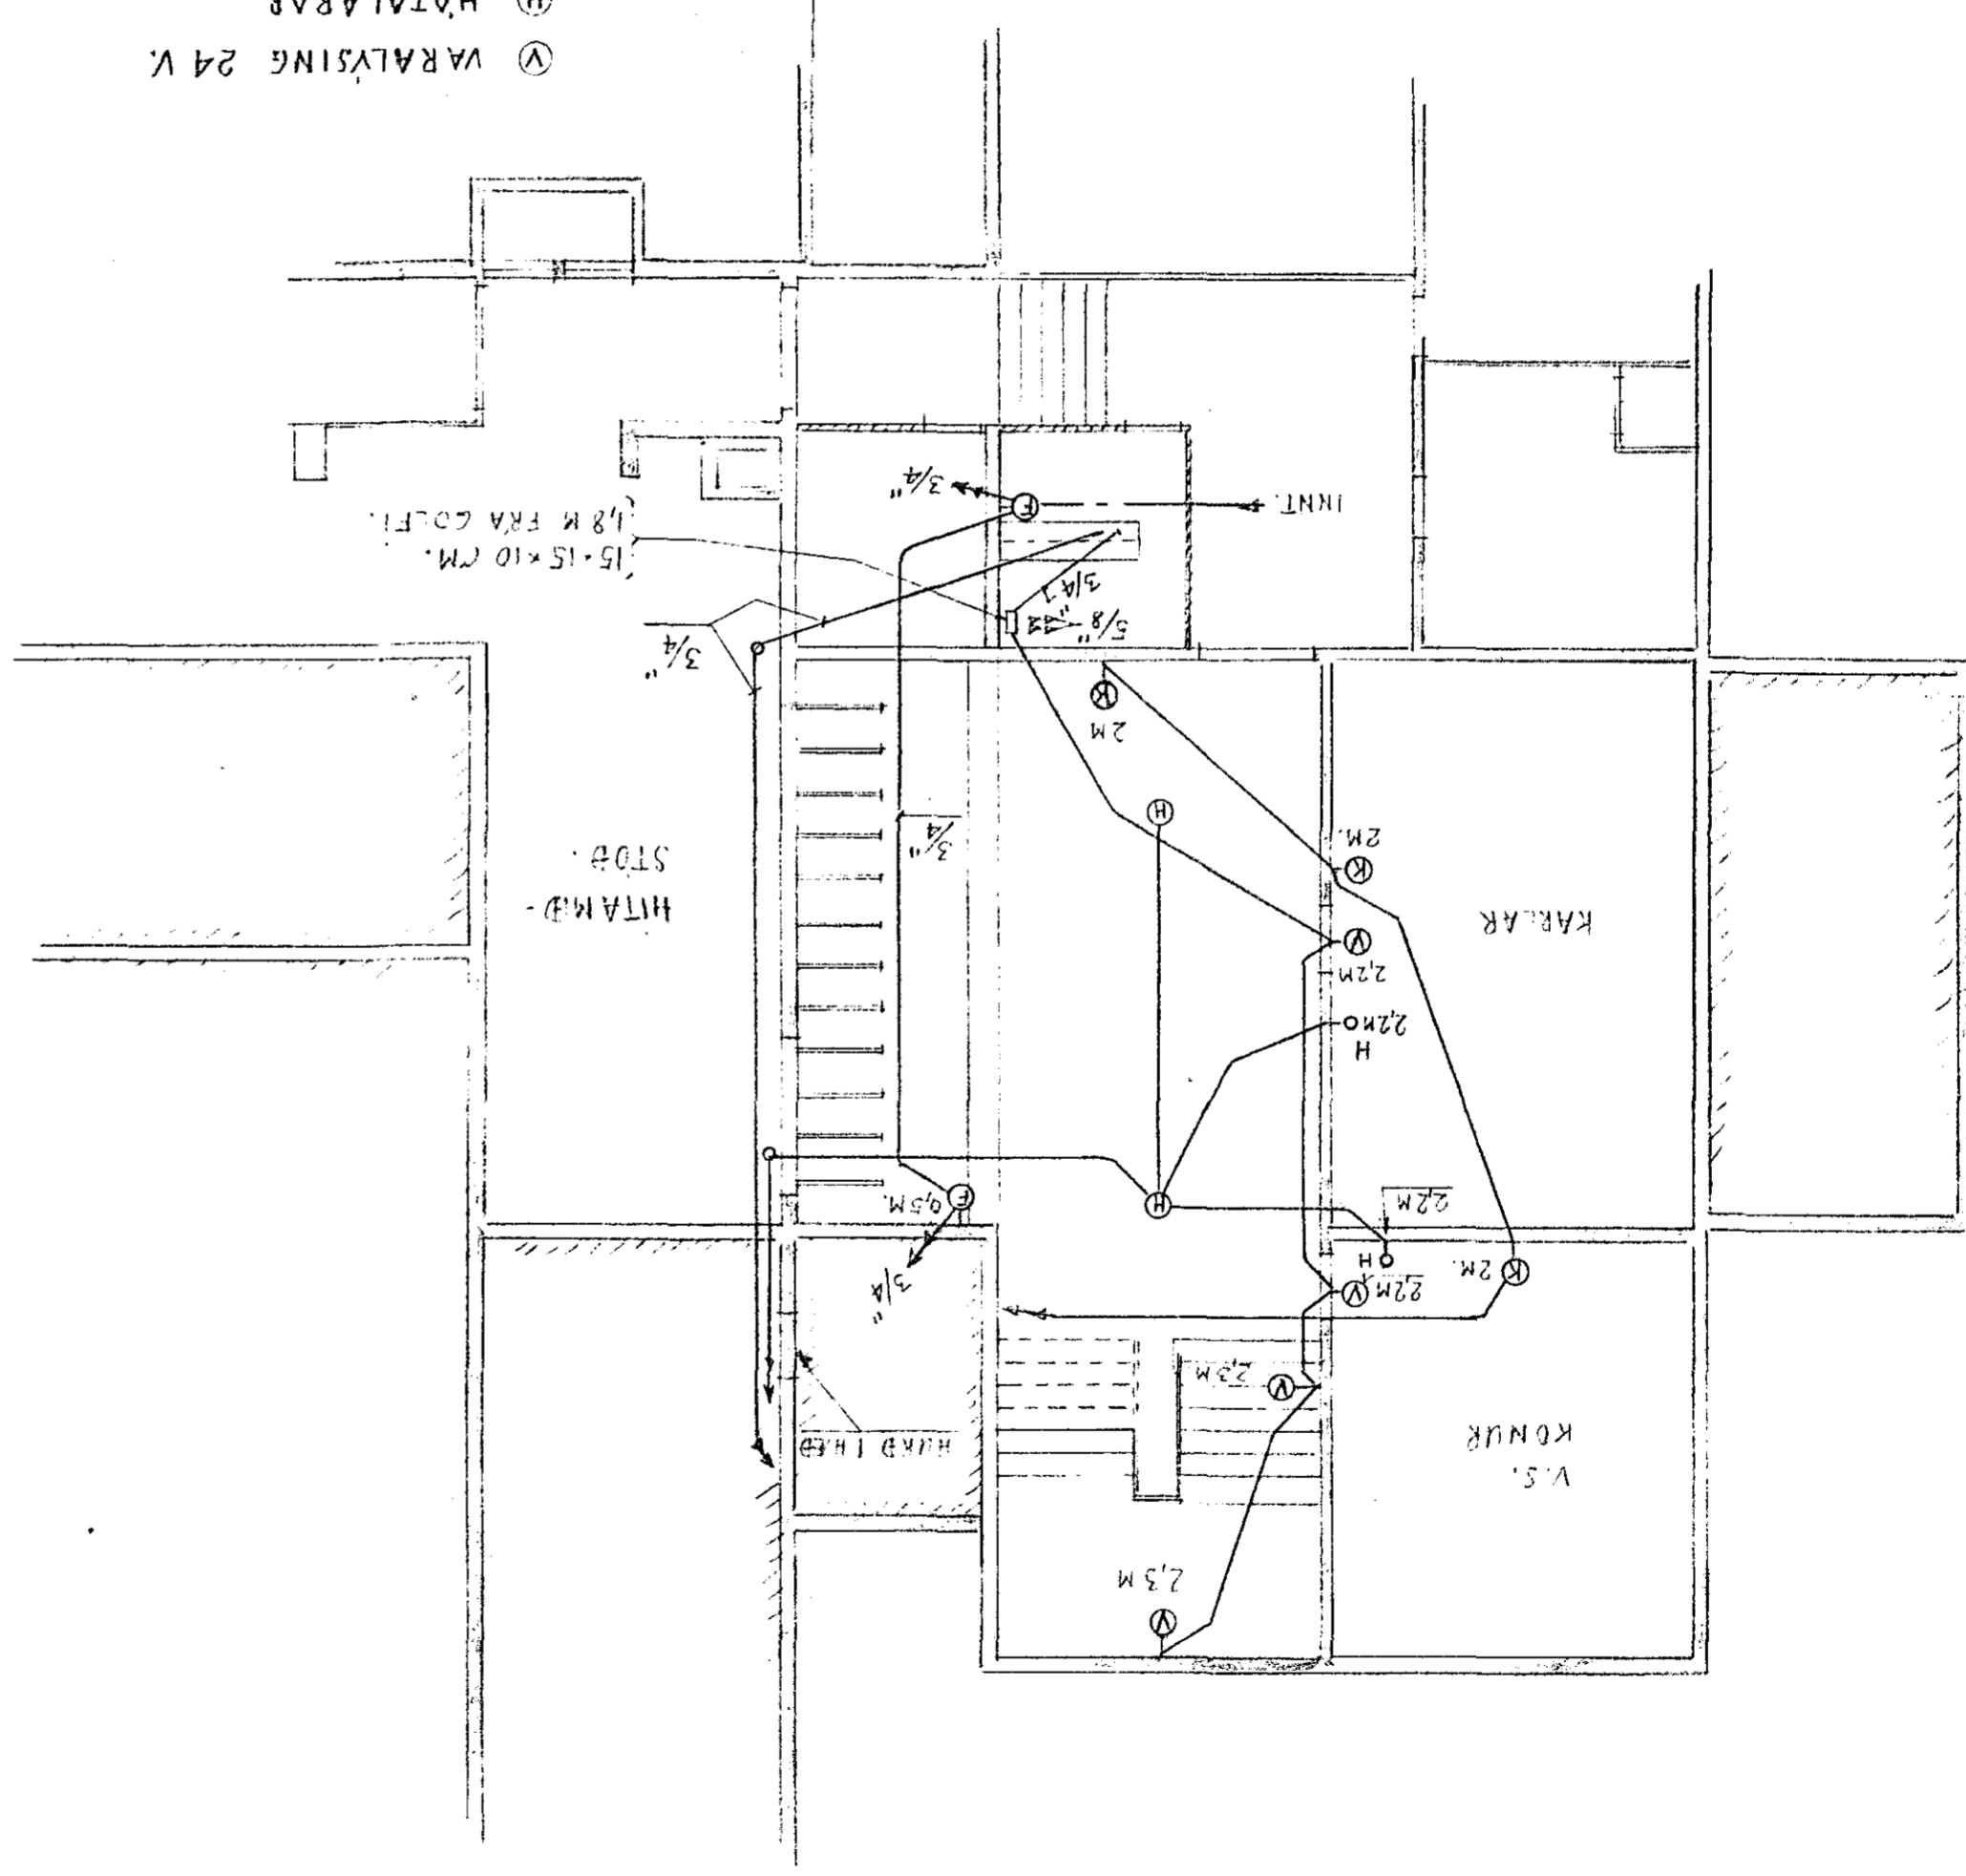

OLAFUR GÍSLASON RAFF. HOFTTEIG 22. RVK.

ÍRÓTTAÐHÚS Í HAFNARFIRÐI.

VEIKSTRAUMSLAGNIR Í KJALLARA:

SÍMA - KLUKKU - HÁTALARAR OG VARALYSINGAR-

LÖGN.

P. 24. 7. 61.

1:100

NR. 364-5.