

RÁS NÁI 40 CM. INN
Á GÖLF UNDIR SR.12.

SJÁ TEIKN. NR. 364-2-3

ATH: FALSKT LOFT.

1/4" + 3 ST. 3/4" LAGT MILLILOFT YFIR BÚN.HERB.

3/4" CALY. P. LAGDAR ÚT
FYRIR ÚTVEGG.

SJÁ TEIKN. NR. 364-2 OG 3.

SPJALD I FORSAL 2.HÆÐ.

1/2" P + 1/4" P + 3/4" P.

SP.13 FJARST. F. HITAST.
SP.14 SPJALD F. HATALARA

SPJALD I ELDHÚSI.

SPJALD I MIÐASÖLU

INNTAK R.H.
SÍMAINNTAK.

SP.7-MOTOR SPJALD
SP.8. HITASTILLING
Langsneibing

1/4" P + 1" P + 2 ST. 3/4" - I STEYPU.
8 ST. 3/4" P + 2 ST. 1/4" P + 1 ST. 1" P.

8 ST. 3/4" P.
1" P + 1/2" P
6 ST. 3/4" P. (⊗)
PL. STR. 3x50 MM² + J.


UTA NÁLICJANDI UNDIR SÆTUM. LAGT EFTIR GÖLFINU.
SJÁ EINNIG. ⊗

1/2" P + 1/4" P + 3/4" P.
1/2" P + 3/4" P.

PL. STR. 3x25 MM² + J.
PL. STR. 3x50 MM² + J.


1/2" P + 1" - UTANÁL. FYRSTA HLUTA LEIÐAR FRÁ ADALSPJ.
9 ST. 3/4"

SALAR GÖLF

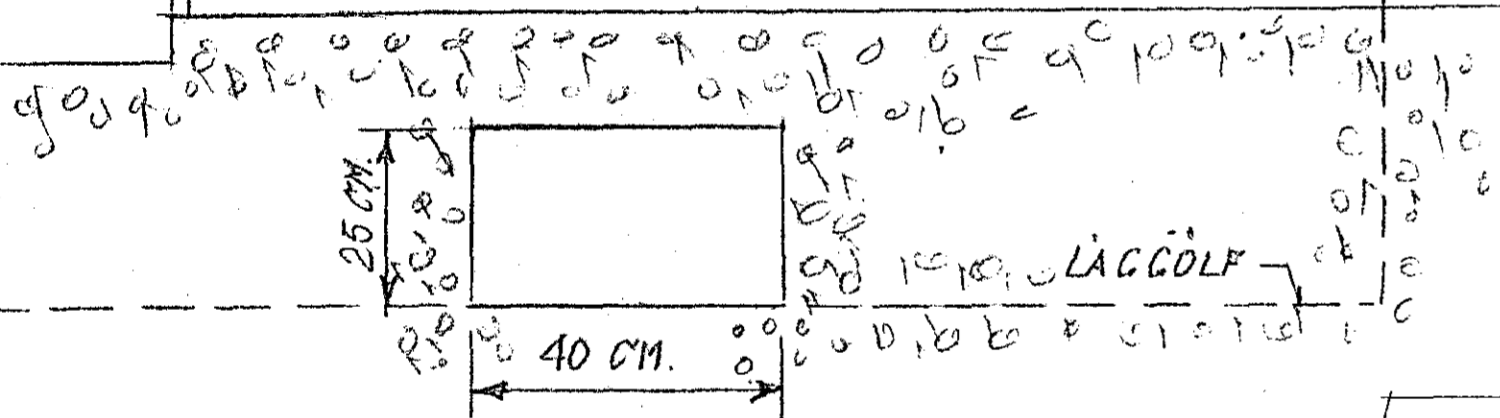


STEYPTAR RÁSIR MERKTAR-⊗
SNEIBING 1:10.

ATH: RÁS I GÖLFU FYRIR LOFTSTOKKA
MÁ NOTA FYRIR PÍPUR OG STRENGI.

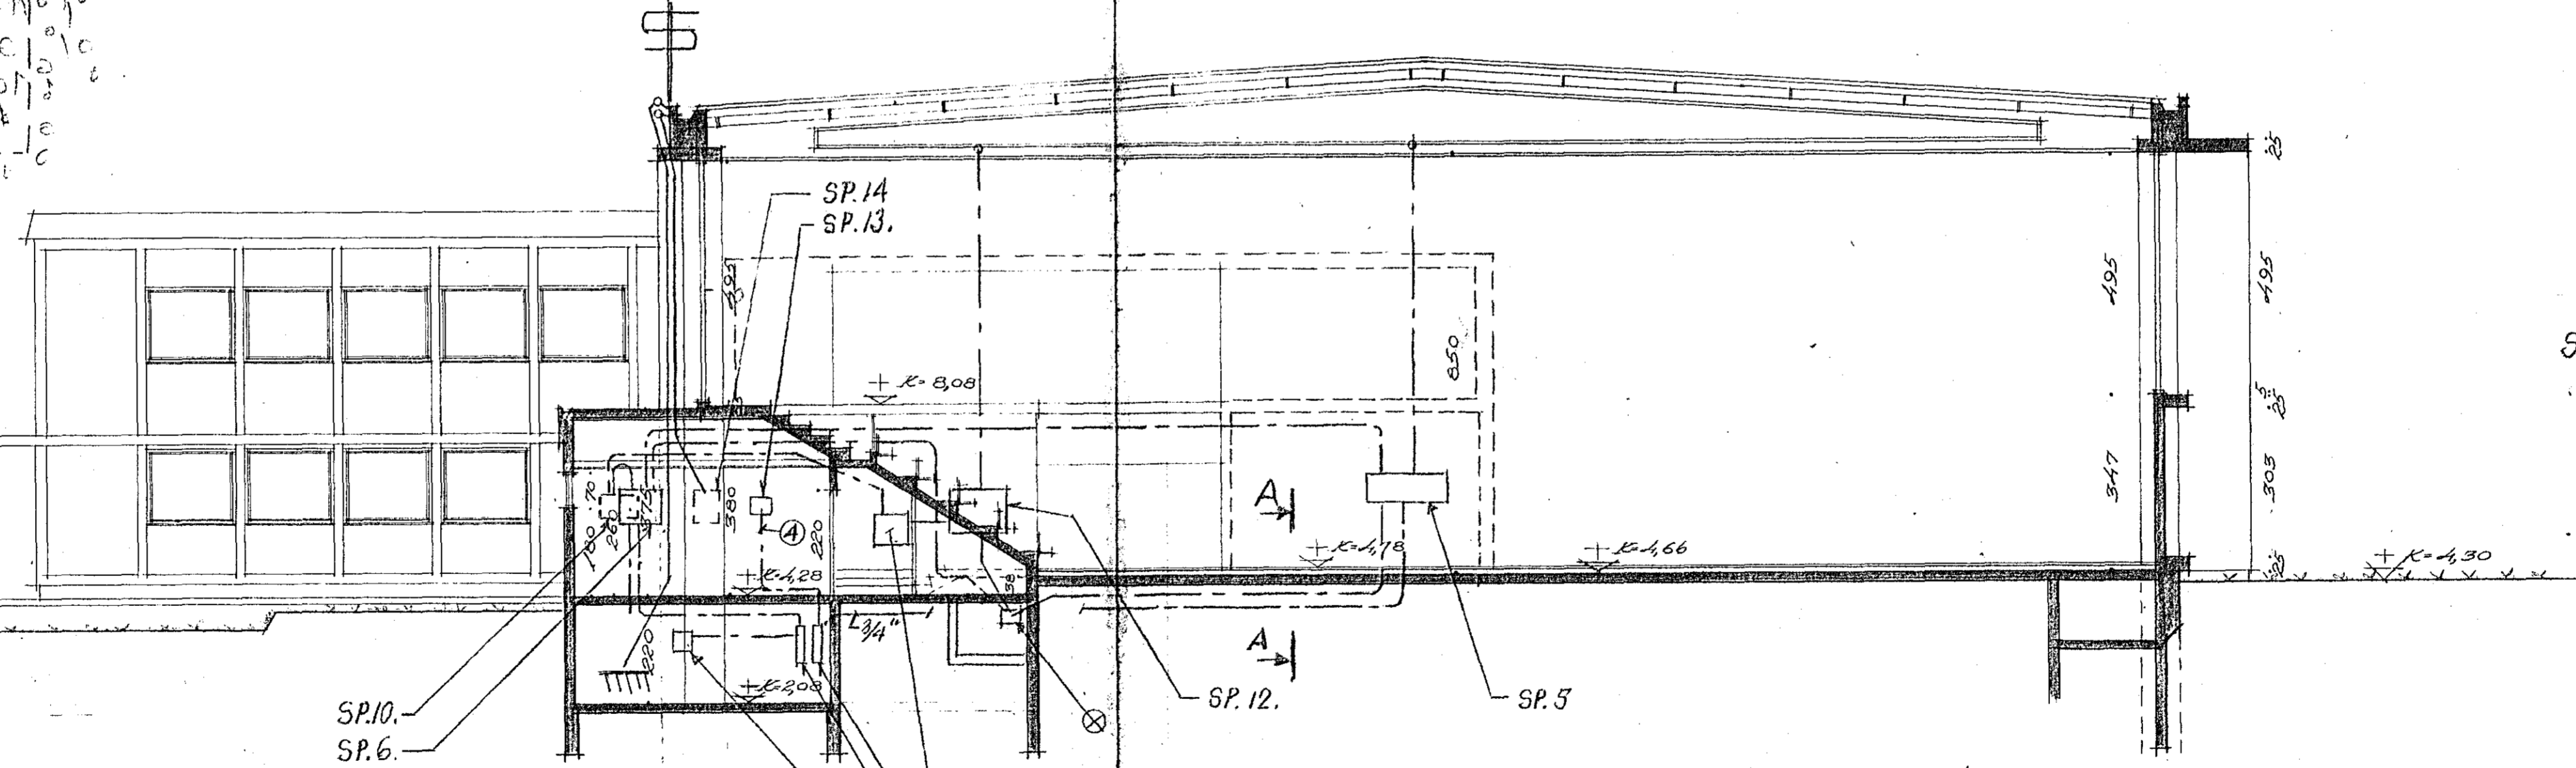

SP = PÍPUKASSAR OG RAÆSPÖLD.

þversneibing

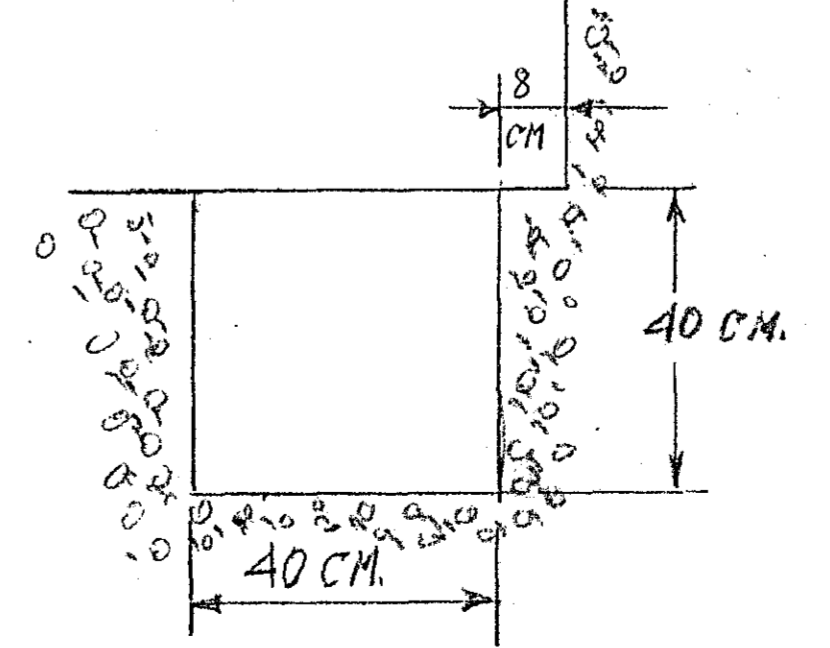

SNEIBING A-A. 1:10.
RÁS I GÖLFU UNDIR SPJALDI SP.5.

OLAFUR GÍSLASON TEKNIFR.HÖFTEG 22.RVK.		
RAFLACNATEIKNING.	9.5.65	NR.364-6
TEIKNISTOFAN TÓMASARHAGA 31		
RETKAV. K		
GÍSLI HALLDÓRSSON arkitekt JOSEF REYNIS arkitekt		
OLAFUR JÜLIUSSON byggingarfr.		
M.S. 1:100	Verkefni:	Íþróttahúsi í
Dagur 24.64		Flabnarfirði
P.28.4.70.	Fl. 4	PÍPUR MILLI RAÆSPJ. D. FL.
R.23.7.69.	Teiknari	Sneibingur
BREYTT:	Braytt	NR. 4