



Húsið þúfulbarð 10.  
M: 1:500


Hú sveita nr. 1712 teikning nr. 841  
Samþykkt þ. 3/9 1962  
f.h. RAFVEITU HAFNARFJARDAR  
Eftirlitsmaður rafslagna

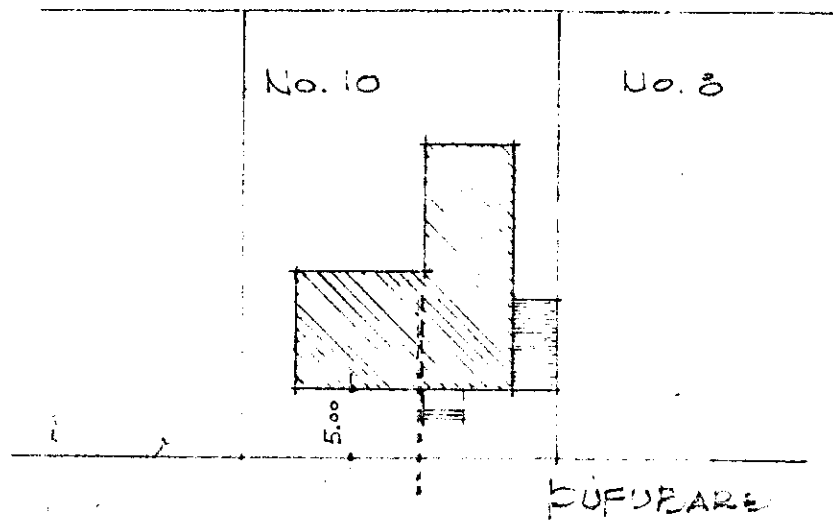

AFSTÖÐUMYNI  
1:500

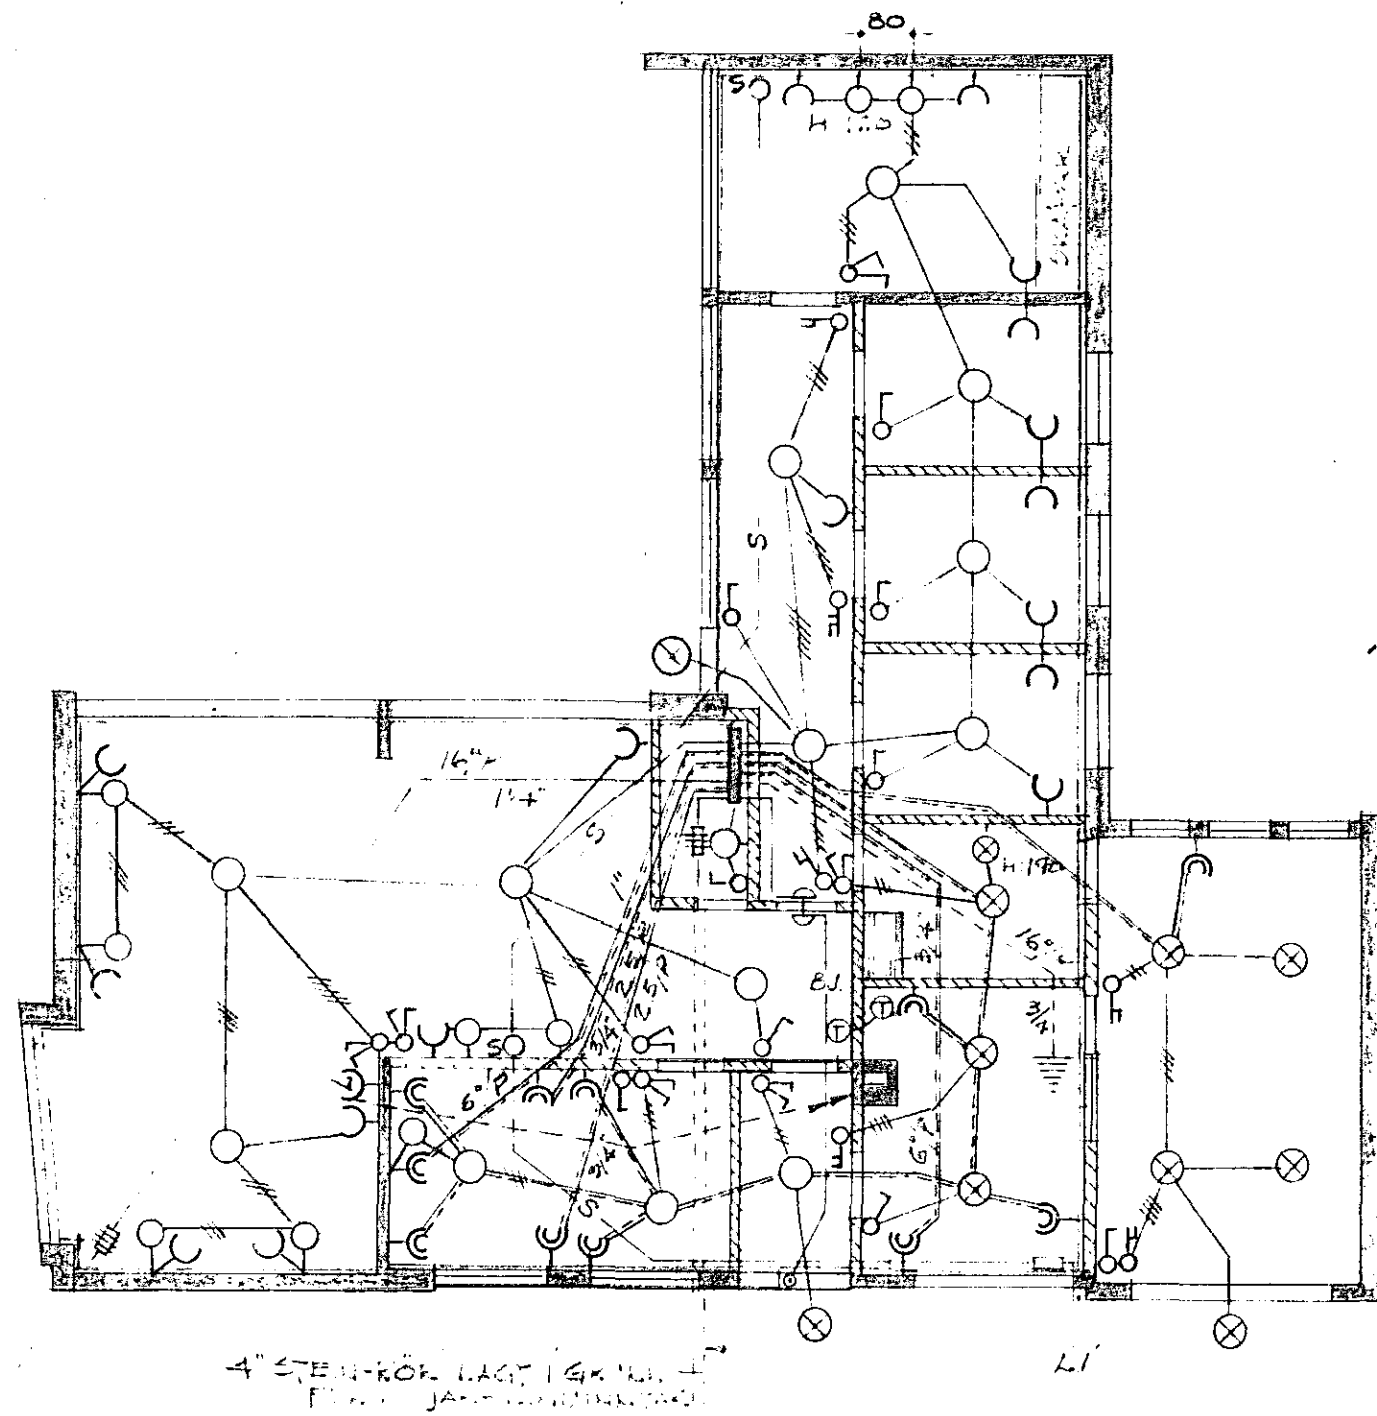

4" SÆM-KÖN LAGT 14x14 +  
EFTIR JAFNDRÖGNUM

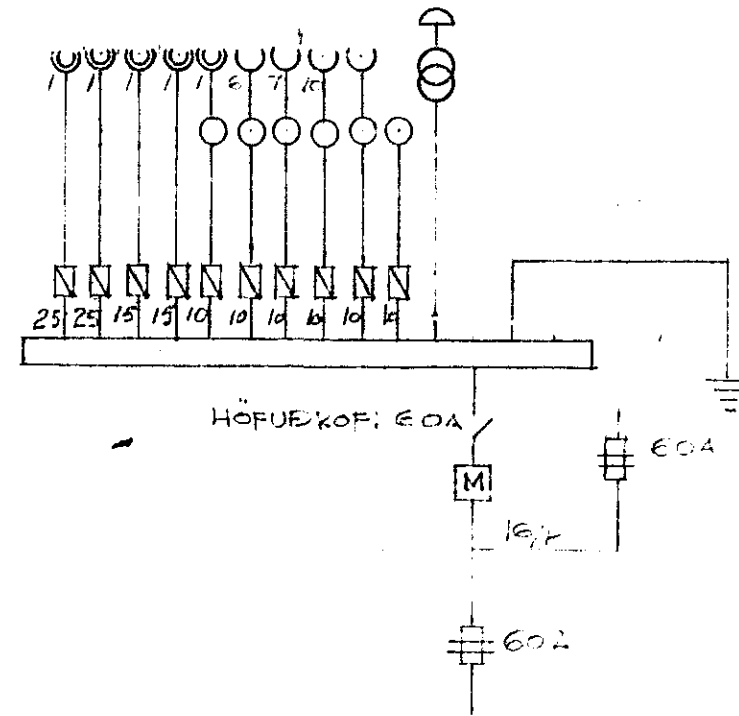

VEDMÆLING

ÖLL KÖN 5 8 A ERÁ ANNAÐ SE  
GÆTT. ANNAÐ VIK SE PLACERNA TRÁBIL  
10MM NEMA ANNAÐ SE GÆTT  
HÆB Á LÖPUM SE 18 CM YFIR GOLF  
HÆB Á TENGINGUM SE 20 CM YFIR GOLF  
HÆB Á YFIRGANGUM SE 160 CM YFIR GOLF  
NEMA SE STRÁLA Á SA GÆTT Á TENGING

841-

Hannafríða í höfuðstöðum  
Tryggvi Ingvaldsson.