



Húsið við Arnarhraun nr 7  
 Eig: Eyþór Júlíusson og Þorkell Júlíusson.

Raflögn.  
 Mát 1:100


Húsvelta nr. 1494 Teikning nr. 655  
 Samþykkt þ. 22-8-1958  
 F.Þ. RAFVEITU HAFNAFJARÐAR  
*Ólafur Þorsteinsson*  
 Útsjónarmáður Raflagna

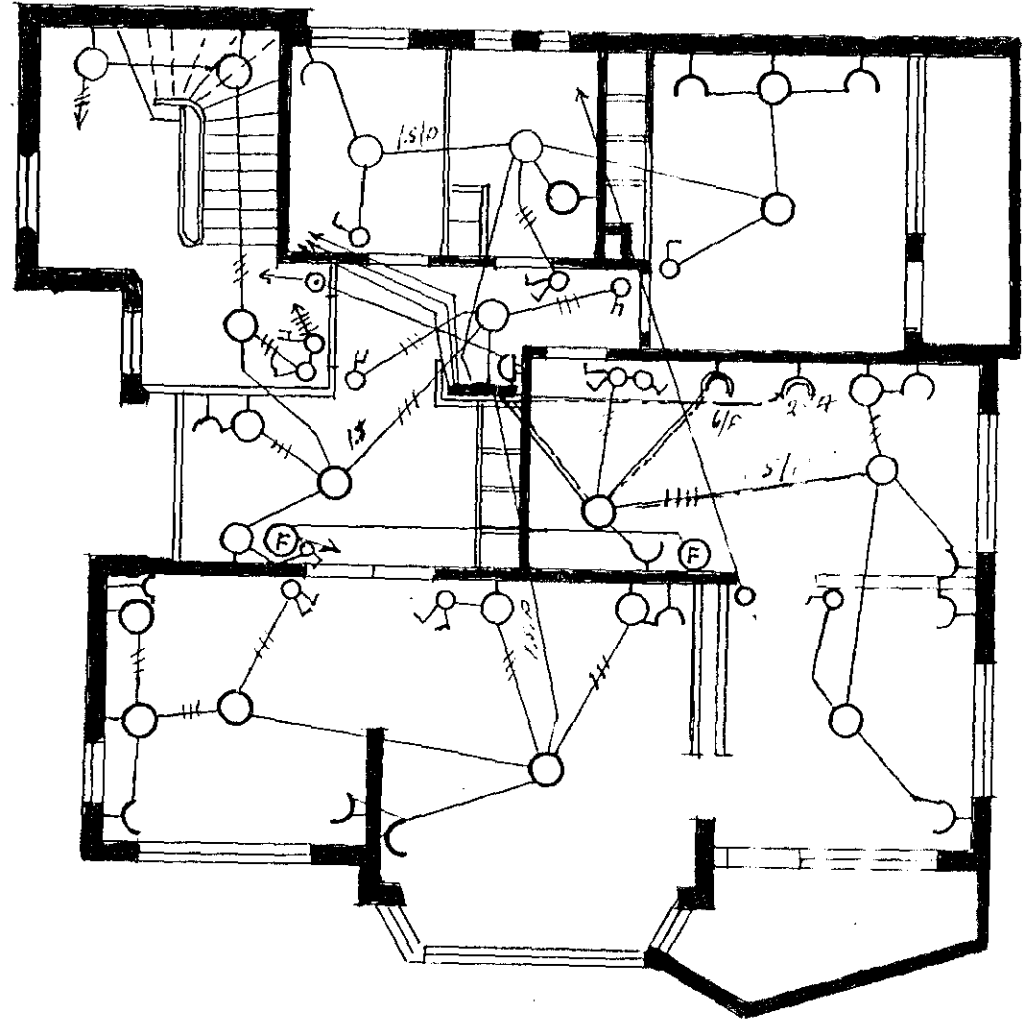


2. hæð

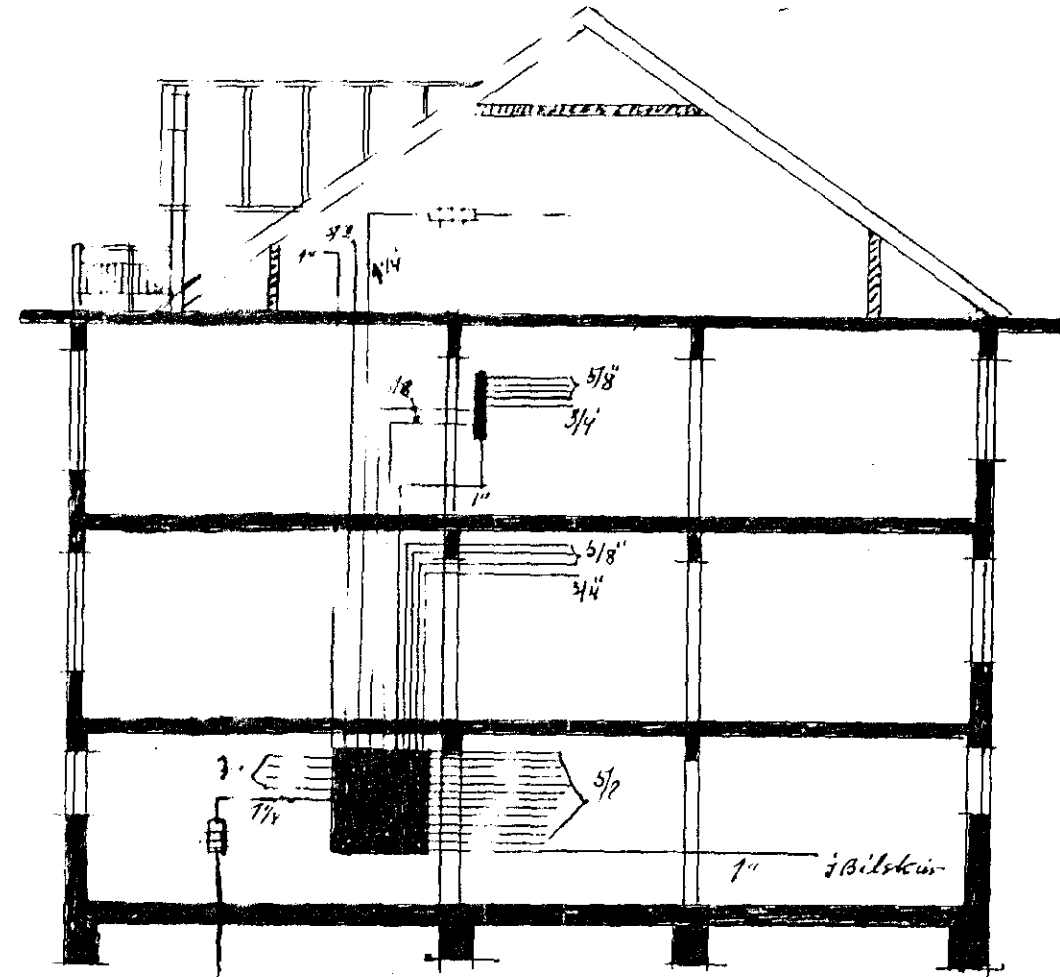

Sneiðing

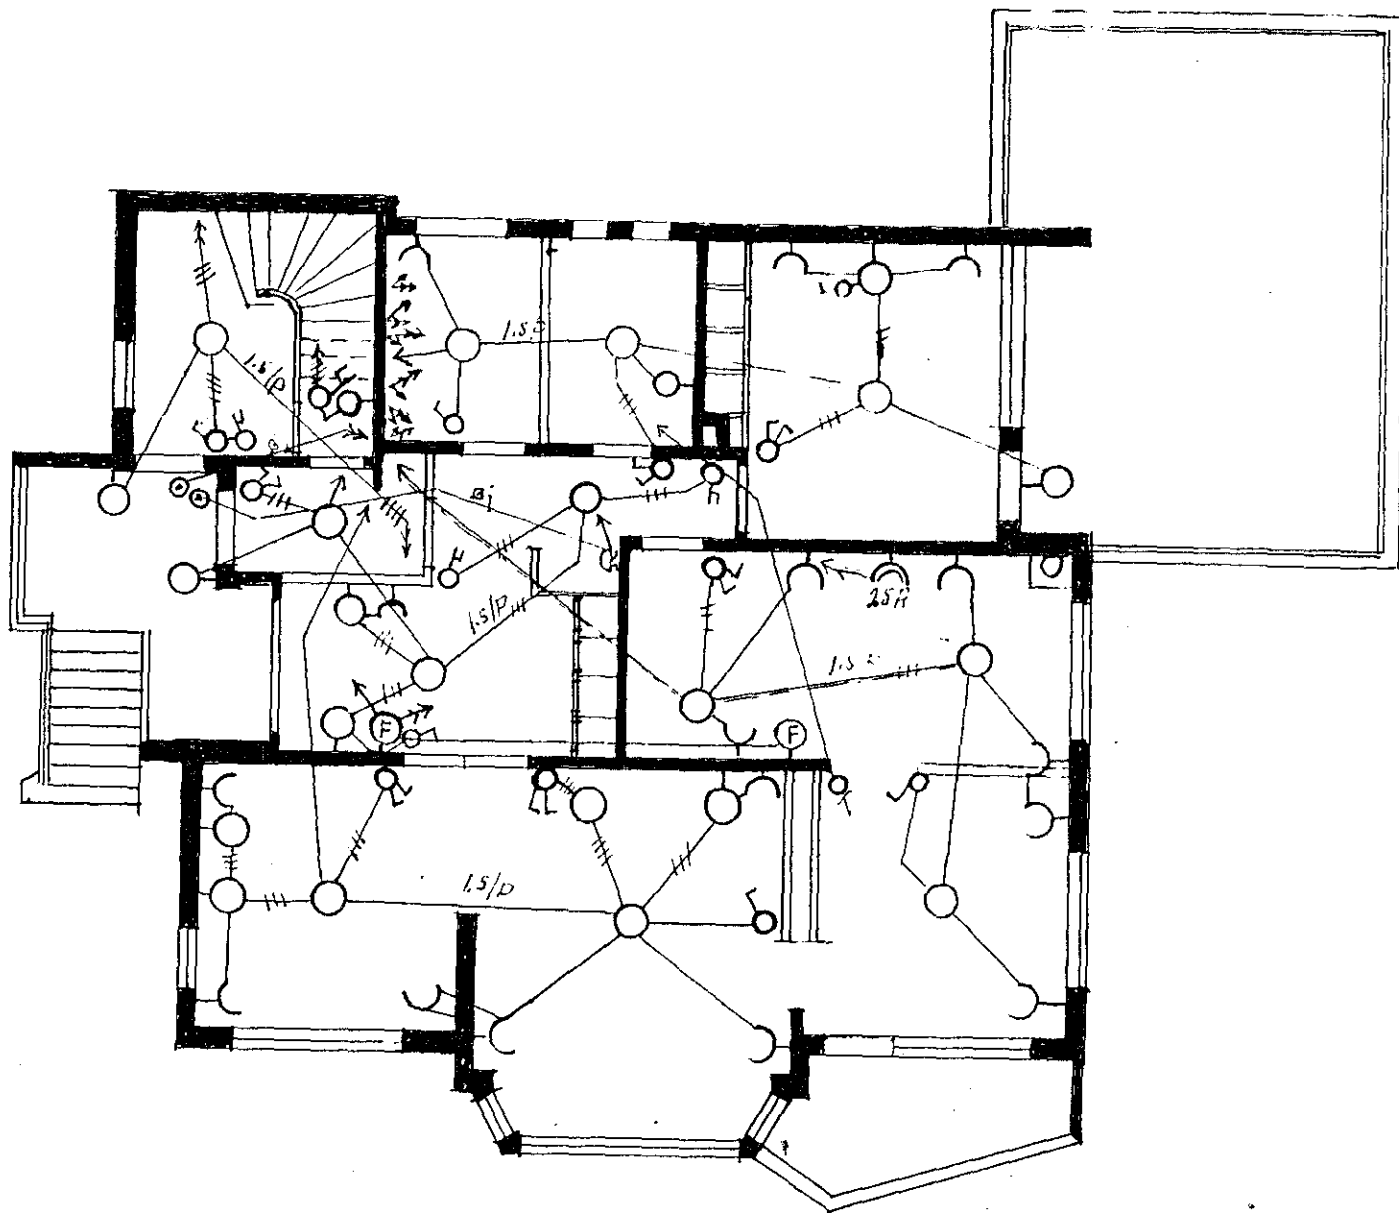

1. hæð

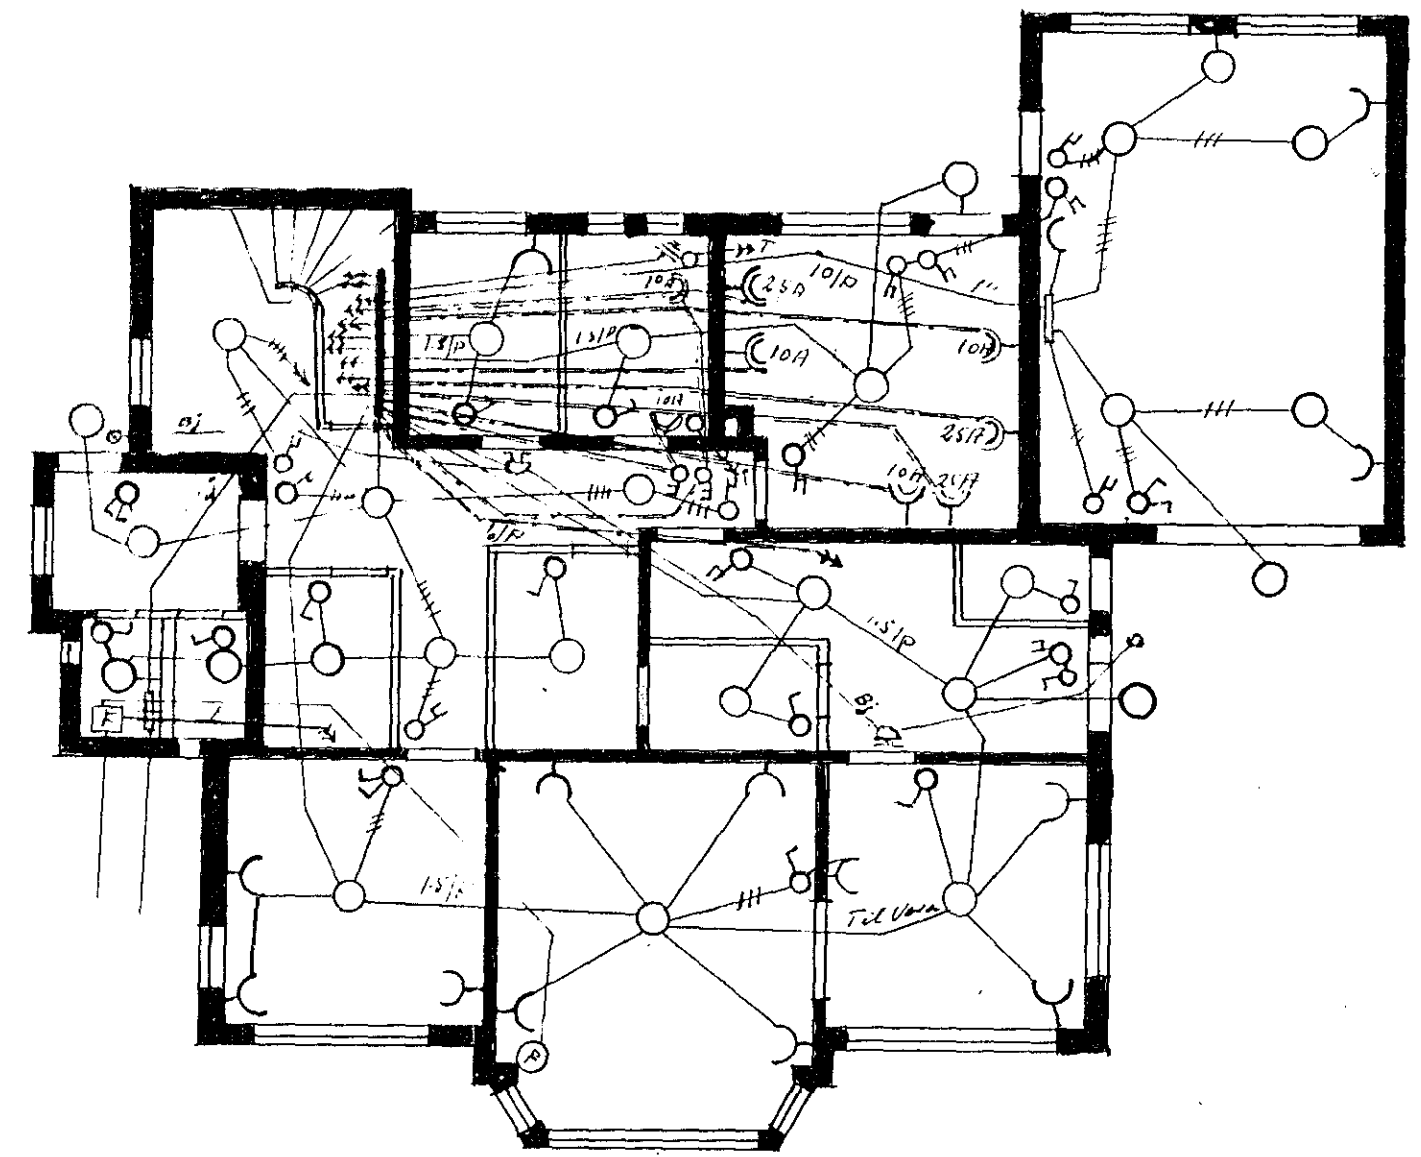

Kjallari

Inntök samþykkt 26/8. 1958  
 F.Þ. RAFVEITU HAFNAFJARÐAR  
*Ólafur Þorsteinsson*