



Ibúðarhús við ónefnda götu í Hafnarfirði


Húsnúmer 1497 Felkning nr. 653
 Samþykkt þ. 27.8. 1958
 F.Þ. RAÐVEITU HAFNARFJARDAR
Vísindisfræðingur
 Umjónarmáður félagur

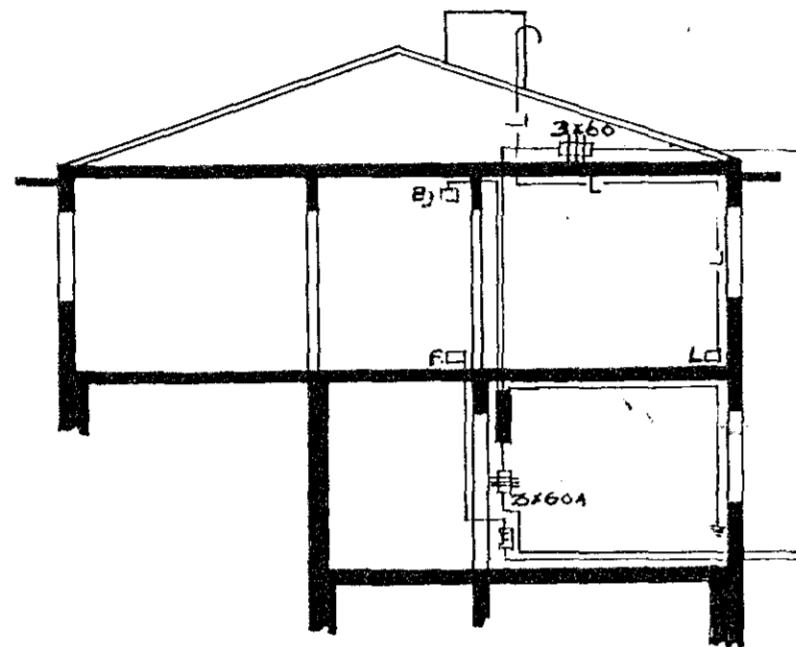


Þverskurður

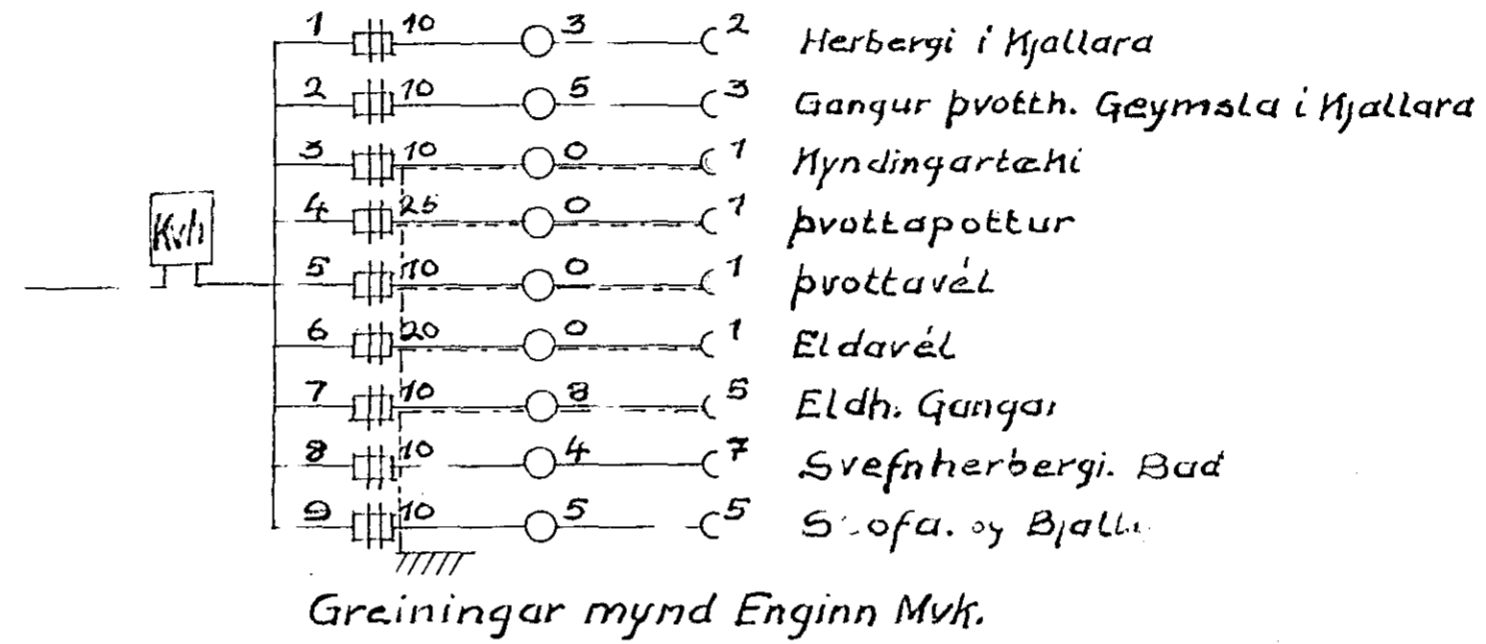

Laust spjalust á baki töflu
 Hæð tengla sé 20cm annars getið
 - II - í eldhúsi eftir innréttingu
 - II - í þvottah. og geymslu sé 1m
 Hæð vaqqljósa 160cm
 Hæð rofa 115cm
 Rofi fyrir kynditæki sé 160cm hæð
 Rör séu 5/8 annars getið
 Rör fyrir loftnet sé plast
 Rör fyrir loftlinu inni sé 1 1/4"
 Hæð vaqqljós á badi sé 2m
 Termostat hæð 160cm

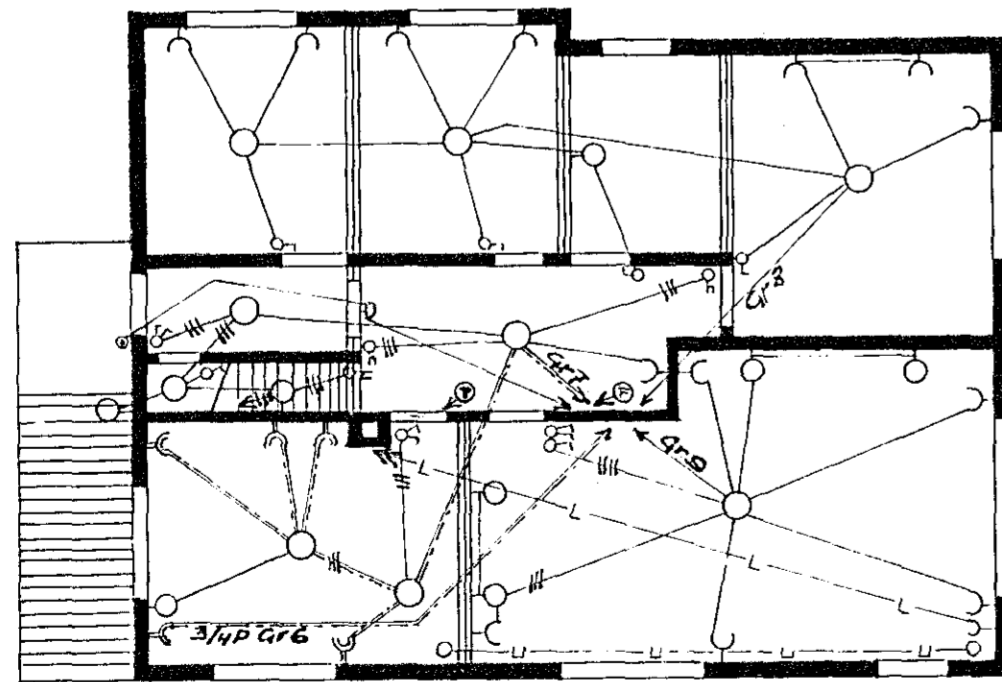

Hæð

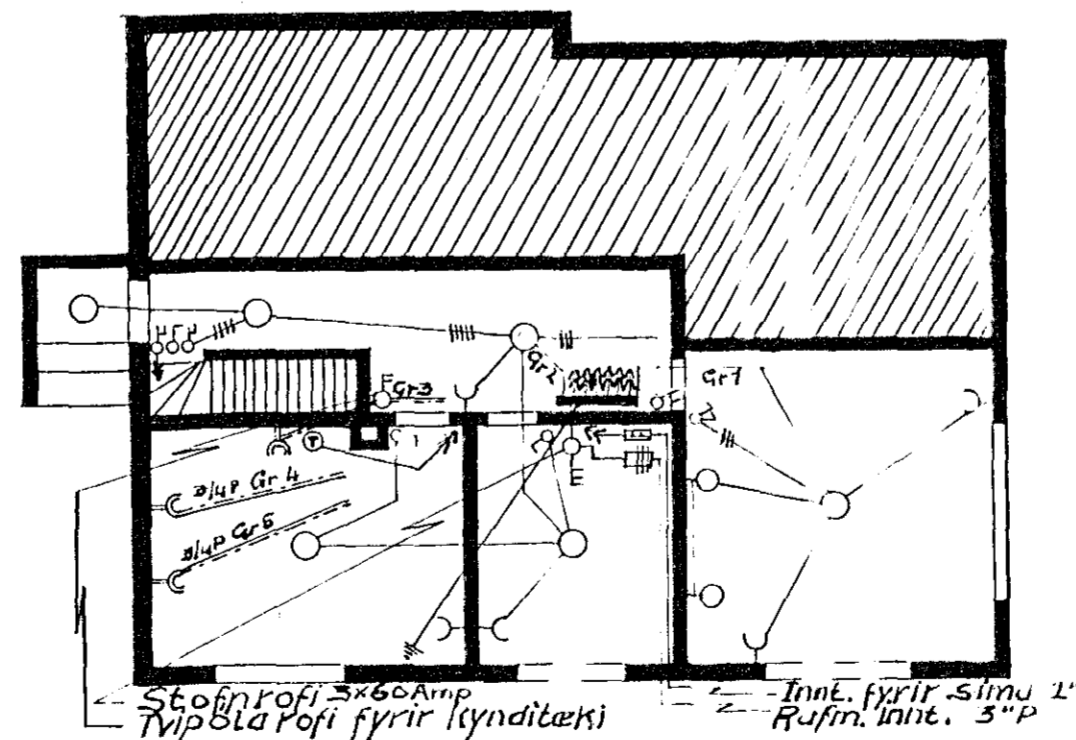

Kjalari

Inntök samþykkt 16.16. 1958
 F.Þ. RAÐVEITU HAFNARFJARDAR
 Verkið
Deilbertur Jónsson

Flokkur 4
653-

Fyrir. Hjört. Bergsteinsson
 Dags. 19.11.57
 Mkv. 1:100
Raflögn
 Hjörleifur Jónsson