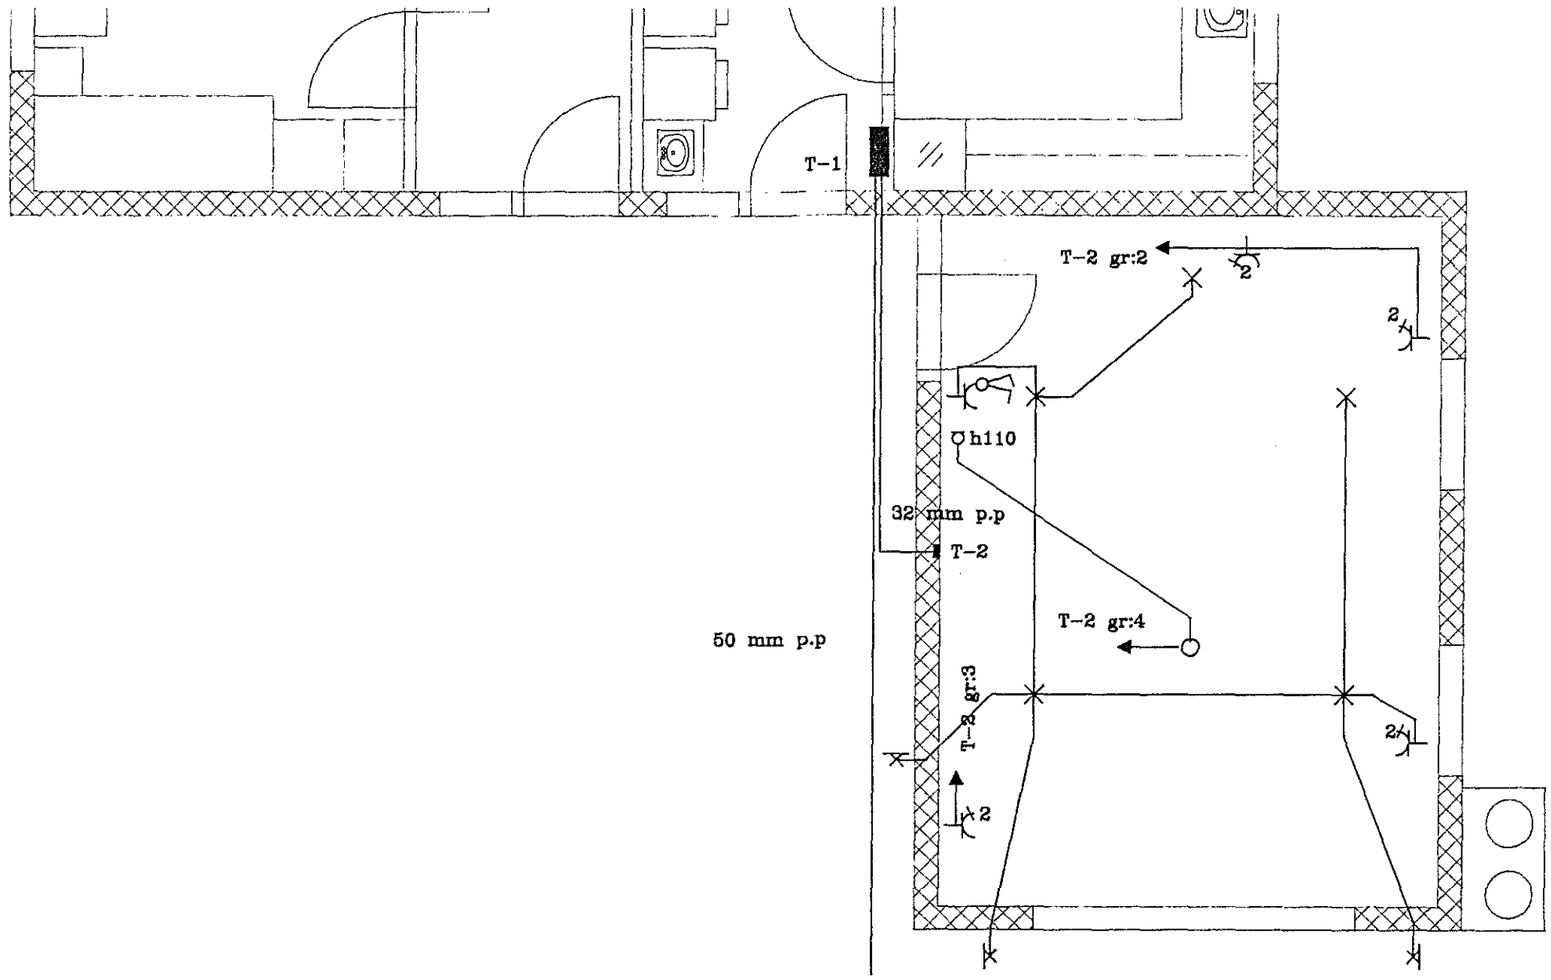


| Br | Dag. | Breyting |
|---|---|---|
| | | |

Örgjafinn h.f
Pósthólf 3368 123 Reykjavík

Núnatak h.f Hörgsholt 33 Hafnafirði

Grunnmynd Raflögn bílskúr

Teiknað: Áki Sigurðsson

kvarði: 1 : 50 | Dags: Júní "94 | Hannað: Áki Sigurðsson

Ath: | Samþ: | Verk: EINBB | Bls. 6 af 9