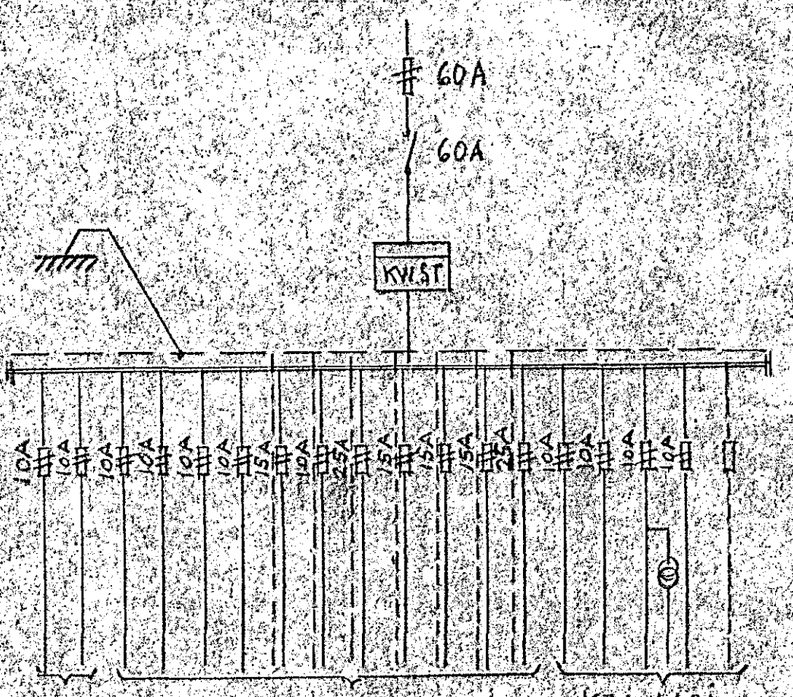

2.HÆÐ

TENGIMYND FYRIR RAFSKJALD Í KJALLARA.

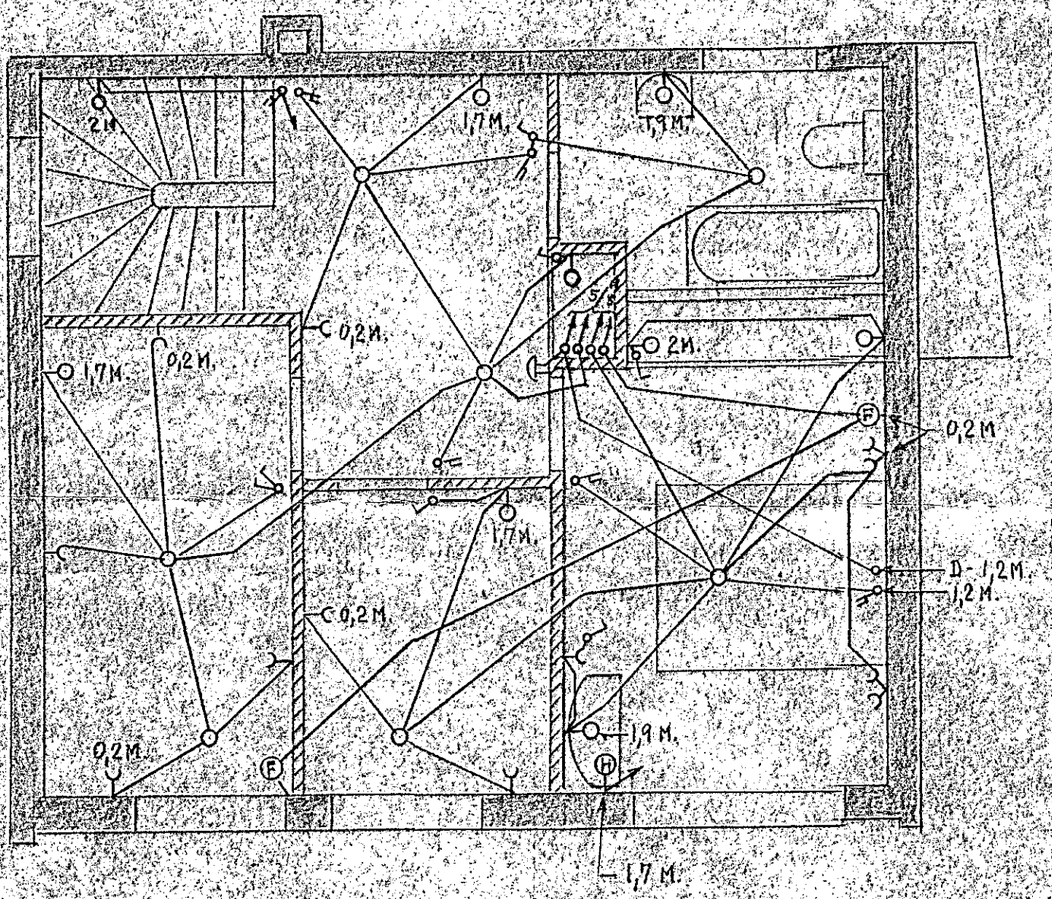

ATH:
K = KLUKKA
H = HÆÐALARI
D = DYRASÍMI
F = SÍMADÓSIR
Bj = Bj.(OG E.T.V. DYRASÍMI).

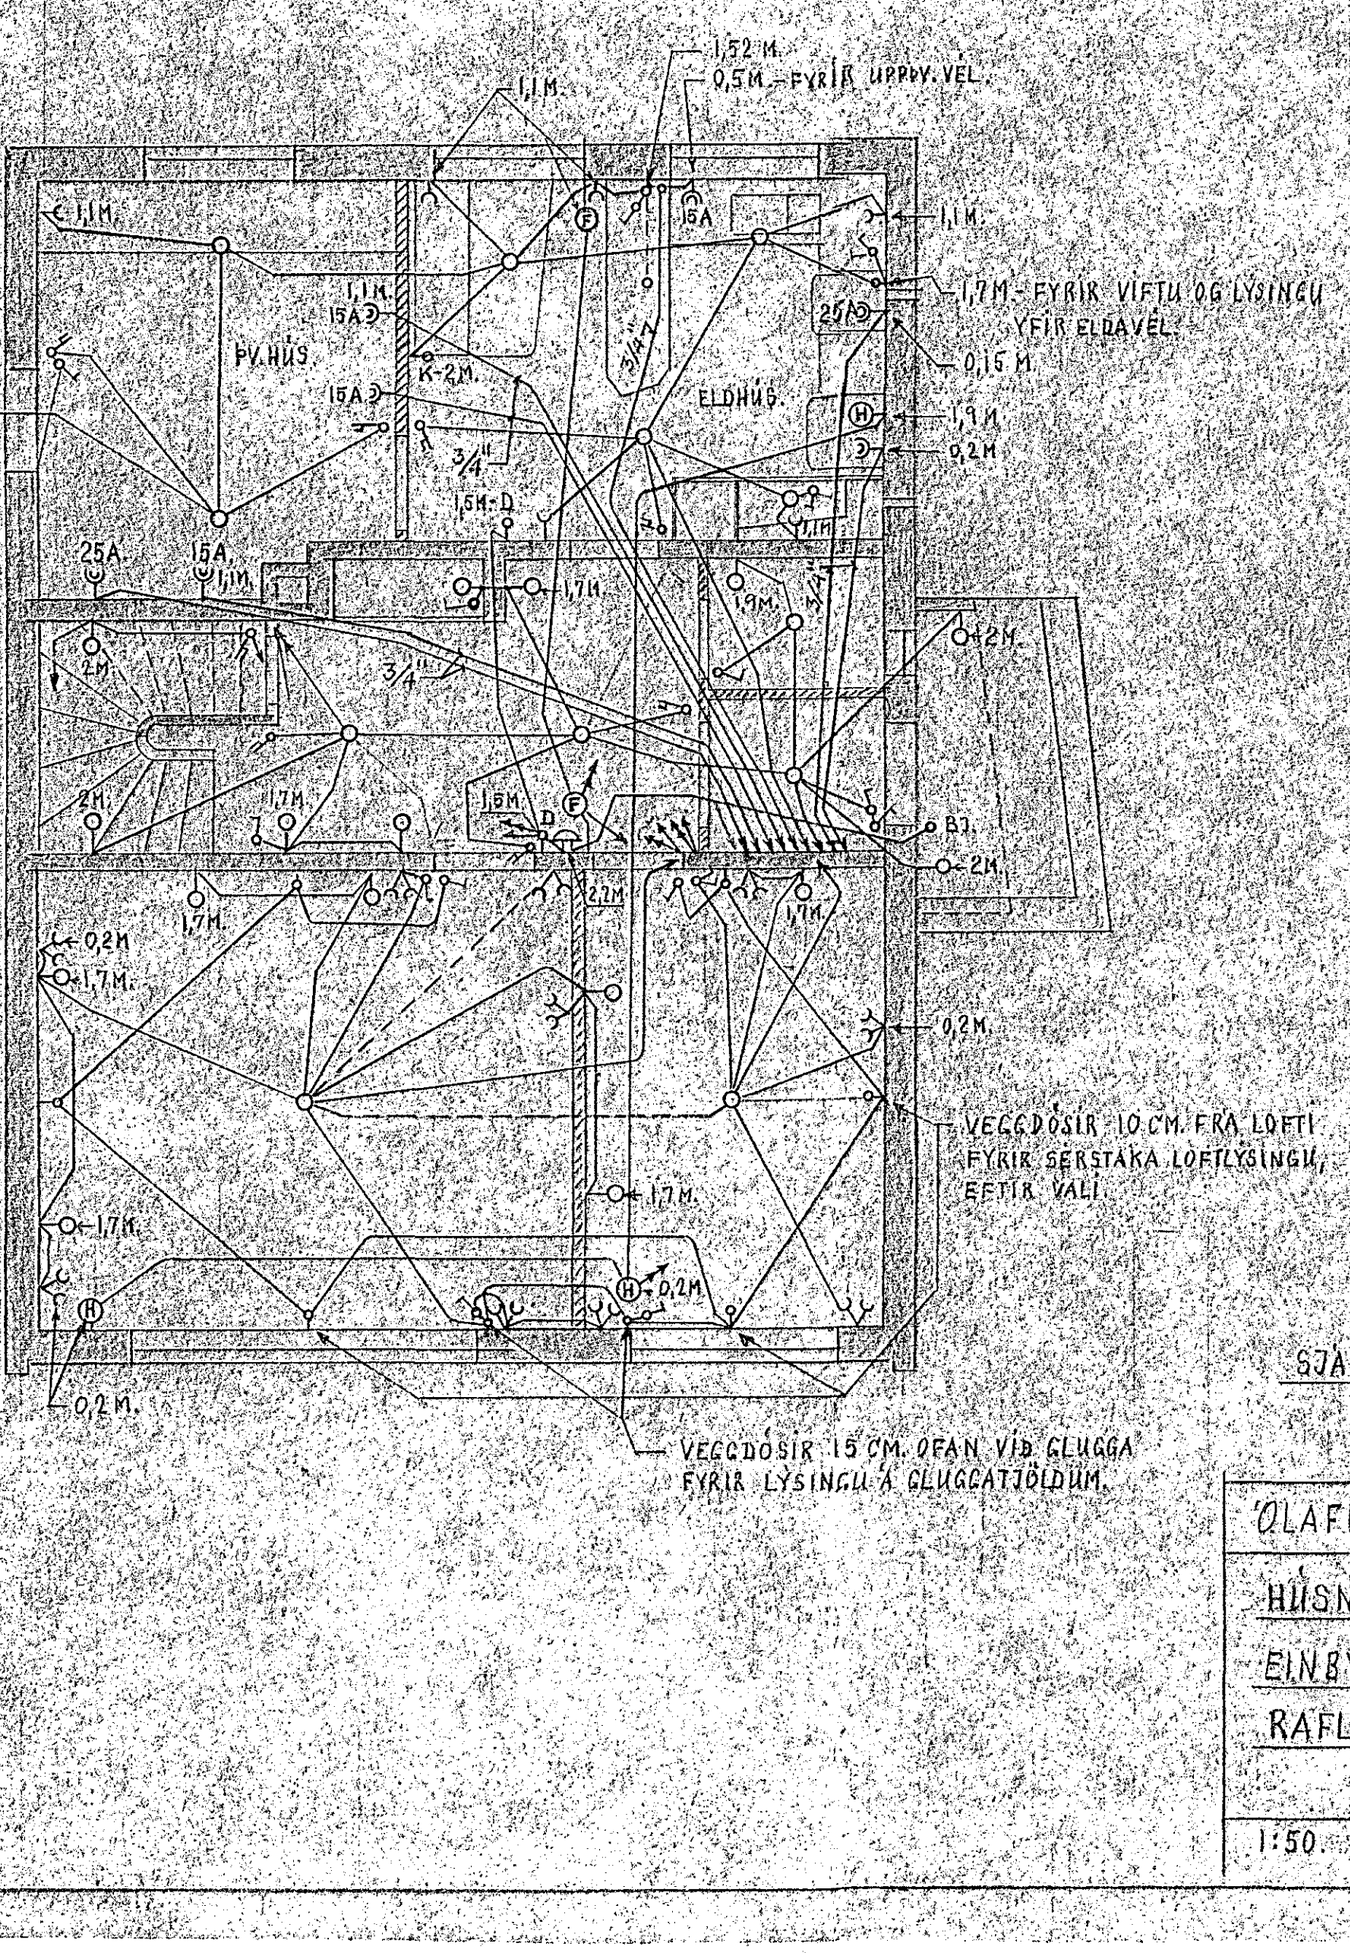

SJÁ KJALLARA OG SNEIÐINGU TEIKN. NR. 328-1.

ÓLAFUR GÍSLASON RAFFR. HOFTEIG 22. RVK.

HÚSNÆÐISMÁLASTOFNUNIN, VERK NR. 22.

EINBÝLISHÚS.

RAFLAGNATEIKNING.

Þ.1-8-59.

1:50	Ólafur Gíslason	NR. 328-2