
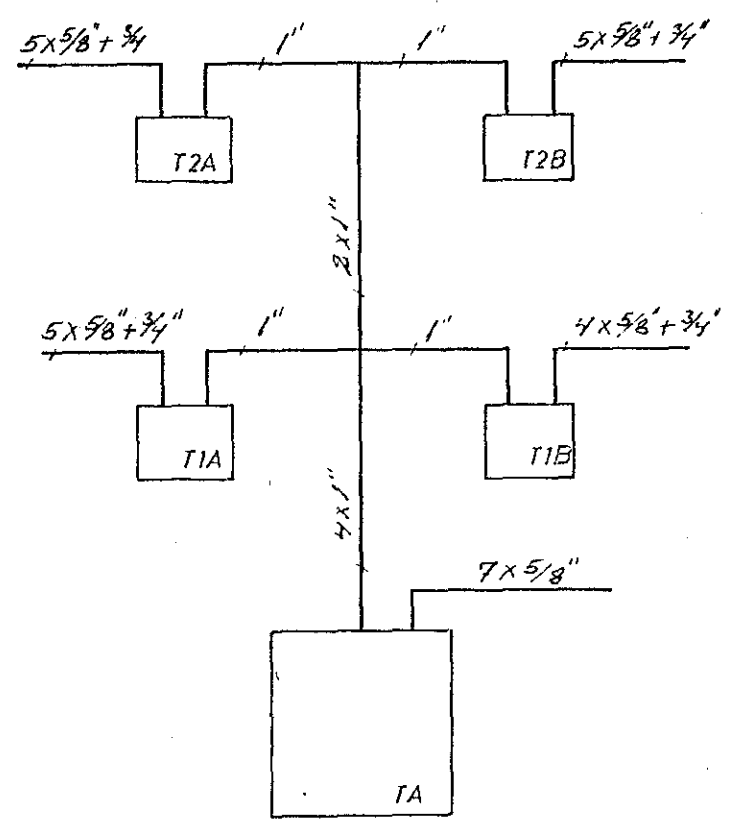


Öll mál eru gefin upp í cm,  
frá fullfrágengnu gólfi.  
Hæð rofa sé 100 cm, hæð tengla  
við rofa sé í sömu hæð og rofinn.  
Hæð tengla 20 cm nema í eldhúsi  
geymslum og þvottah. þar 110 cm.  
Hæð tengla fyrir síma og sjónvarp  
sé 20 cm.  
Hæð veggljósa 155 cm.  
Pípur séu 5/8" og vír 3x1.5<sup>2</sup>.  
Málstraumur tengla og rofa 10A.

nema annars  
sé getið

Húsvæita nr. 2531 Teikning nr. 678  
Samþykkt þ. 7-4 1978  
f.h. RAFVEITU HAFNARFIJARDAR  
*Jón Einarsson*  
Eftirlitsmaður rafhlagna

Inntök samþykkt 19.11. 1978  
f.h. RAFVEITU HAFNARFIJARDAR  
*Páll Ólafur Kristjánsson*

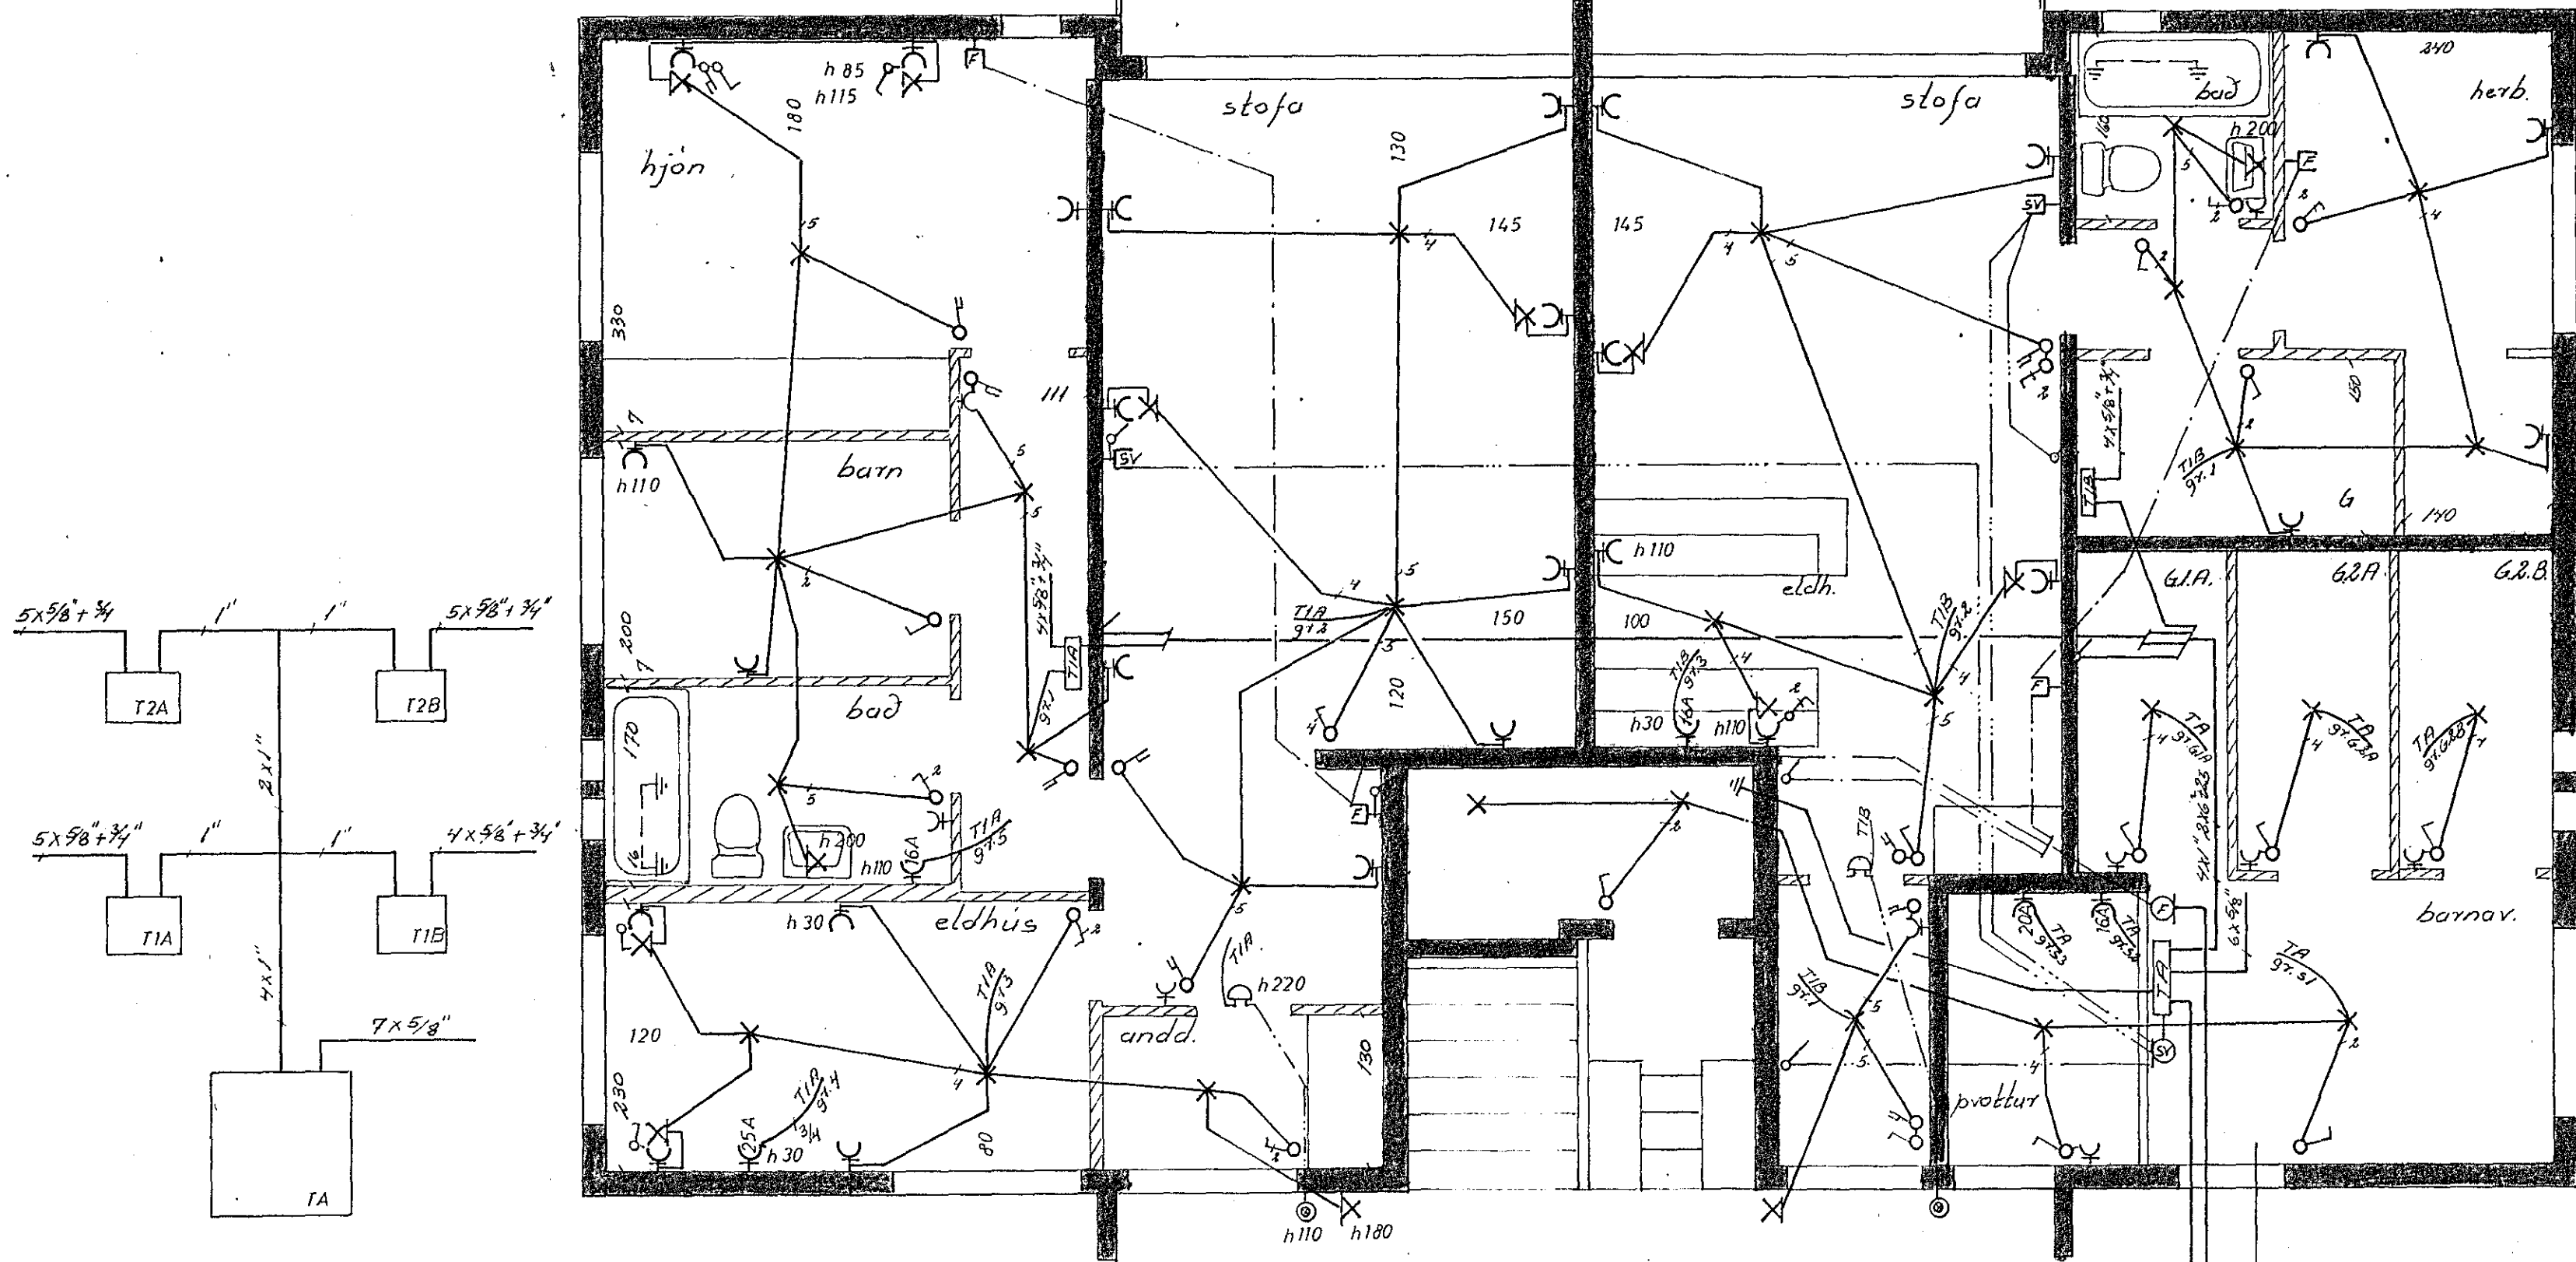

grænitöflur JBP 112/5, hæð 150 cm  
í neðri brún.  
aðaljöfla JBP 116, hæð 110 cm  
í neðri brún.

1. hæð

A

678

LÆKJARKINN 30	verk: 7707	no 1/3
raflögn	mat 1:50	dags nov. 77
1. hæð	Guðmundur Geir Jónsson	
	rafm. tæknifr. 558785	