



GRSPJ N^o 2 INNFELT Í SKÁLAVEGG NEÐRI BRÚN H=160
 STÚTAR:
 UPP: 3/4" = 1 STK; 5/8" = 6 STK
 NIÐUR: 1" = 1 STK

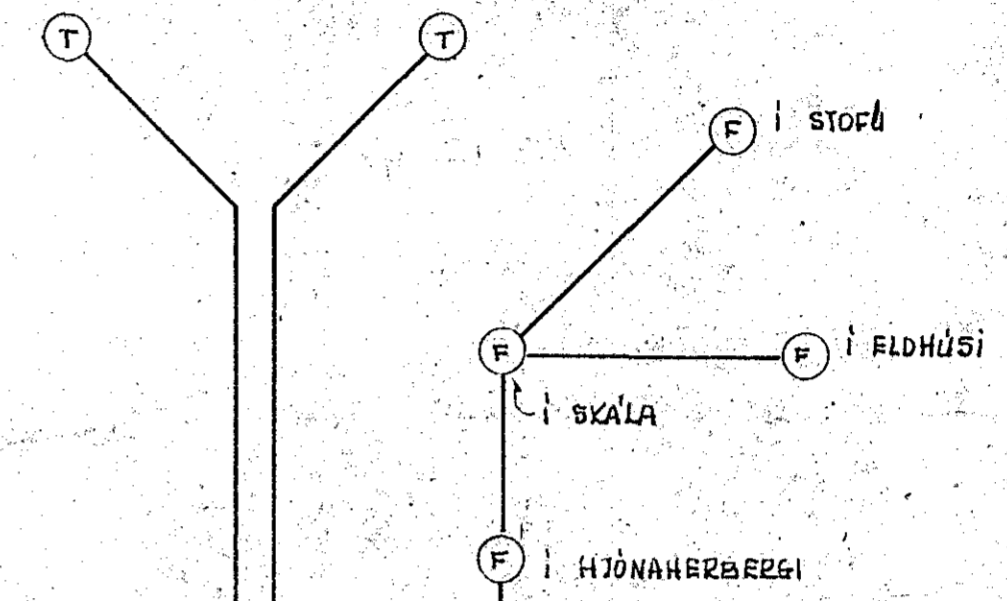

1.HÆÐ

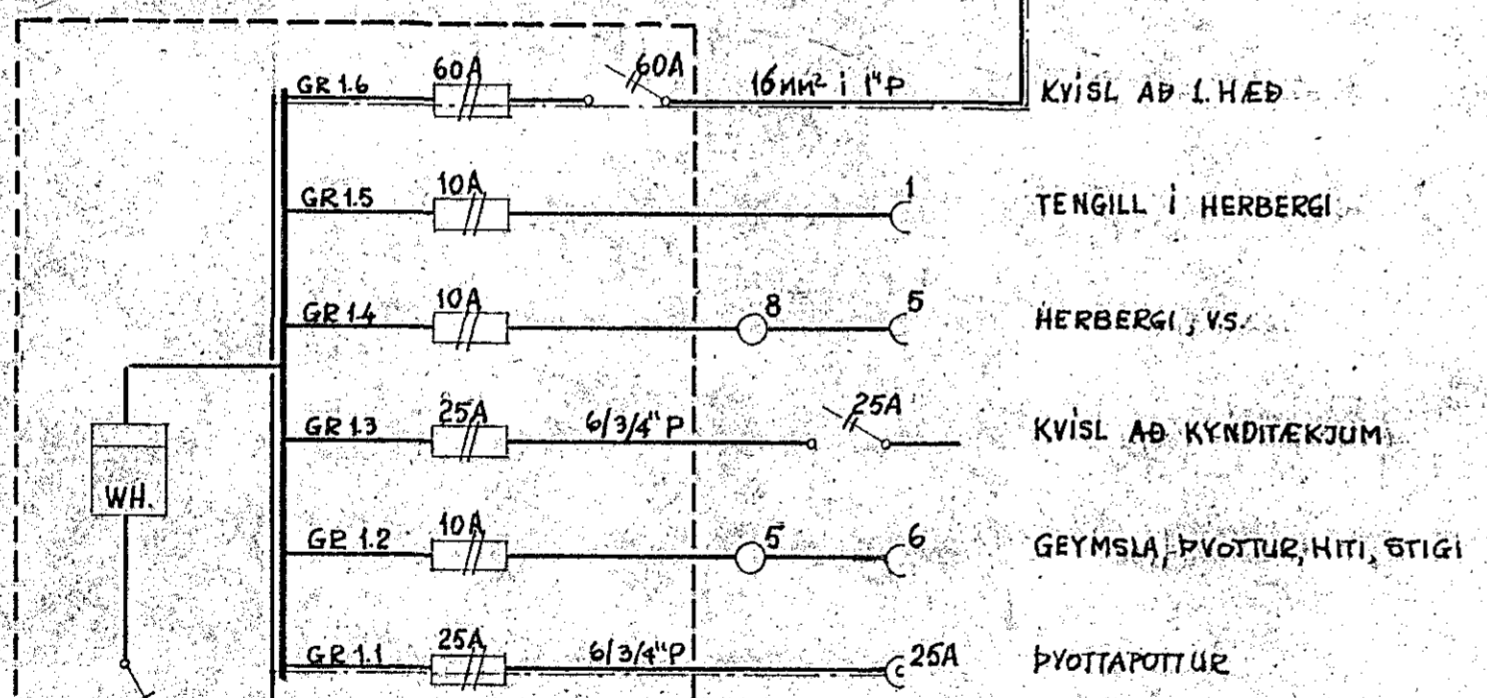

TAFLA N^o 1 INNFELD Í GANGVEGG Í KJALLARA
 STÚTAR:
 UPP: 1" = 1 STK; 3/4" = 3 STK; 5/8" = 4 STK
 NIÐUR: 1/4" = 1 STK

TENGIBOX FYRIR HITANIBA

TENGIBOX FYRIR SÍMA

KJALLARI

STOFNVÖR 80 AMP

JARÐSTRENGUR FYRIR 2x80 AMP

JARÐSÍMASTRENGUR

GREININGARMYND RAFLAGNAR

ENS. MKV.

Breyting	Dags.	Lýsing	Gjort af
		TRAUST H.F.	Sími 14303
		ALHLÍÐA VERKFRÆÐISJÓNUSTA	Símn. Solld
			P.O. Box 10
Mkv.	ENGINN	Fyrir EINAR V. JENSSON HAFNARFIJARDAR	
Reiknað			
Dregið	Þragi	RAFLÖGN	
Yfirlit			
Samþ.		GREININGARMYND	
Dags.	OKT '58	Nr.	Blað nr. 2 af 2