

3. HÆÐ TIL VINSTRI




2. HÆÐ TIL VINSTRI

1. HÆÐ TIL VINSTRI

3. HÆÐ TIL HÆGRI

2. HÆÐ TIL HÆGRI

1. HÆÐ TIL HÆGRI

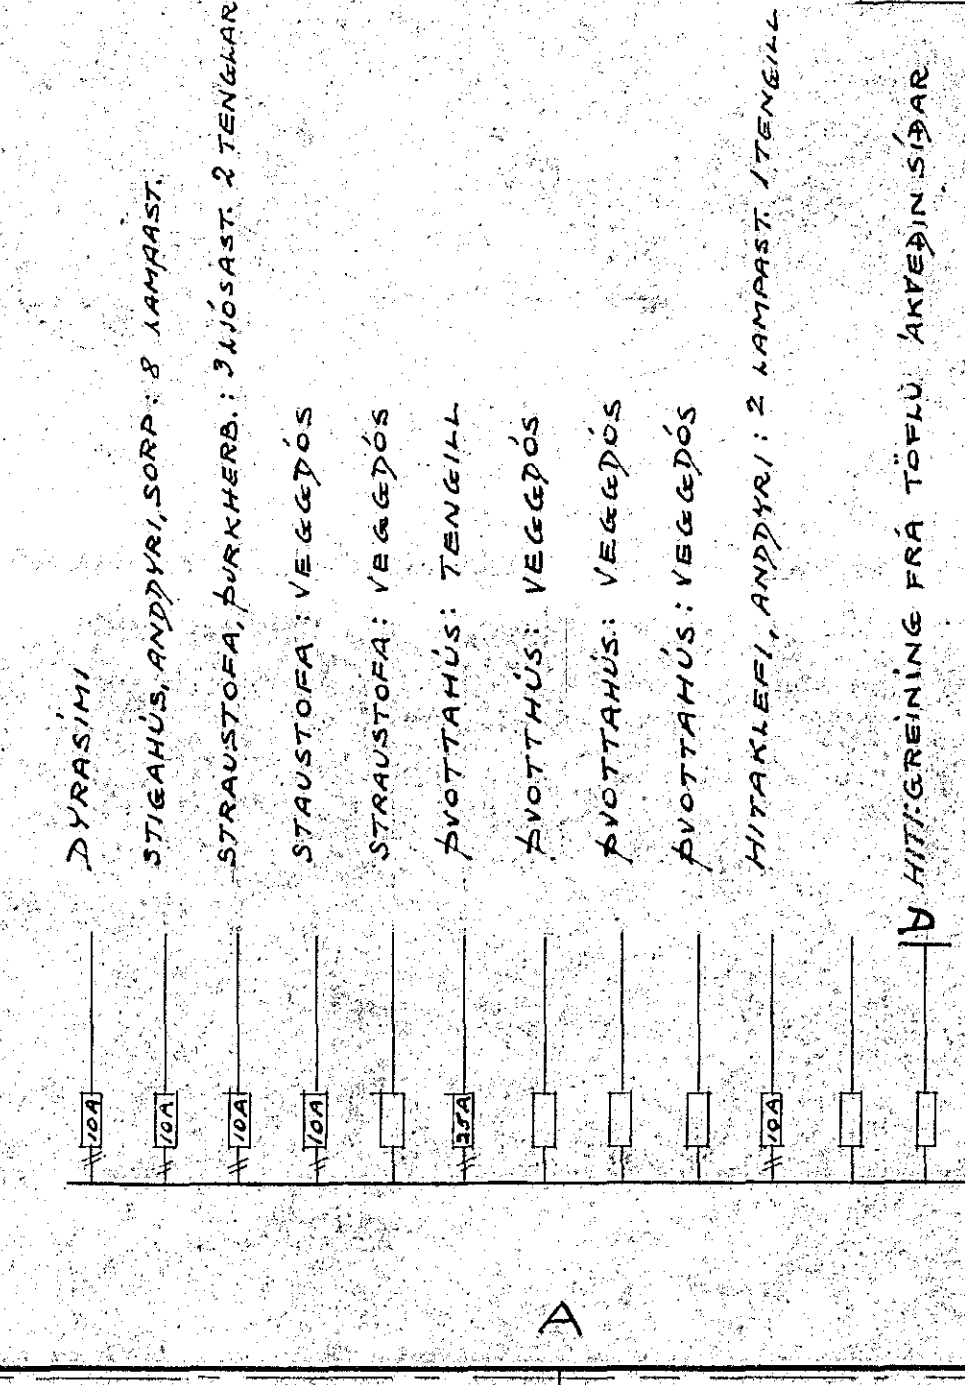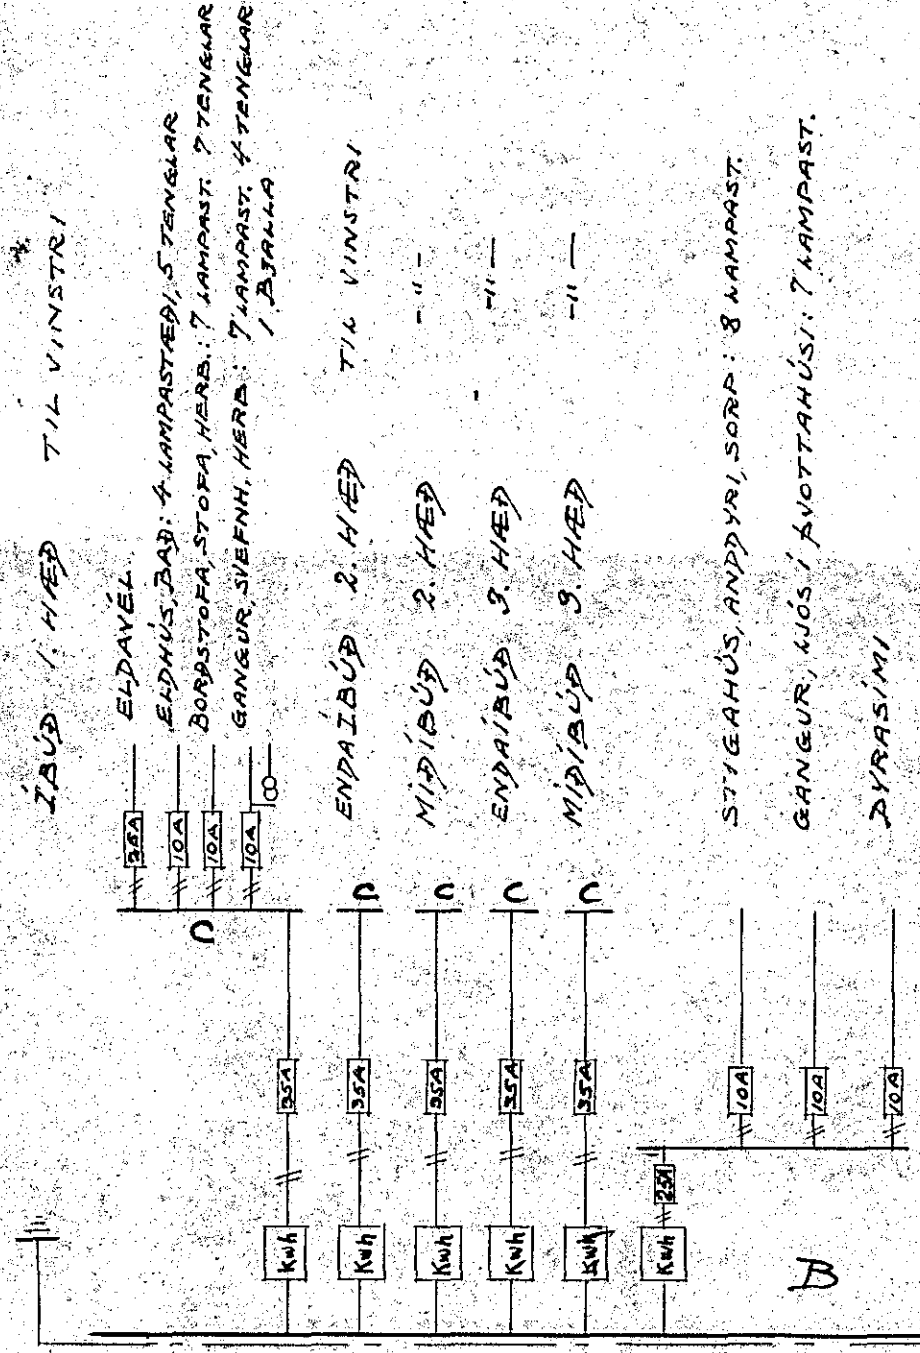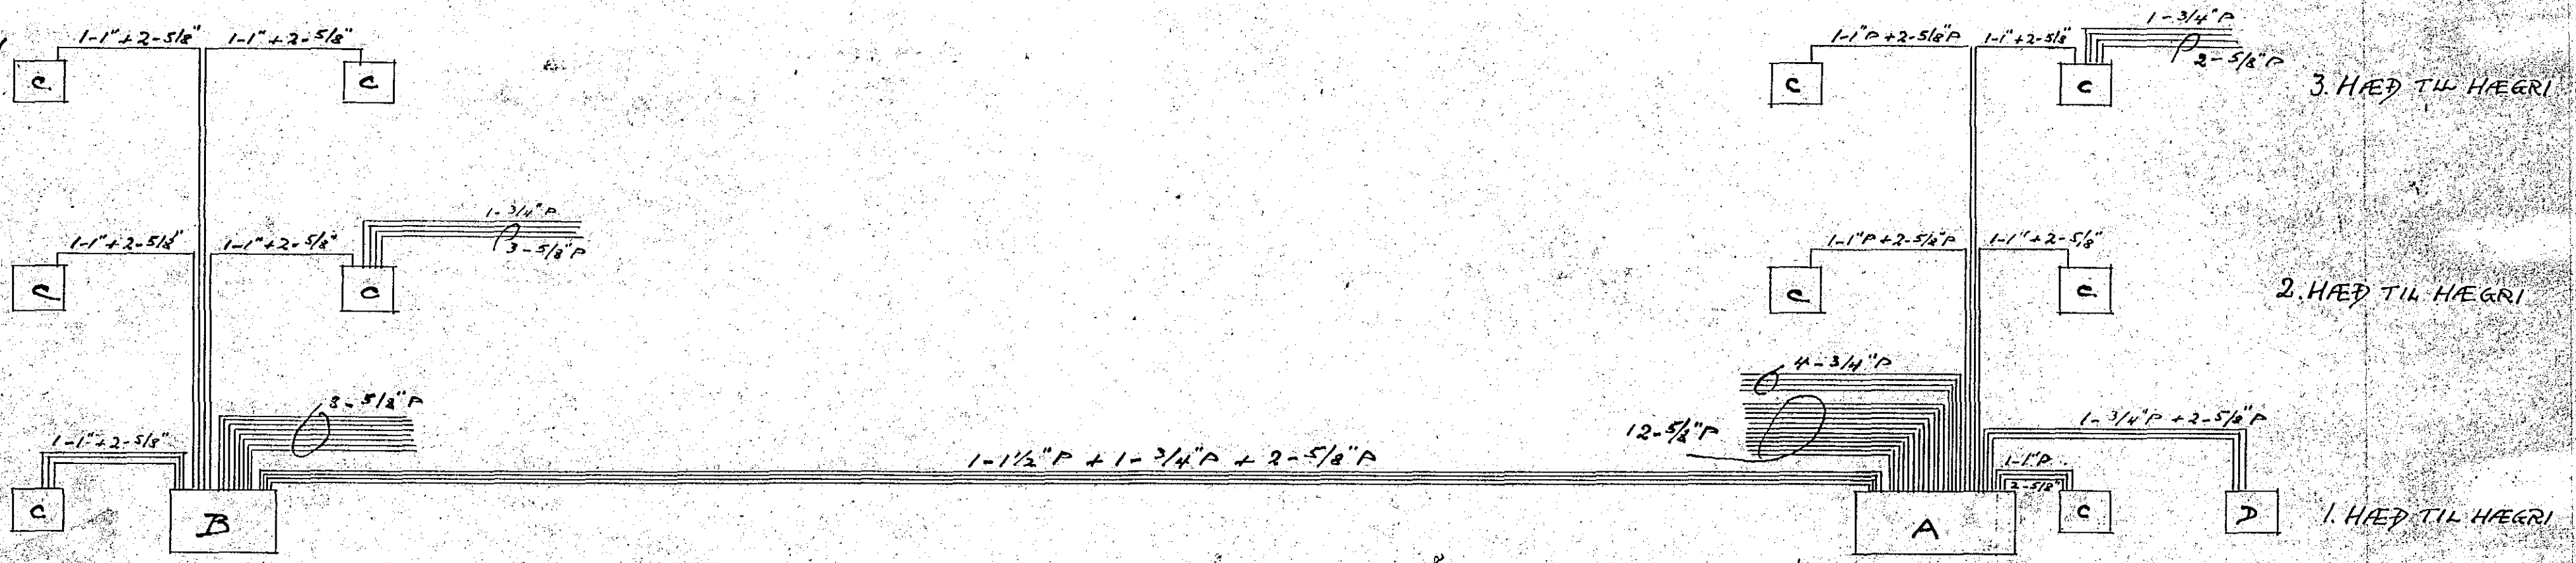

ÓLAFUR TOMASSON, Verkfr.	
Verkamannabústaðir - Hafnarfiðil	
Raflögn - Símalögn	
GREININGARMYND	
Reykjavík, 16.10.58.	Blað 4 af 4
W. Tomasson	Nr 172/4