




Eig.
 Þórður J. Þorvarðarson og
 Jón Eliasson

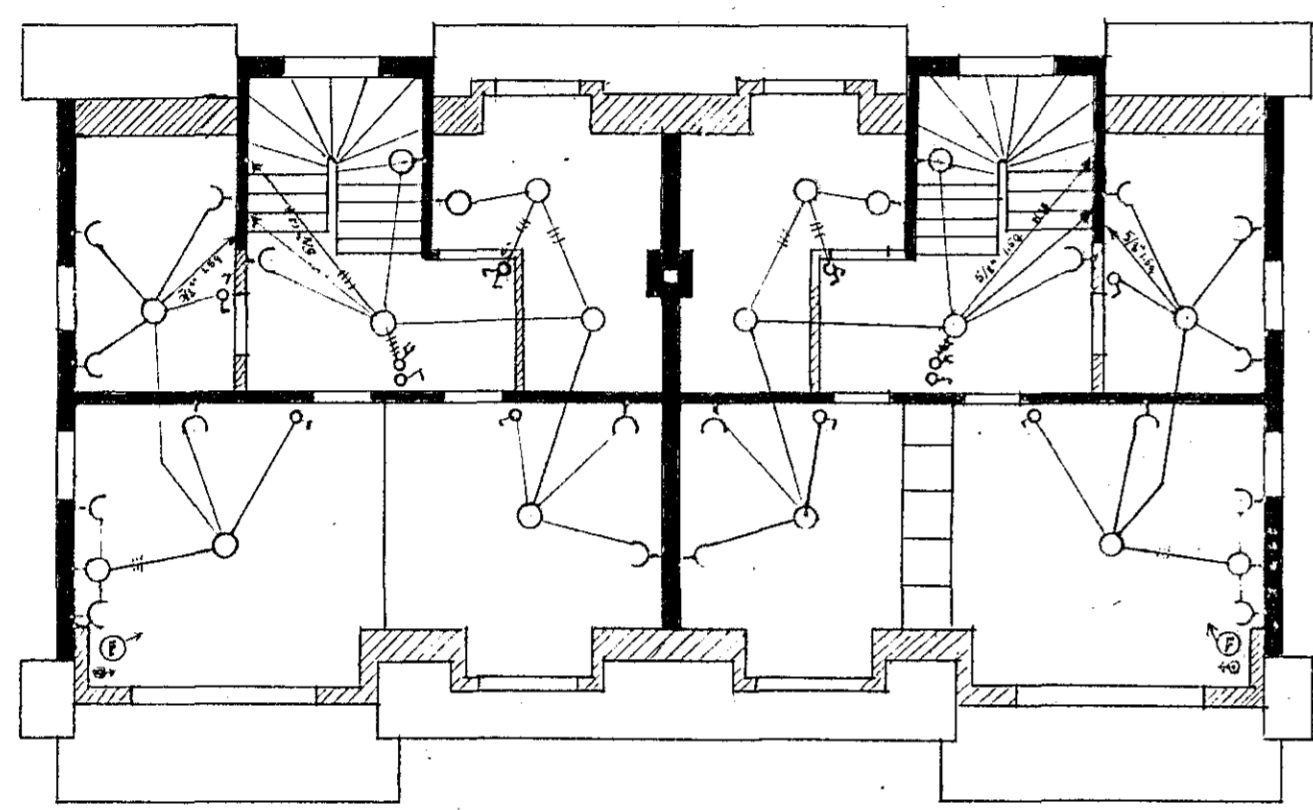


Þakhæð

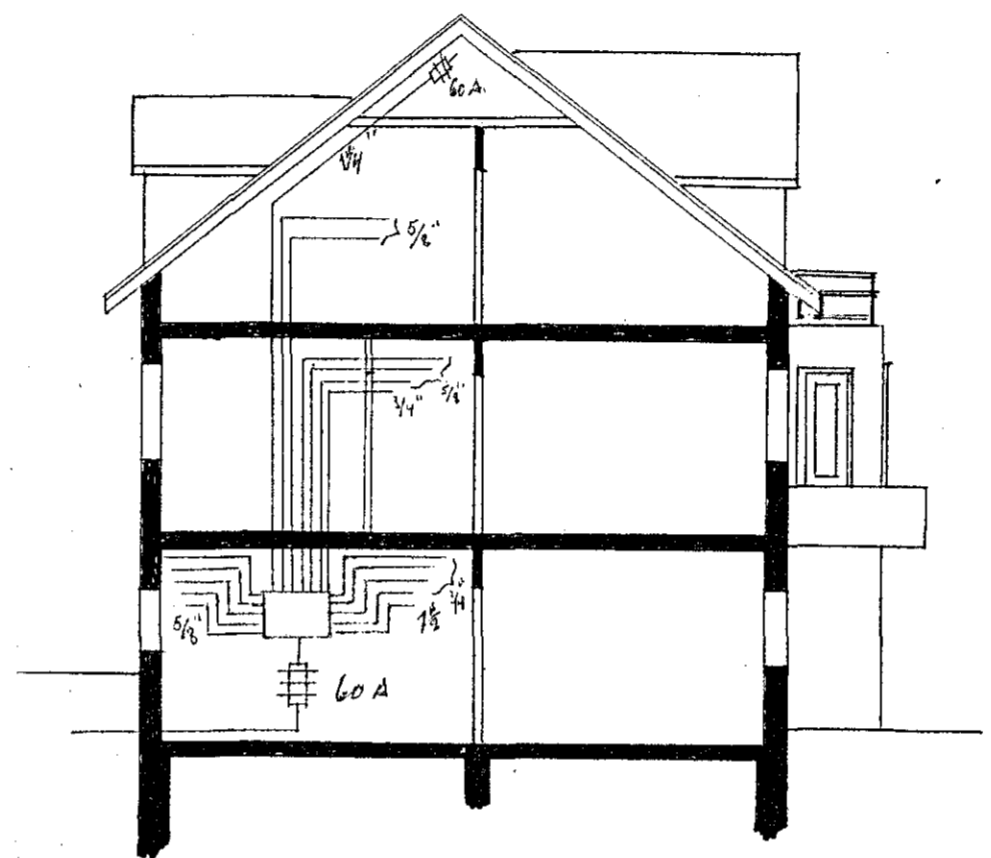

Skurður

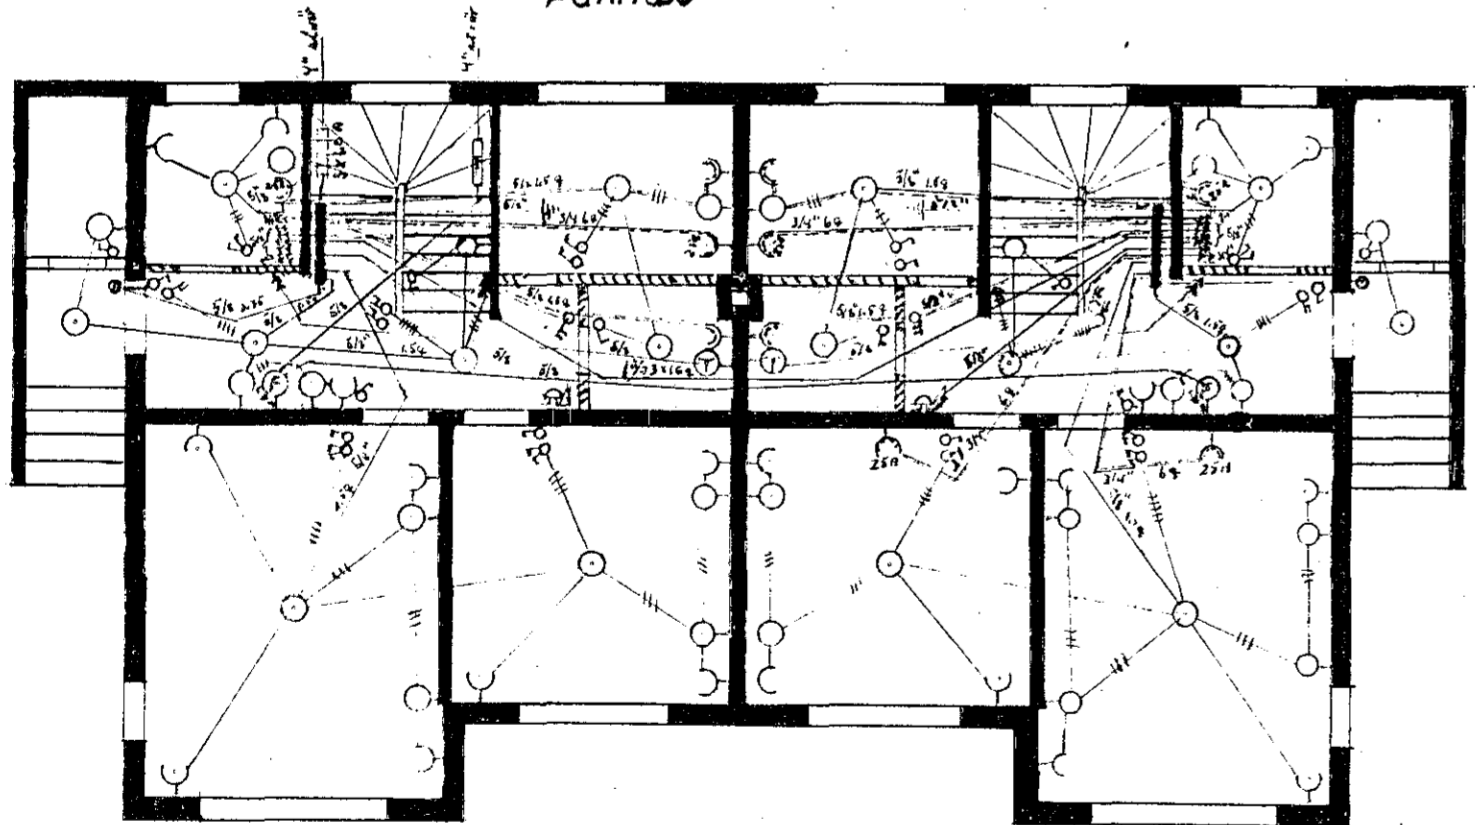

Kjallari

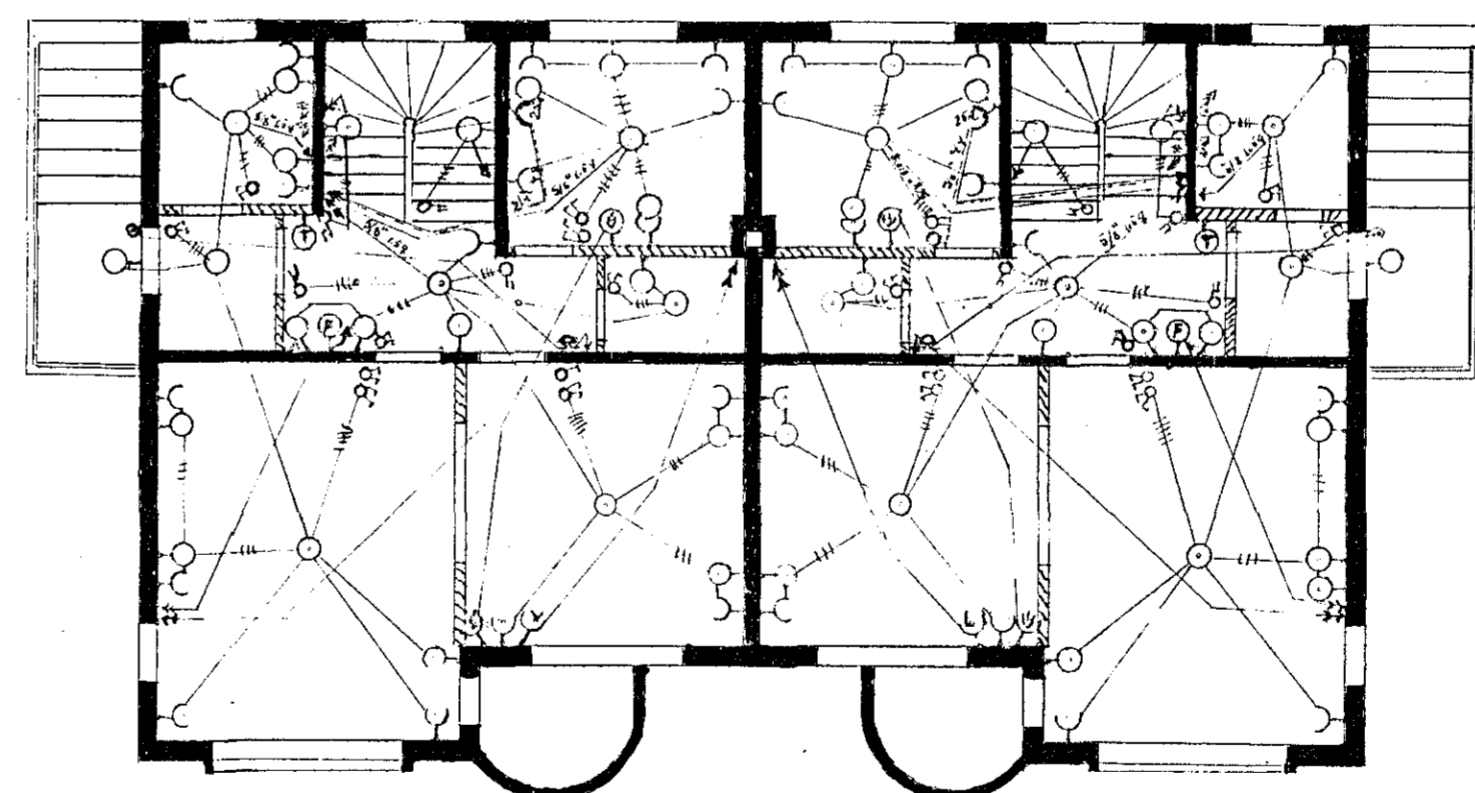

Hrað

Inntök samþykkt 13.10. 1958
 f.h. RAUFVEITU HAFNARFIJARDAR
 Verkstjórn
Rafveituneyti

666

Raflögn i húsið		
Túnhvamm No 6		
m.k.	sept	Jón Eliasson
1:100	1958	